


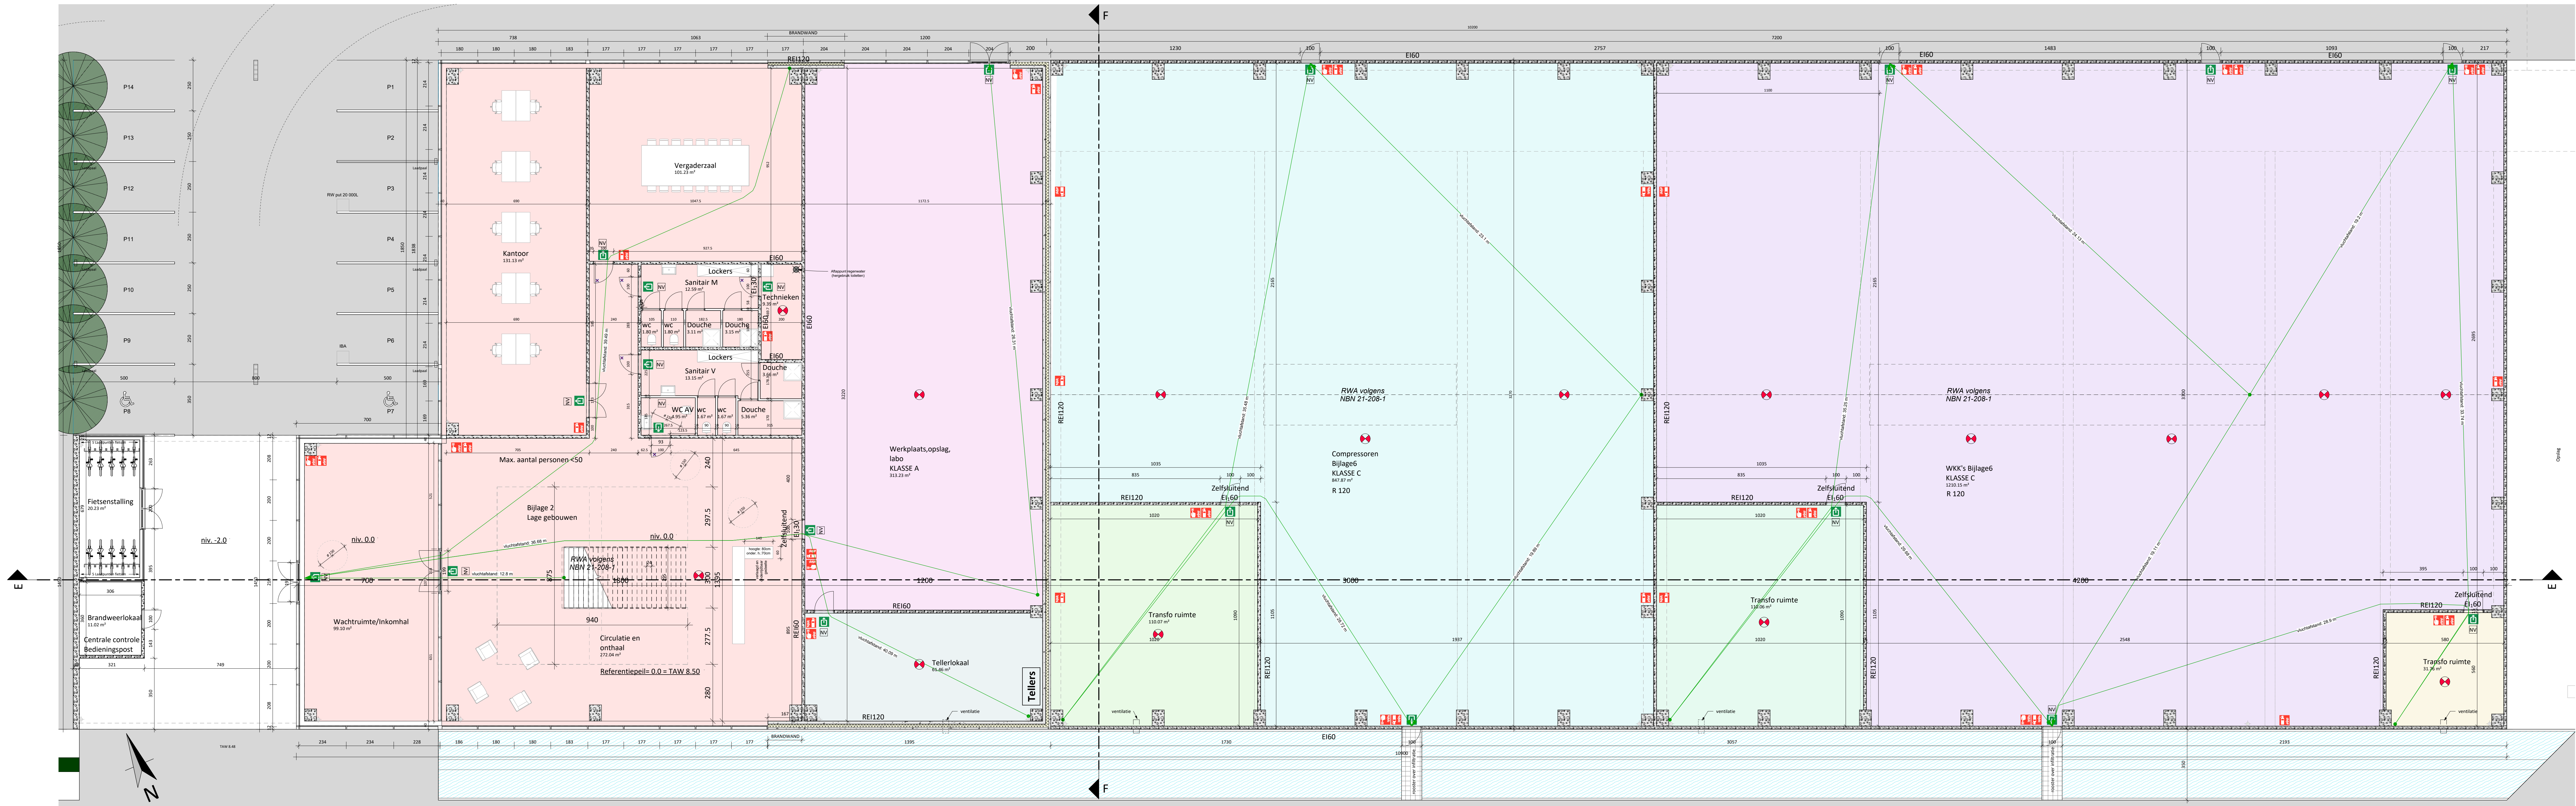

- Afmetingen van de kamers zijn onder voorbehoud van definitieve spantbenen berekend door de dakwerker
- Alle afmetingen van de structurele elementen volgens studie stabiliteitsingenieur
- De diktes van de isolatie zijn conform het EPB-verrekening
- Waterkering te voorzien tegen alle ramen en deuren, bovendien en onder andere spouwonderbreking en overal waar er kans op vochtindringing mogelijk is
- Tenzij anders vermeld is het bestek worden alle bouwmaterialen verwerkt volgens de voorschriften van de fabrikant
- De architect aanvaardt de verantwoordelijkheid indien er niet gebouwd wordt volgens de plannen van de bouwvoorziening

Grondplan gelijkvloers kantoor | Nieuwe toestand | 1 : 100

Project
BAT Services
23-17378
11-10-2024

Bouwplaats
Willems van
Rubronckstraat, Gent

Opdrachtgever
BAT Services

In samenwerking met
Profex
Biezweg 15A, 9230 Wetteren

profex

PARALLEL ARCHITECTEN bv
Tel 09 292 10 20
Correspondentie - Biezweg 15A, 9230 Wetteren
Maatsch. zetel Biezweg 15A, 9230 Wetteren
info@parallel-architecten.be

PARA EL
ARCHITECTEN