


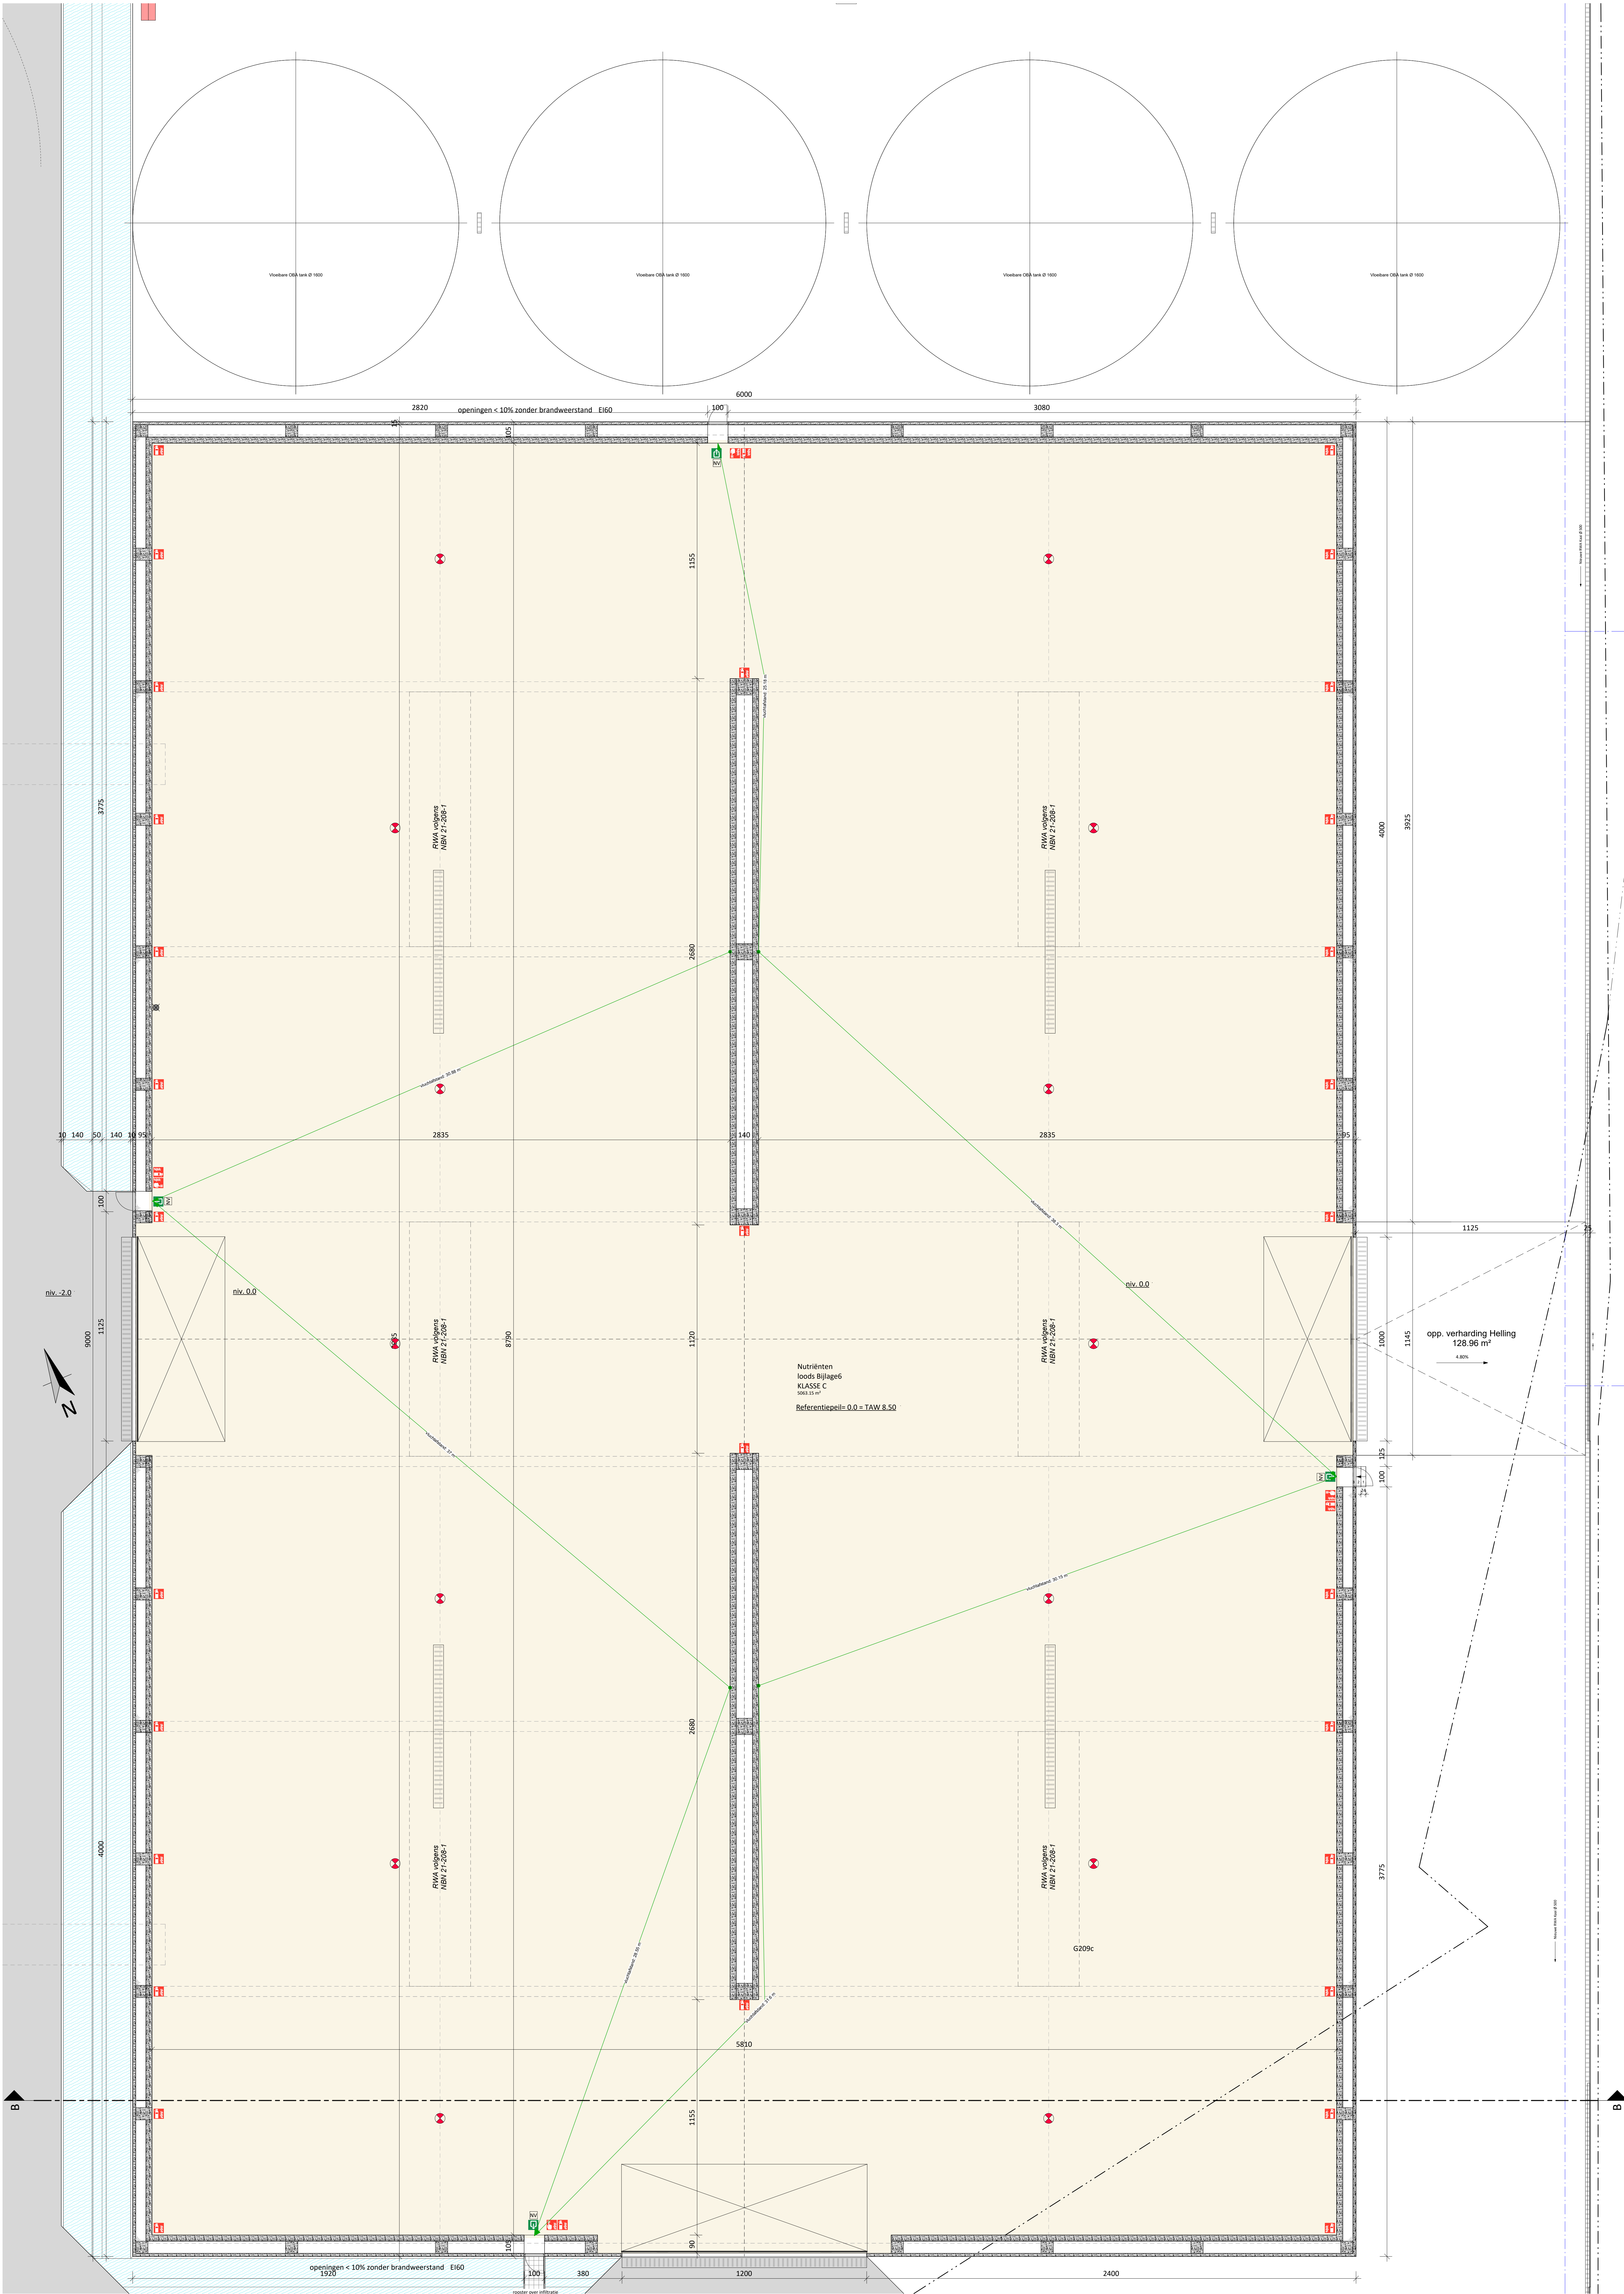

Grondplan gelijkvloers Nutriënten loods | Nieuwe toestand | 1 : 100

*Afwijkingen van de kaarten zijn onder voorbehoud van definitieve quaternen berekend door de dakwerker

Alle afwijkingen van de structuur elementen volgens lokale stabiliteitsregimes

De vloer van de laatste dty conform het DTP verslag

Werkzaamheden worden uitgevoerd volgens de plan en de beschrijvingen, boven en onder andere spoorwielbrek en overal waar er kans op vuurbrandringing mogelijk is

Het is niet anders vermeld in het bestek worden alle bouwmaterialen en werkelementen volgens de specificaties van de fabrikant

De afwijkingen van het bestek worden onder voorbehoud van de plan en de beschrijvingen, boven en onder andere spoorwielbrek en overal waar er kans op vuurbrandringing mogelijk is

Project
BAT Services
23-12-2023
25-07-2024

Bouwplaats
Willem van
Roodenkerkestraat, Gent

Opdrachtgever
BAT Services

In samenwerking met
Profex
Blaasweg 15A, 9230 Wetteren

profex

PARALLEL ARCHITECTEN bv
Tel 09 292 50 20
Correspondentie: Blaasweg 15A, 9230 Wetteren
info@parallel-architecten.be

PARA EL
ARCHITECTEN