


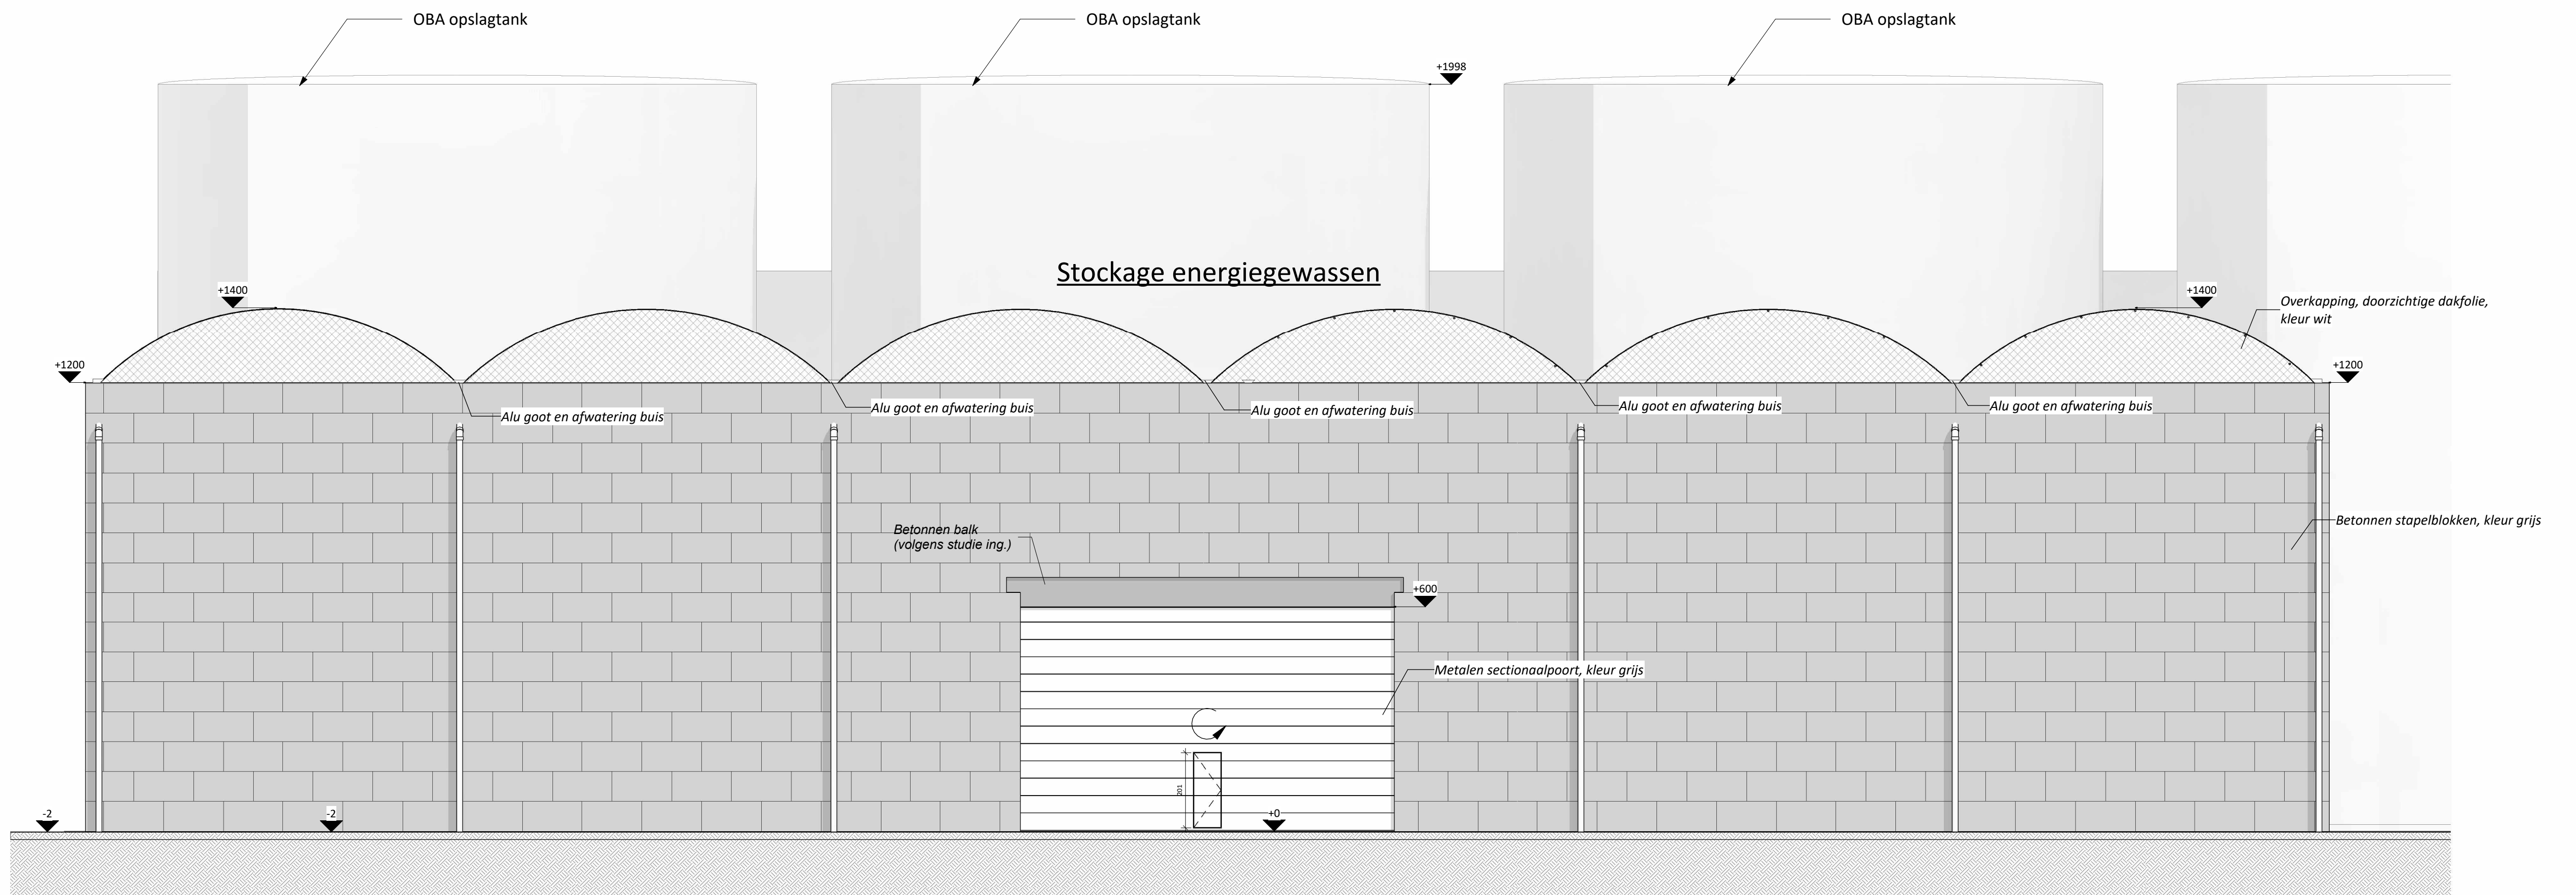

Achteraanzicht Stockage energiegewassen | Nieuwe toestand | 1 : 100

**Project**  
BAT Services  
23-17378  
09-07-2024

**Bouwplaats**  
Willem van  
Rubroeckstraat, Gent

**Opdrachtgever**  
BAT Services

**In samenwerking met**  
Biezeweg 15A, 9230 Wetteren

**profex**  
Nieuw opstarten

**PARALLEL ARCHITECTEN bv**  
Tel 09 292 10 20  
Correspondentie - Biezeweg 15A, 9230 Wetteren  
Maatsch. zetel Biezeweg 15A, 9230 Wetteren  
info@parallel-architecten.be

**PARA EL**  
ARCHITECTEN

