OPPERVLAKTES

_ oppervlakte perceel	± 8.164 m²
_ oppervlakte bebouwd	5.391 m²
_ nieuwe HS-cabine	8 m²
_ oppervlakte verhard	2.199 m²
_ _ klinkers	171 m²
_ asfalt	1.779 m²
_ beton	249 m²
_ groenzone	425 m²
_ dolomiet	141 m²
_ aantal parkeerplaatsen	30 stuks

INPLANTINGSPLAN
nieuwe toestand

N

schaal 1/200 - maten in cm
0 m 4 m 8 m

BVLR architect

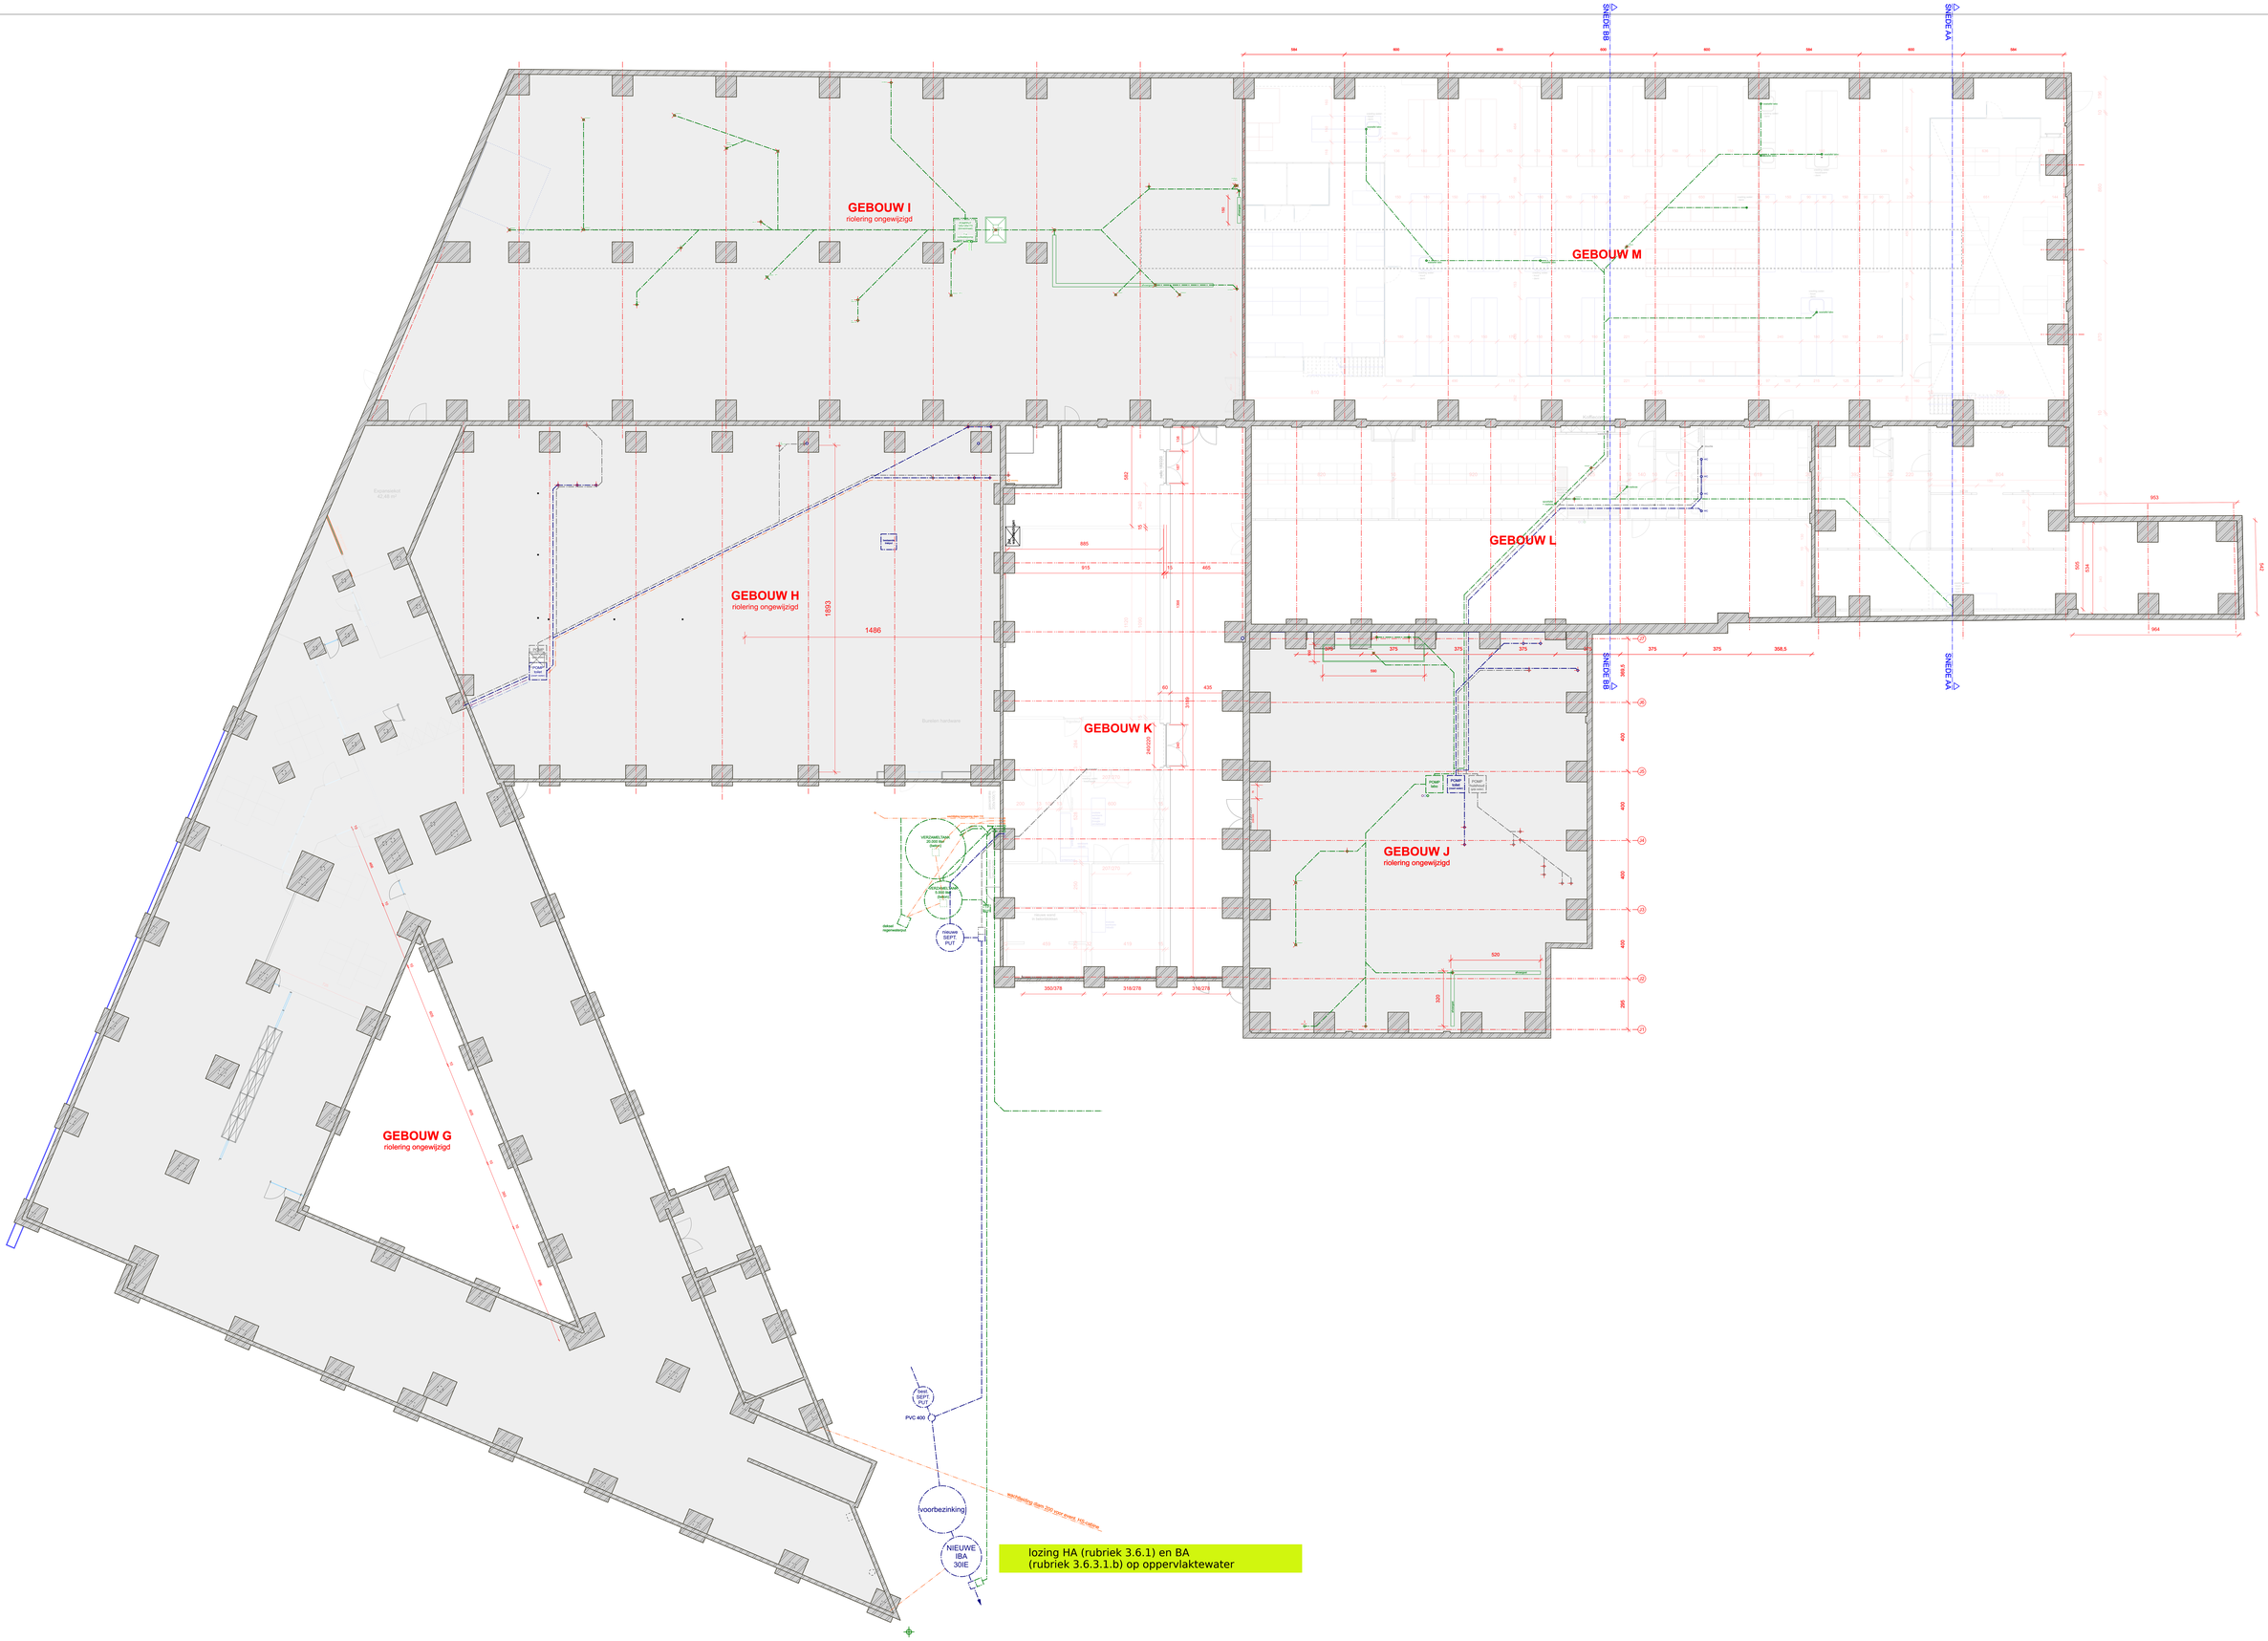

FUNDERINGSPLAN - RIOLERING
nieuwe toestand

schaal 1/100 - maten in cm

BVR architect

OWS Gent - OWV20231/0491 - BA_LABO-KANTOOR_P_N_3_fundering.grondplan

GEBOUW I
GEBOUW H
GEBOUW K
GEBOUW M
GEBOUW L
GEBOUW J
GEBOUW G
L1
L2
L3
L4
L5
L6
L7
L8
O1
O2
SG
CP
G1a
G1b
G1c
G1d
VRIJE UNIT
311,47 m²
Binnenplaats
SNEDE BB
SNEDE AA
TECHN. RUIMTE
FRIGO
Auditorium
Ontvangsthal
LOKAAL ELEKTRA
Toiletten heren
Toiletten dames
Pantrie
Vergaderruimte 1
Vergaderruimte 2
Vergaderruimte 3
Burelen Hotuco
Burelen Ecotox
Burelen Cobi
Burelen ACS
Burelen hardware
Burelen Roelen
Burelen sites
Burelen ICT 3.p
Directie 3.p
PMO 3p
Sec. 3.p
Stille ruimte 3.p
Expansieluct
42,48 m²
Cobi vermaal
Cobi opstart
Cobi gemaal
Gdr rennats
Kleedkamer 1
Kleedkamer 2
Douche
Sanitair
Kantoor
Kantoor open ruimte
Kantoor open ruimte met gemeenschappelijke ruimtes
Werkplek
Werkruimte
Werkruimte met gemeenschappelijke ruimtes
Gemeenschappelijke ruimte
Technische ruimte
Sanitair
Circulatie
Opslag
Productie

VERDIEPING
nieuwe toestand

schaal 1/100 - maten in cm

BMR architect

OWS Gent - OWV20231074911 - BA_LABO/KANTOOR_P_N_2_verdieping