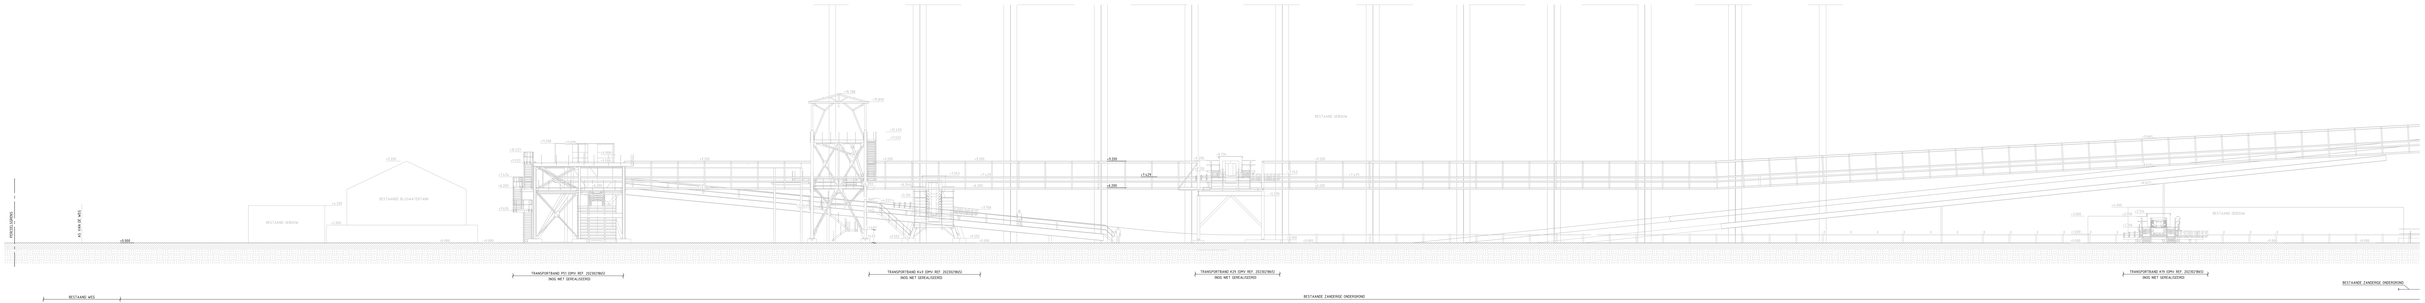

REVISIE 1
02/09/2024

ArcelorMittal Biokool - TERREINPROFIEL WW
VERGUNDE TOESTAND

SCHAAL 1:100
REFERENTIEPEIL +0.000 = +8.500 T.A.W.
ALLE MATEN ZIJN IN MM EN MOGELIJKSTEN IN M.TT. TENZI ANDERS VERMELD

0 1 2 3 4 5 6 10
SCHAAL 1:100
CENTIMETER 10 CM 1 M