


CONTAINER 2 - SNEDE AA - NIEUWE TOESTAND - BRANDWEER

Schaal: 1:50 - Formaat: A4

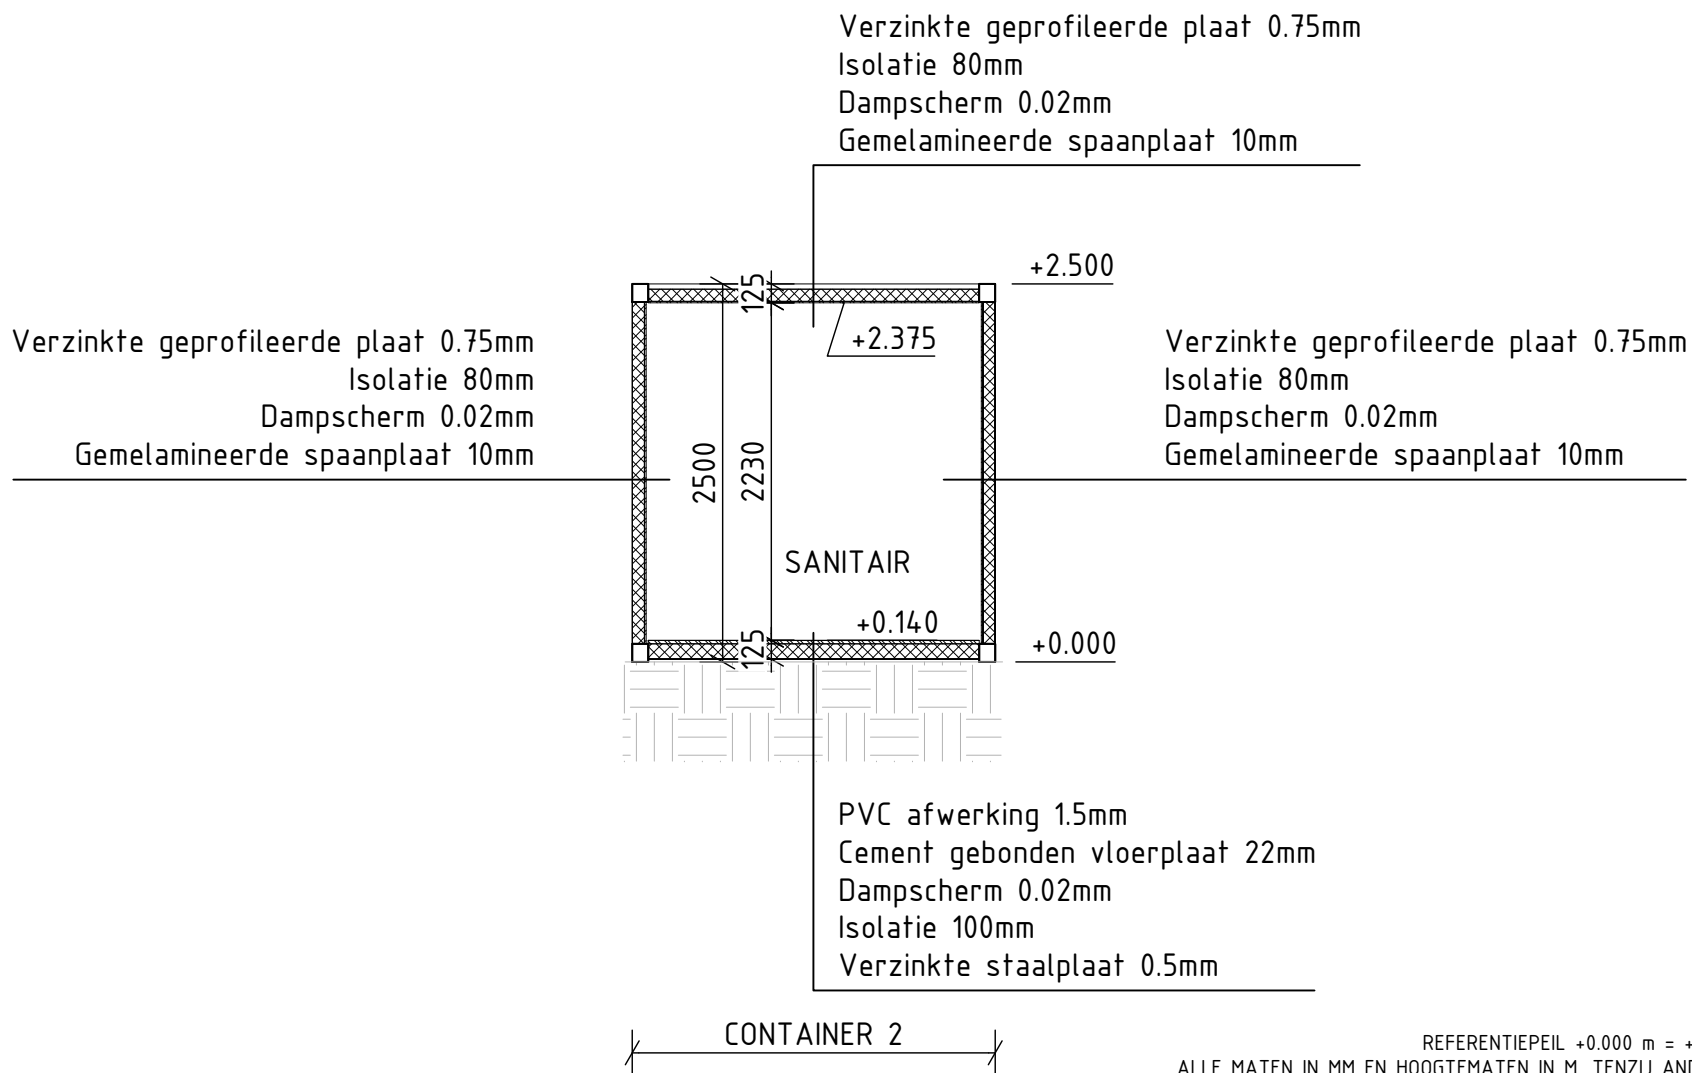

ArcelorMittal



REVISIE 1

