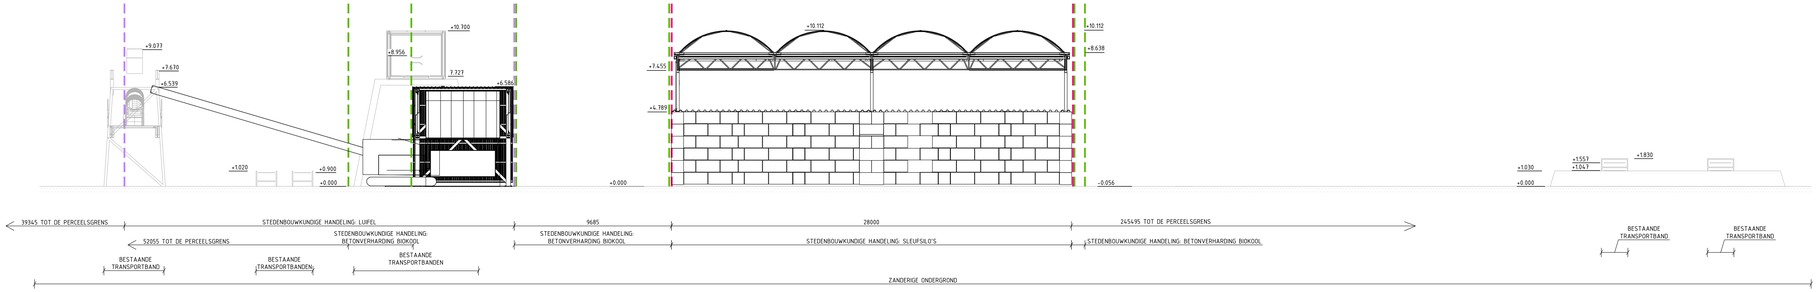

REVISIE 1
02/09/2024

ArcelorMittal Biokool - TERREINPROFIEL ZZ
NIEUWE TOESTAND - BRANDWEER

SCHAAL: 1/100
REFERENTIEPEIL +0.000 = +8.500 T.A.W.
(ALLE MATEN IN MM EN HOOGTEMATEN IN M, TENZIJ ANDERS VERMELD)

0 1 2 4 6 8 10
GRAFISCHE SCHAAL: 1/100