



Medisch Centrum Maria Middelaes
Kliniekstraat 27 - 9050 Gentbrugge
LEGENDE LOCATIES

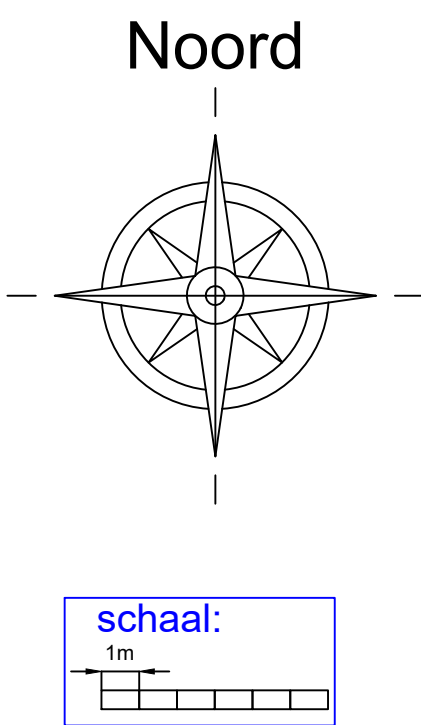

- 1. lozingspunt met meetgoot
 - 9A. opslag medische gassen in flessen O2 en perslucht
 - 9B. opslag stikstof
 - Tr. transformator, oliegekoeld
 - B1-B2. stookinstallatie aardgas
 - B3-B4. stookinstallatie aardgas
 - N1. noodgroep
 - MK1 tot MK6. medische koelkasten
 - K7. diepvries 0.MC.MM/1.C.01.07
 - 11a/11b. opslag GHS-producten in veiligheidskasten
 - 13. handgereedschap (onderhoud, metaalbewerking)
 - 14. compressor (onderhoud)
 - 16. regenwaterreservoir (toiletten bezoekers)
 - 17. opslag papier en papierwaren
 - 18. warmtewisselaar 1
 - 19. warmtewisselaar 2
 - 20. dialyse
 - PC1. reserve schroefcompressor (technisch verdiep)
 - K1. koelmachine 1 (technisch verdiep)
 - 39. hydrofoorgroep (brandpomp)
 - 44. centrale opslag afvalstoffen
 - 47. opslag kunststoffen (vuilniszakken, bakers, e.d.)
 - 48. septische put
- max. 80 L
180L
630 kVA
2x 425 kWth = 850 kW
2x 425 kWth = 850 kW
250 kVA + stookolietank 1.485 L
totaal 1kW
- 5,5 kW
1,2 kW
15.000 L
totaal 5 ton
100 L
150 L
- 9,8 kW
219 kW
11 kW
- max. 400 kg
totaal max. 5 ton

- MK1 0.MC.MM/0.C.01.01
- MK2 0.MC.MM/0.C.90.04
- MK3 0.MC.MM/1.A.01.07
- MK4 0.MC.MM/1.A.01.09
- MK5 0.MC.MM/1.C.01.05
- MK6 0.MC.MM/1.C.01.11c
- MK7 0.MC.MM/1.C.01.14

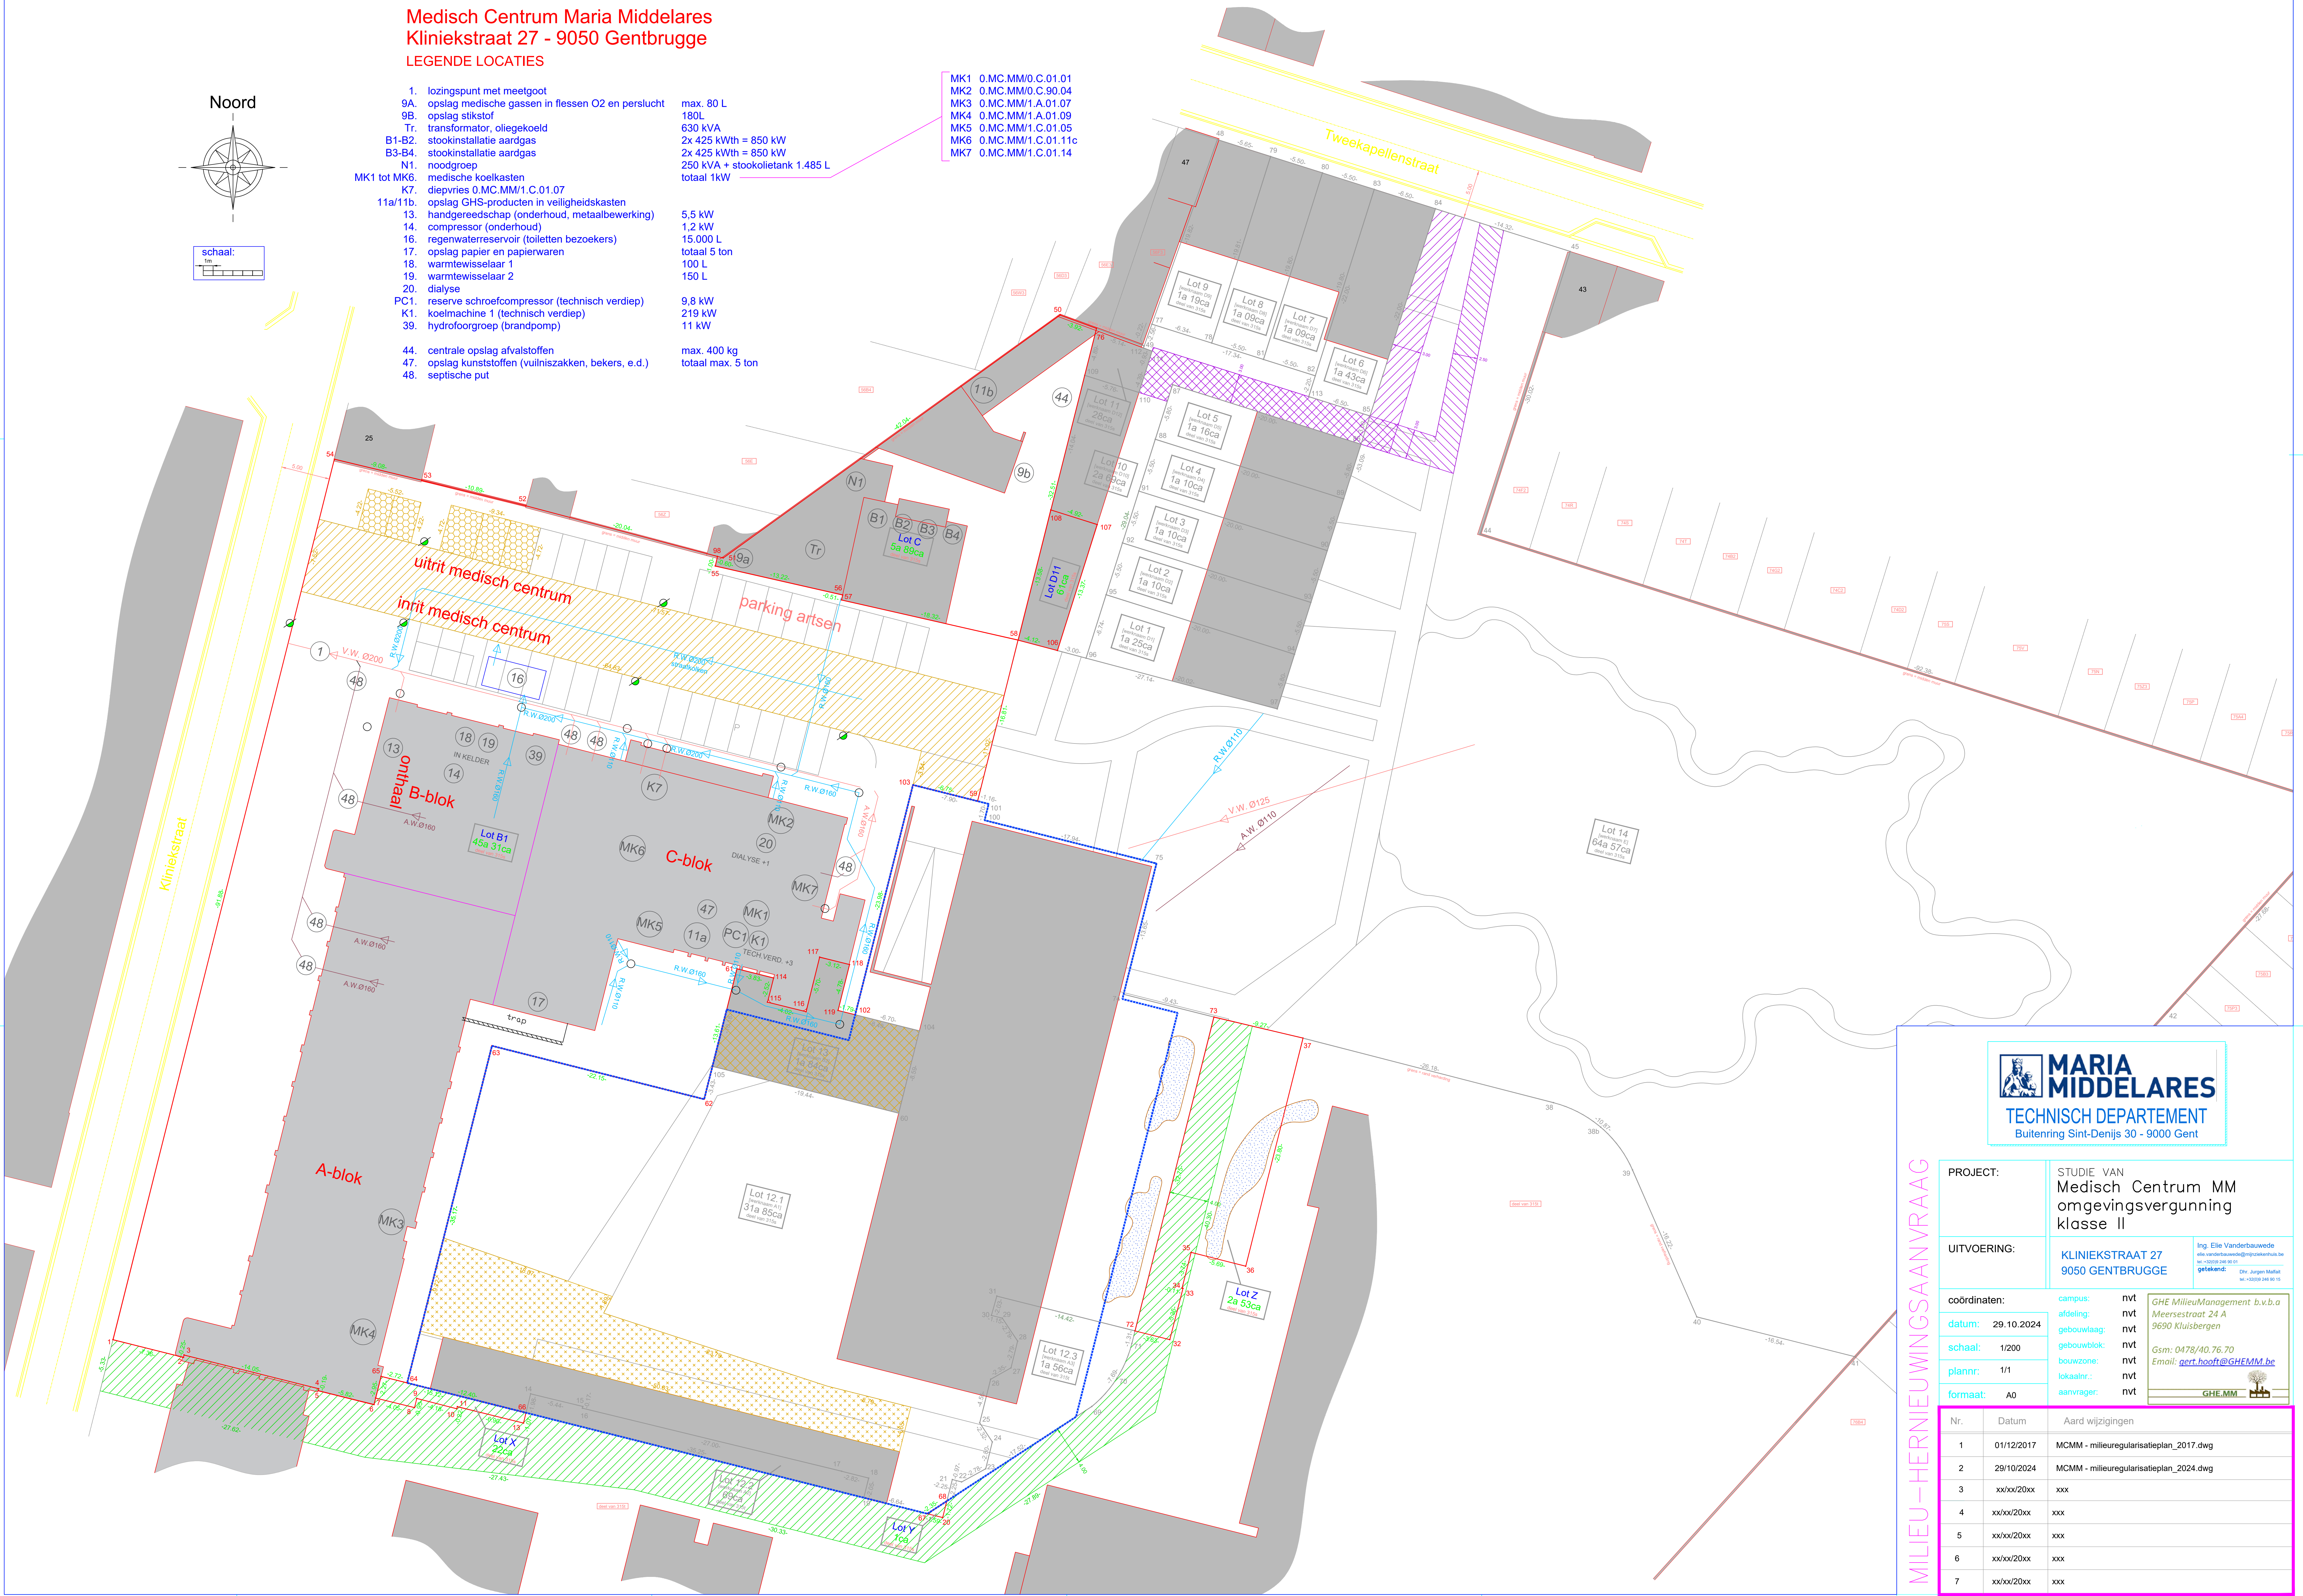

PROJECT:	STUDIE VAN Medisch Centrum MM omgevingsvergunning klasse II		
UITVOERING:	KLINIEKSTRAAT 27 9050 GENTBRUGGE		Ing. Elie Vanderbauwede elie.vanderbauwede@mgpocentrus.be tel. +32(0) 9 240 80 01 getekend: Dhr. Jorgen Mathe tel. +32(0) 9 240 80 15
coördinaten:	campus:	nvt	GHE MilieuManagement b.v.b.a
datum: 29.10.2024	afdeling:	nvt	Meersstraat 24 A
schaal: 1/200	gebouwlaag:	nvt	9690 Kluisbergen
plannr: 1/1	gebouwblok:	nvt	Gsm: 0478/40.76.70
formaat: A0	bouwzone:	nvt	Email: gert.hoof@GHEMM.be
	lokaaln:	nvt	
	aanvrager:	nvt	GHE MM

Nr.	Datum	Aard wijzigingen
1	01/12/2017	MCCM - milieuregularisatieplan_2017.dwg
2	29/10/2024	MCCM - milieuregularisatieplan_2024.dwg
3	xx/xx/20xx	xxx
4	xx/xx/20xx	xxx
5	xx/xx/20xx	xxx
6	xx/xx/20xx	xxx
7	xx/xx/20xx	xxx

MILIEU—HERNIEUWINGSAANVRAAG