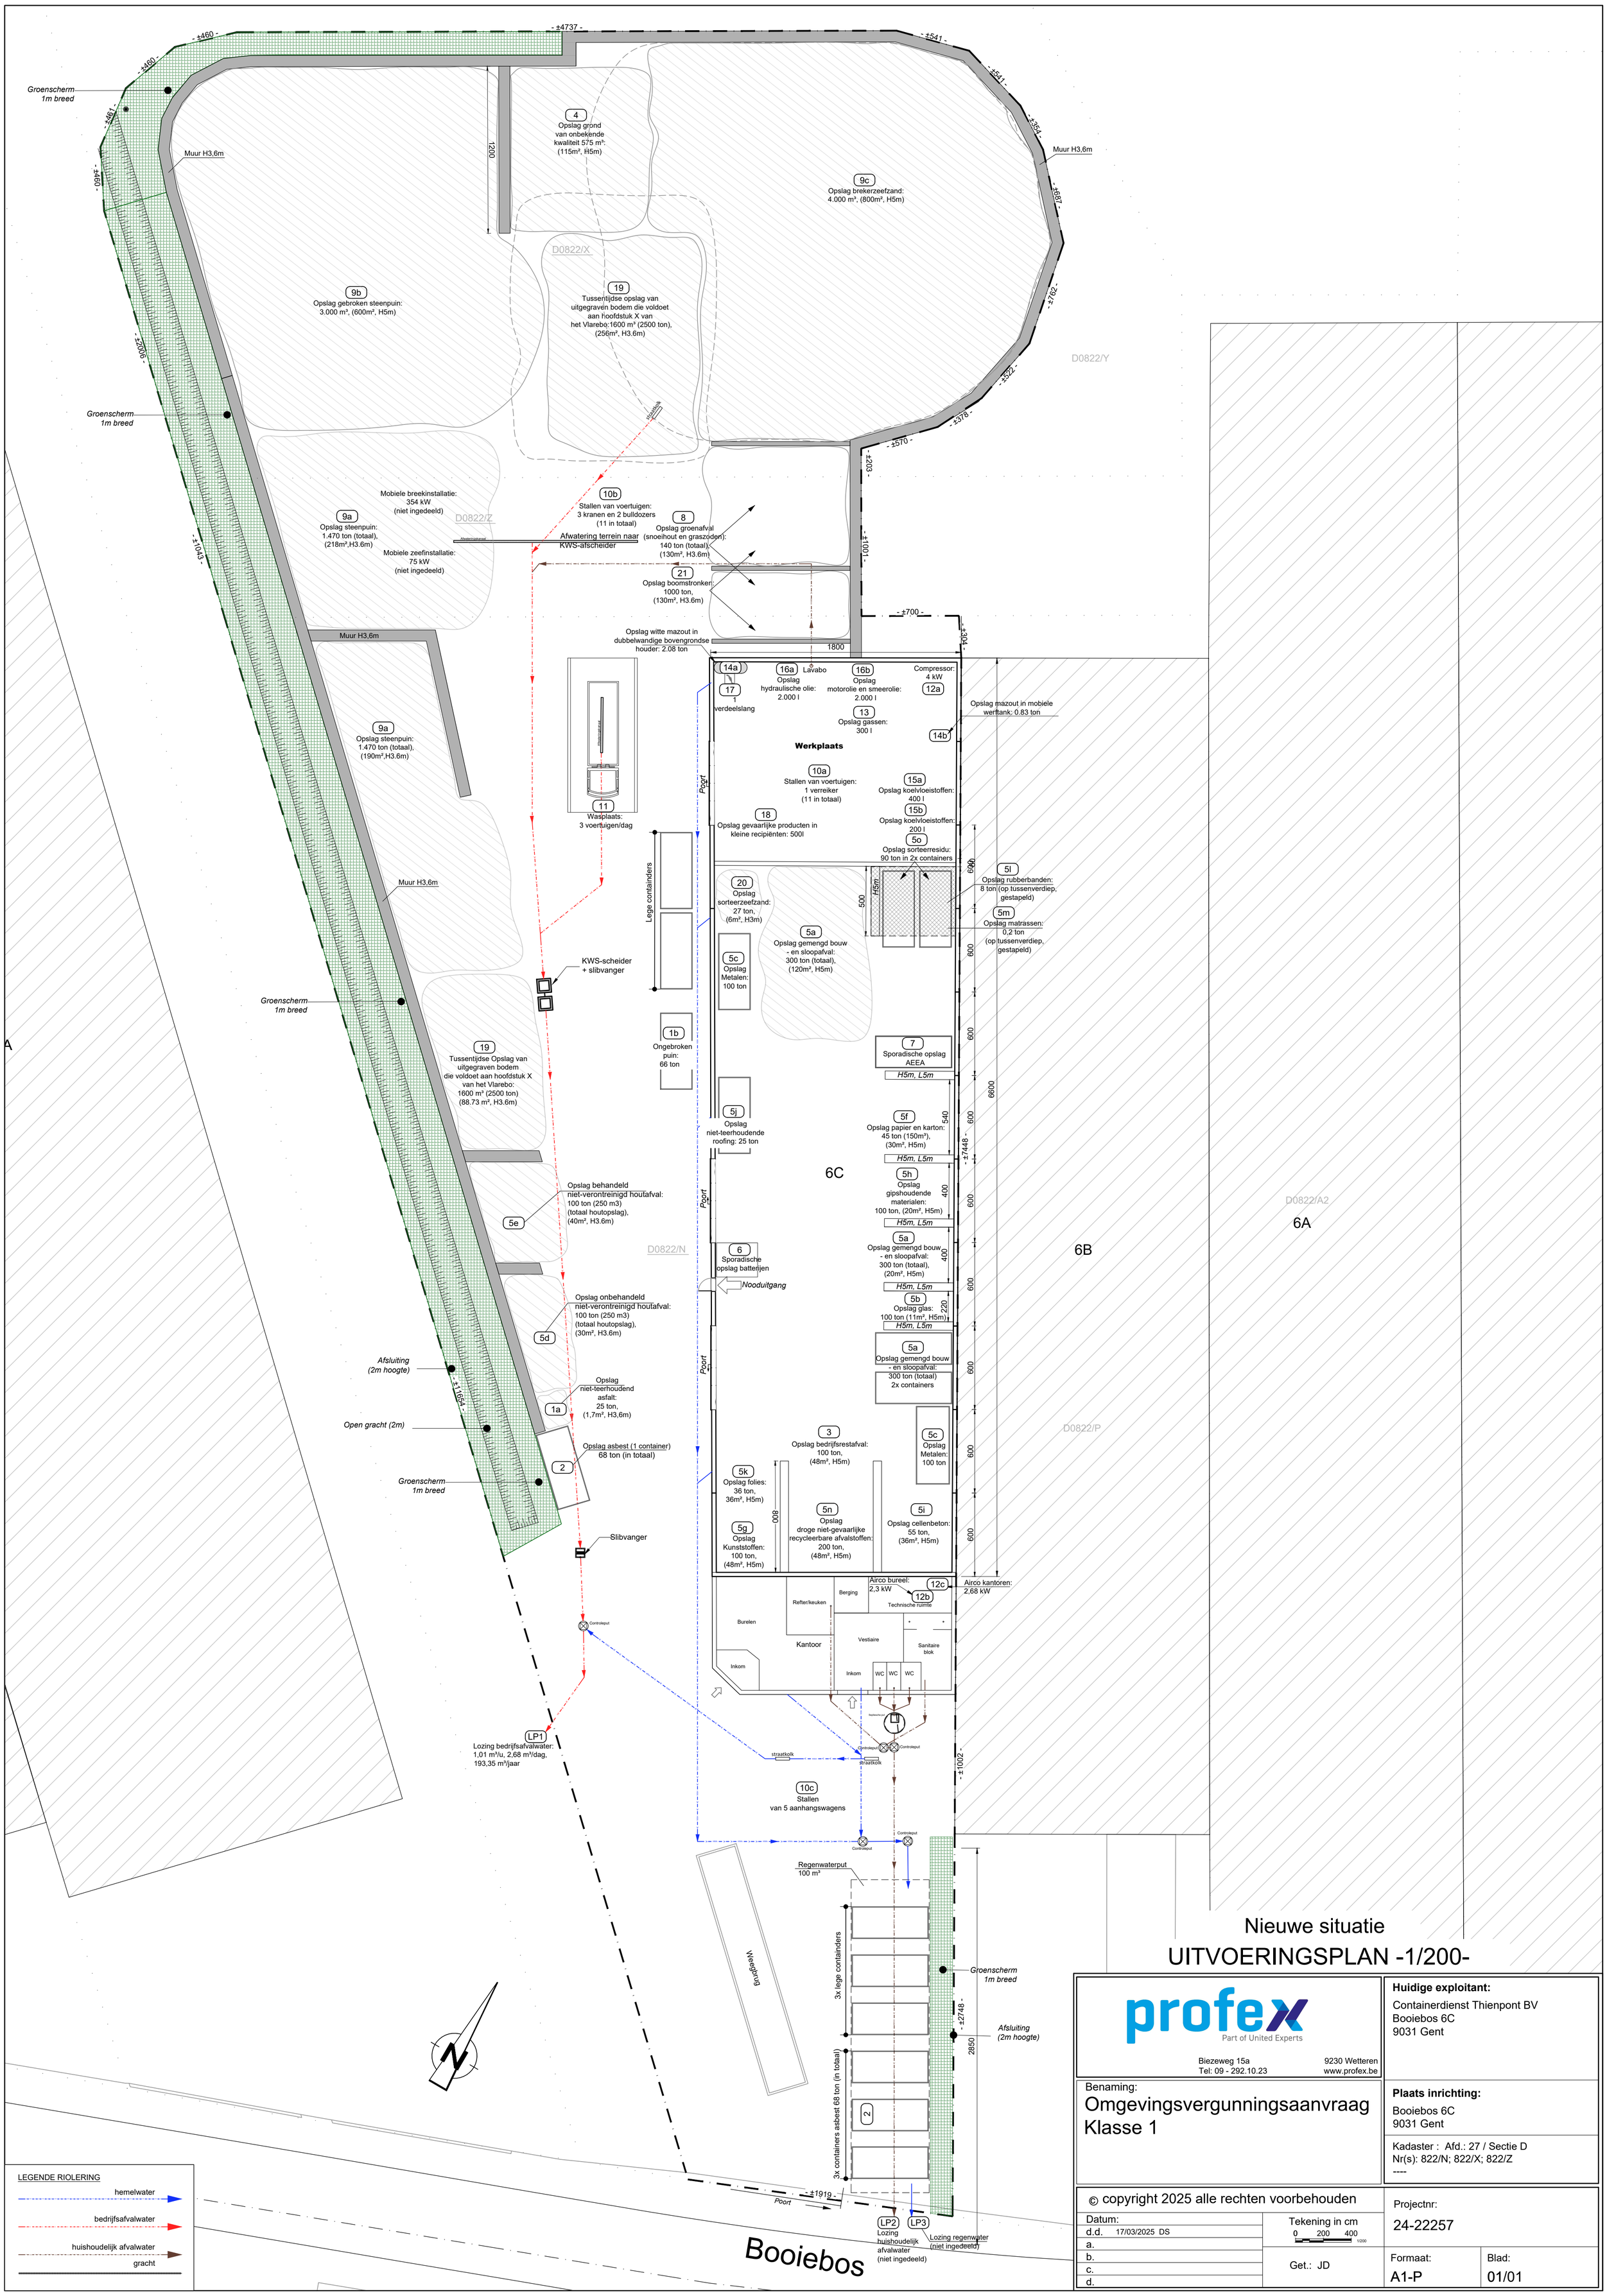

Nieuwe situatie

UITVOERINGSPLAN -1/200-

profex
Part of United Experts

Biezeweg 15a 9230 Wetteren
Tel: 09 - 292.10.23 www.profex.be

Huidige exploitant:
Containerdienst Thienpont BV
Booiebos 6C
9031 Gent

Benaming:
Omgevingsvergunningsaanvraag
Klasse 1

Plaats inrichting:
Booiebos 6C
9031 Gent

Kadaster : Afd.: 27 / Sectie D
Nr(s): 822/N; 822/X; 822/Z

© copyright 2025 alle rechten voorbehouden

Datum:
d.d. 17/03/2025 DS
a.
b.
c.
d.

Tekening in cm
0 200 400 1/200

Get.: JD

Projectnr: 24-22257

Formaat: A1-P

Blad: 01/01