


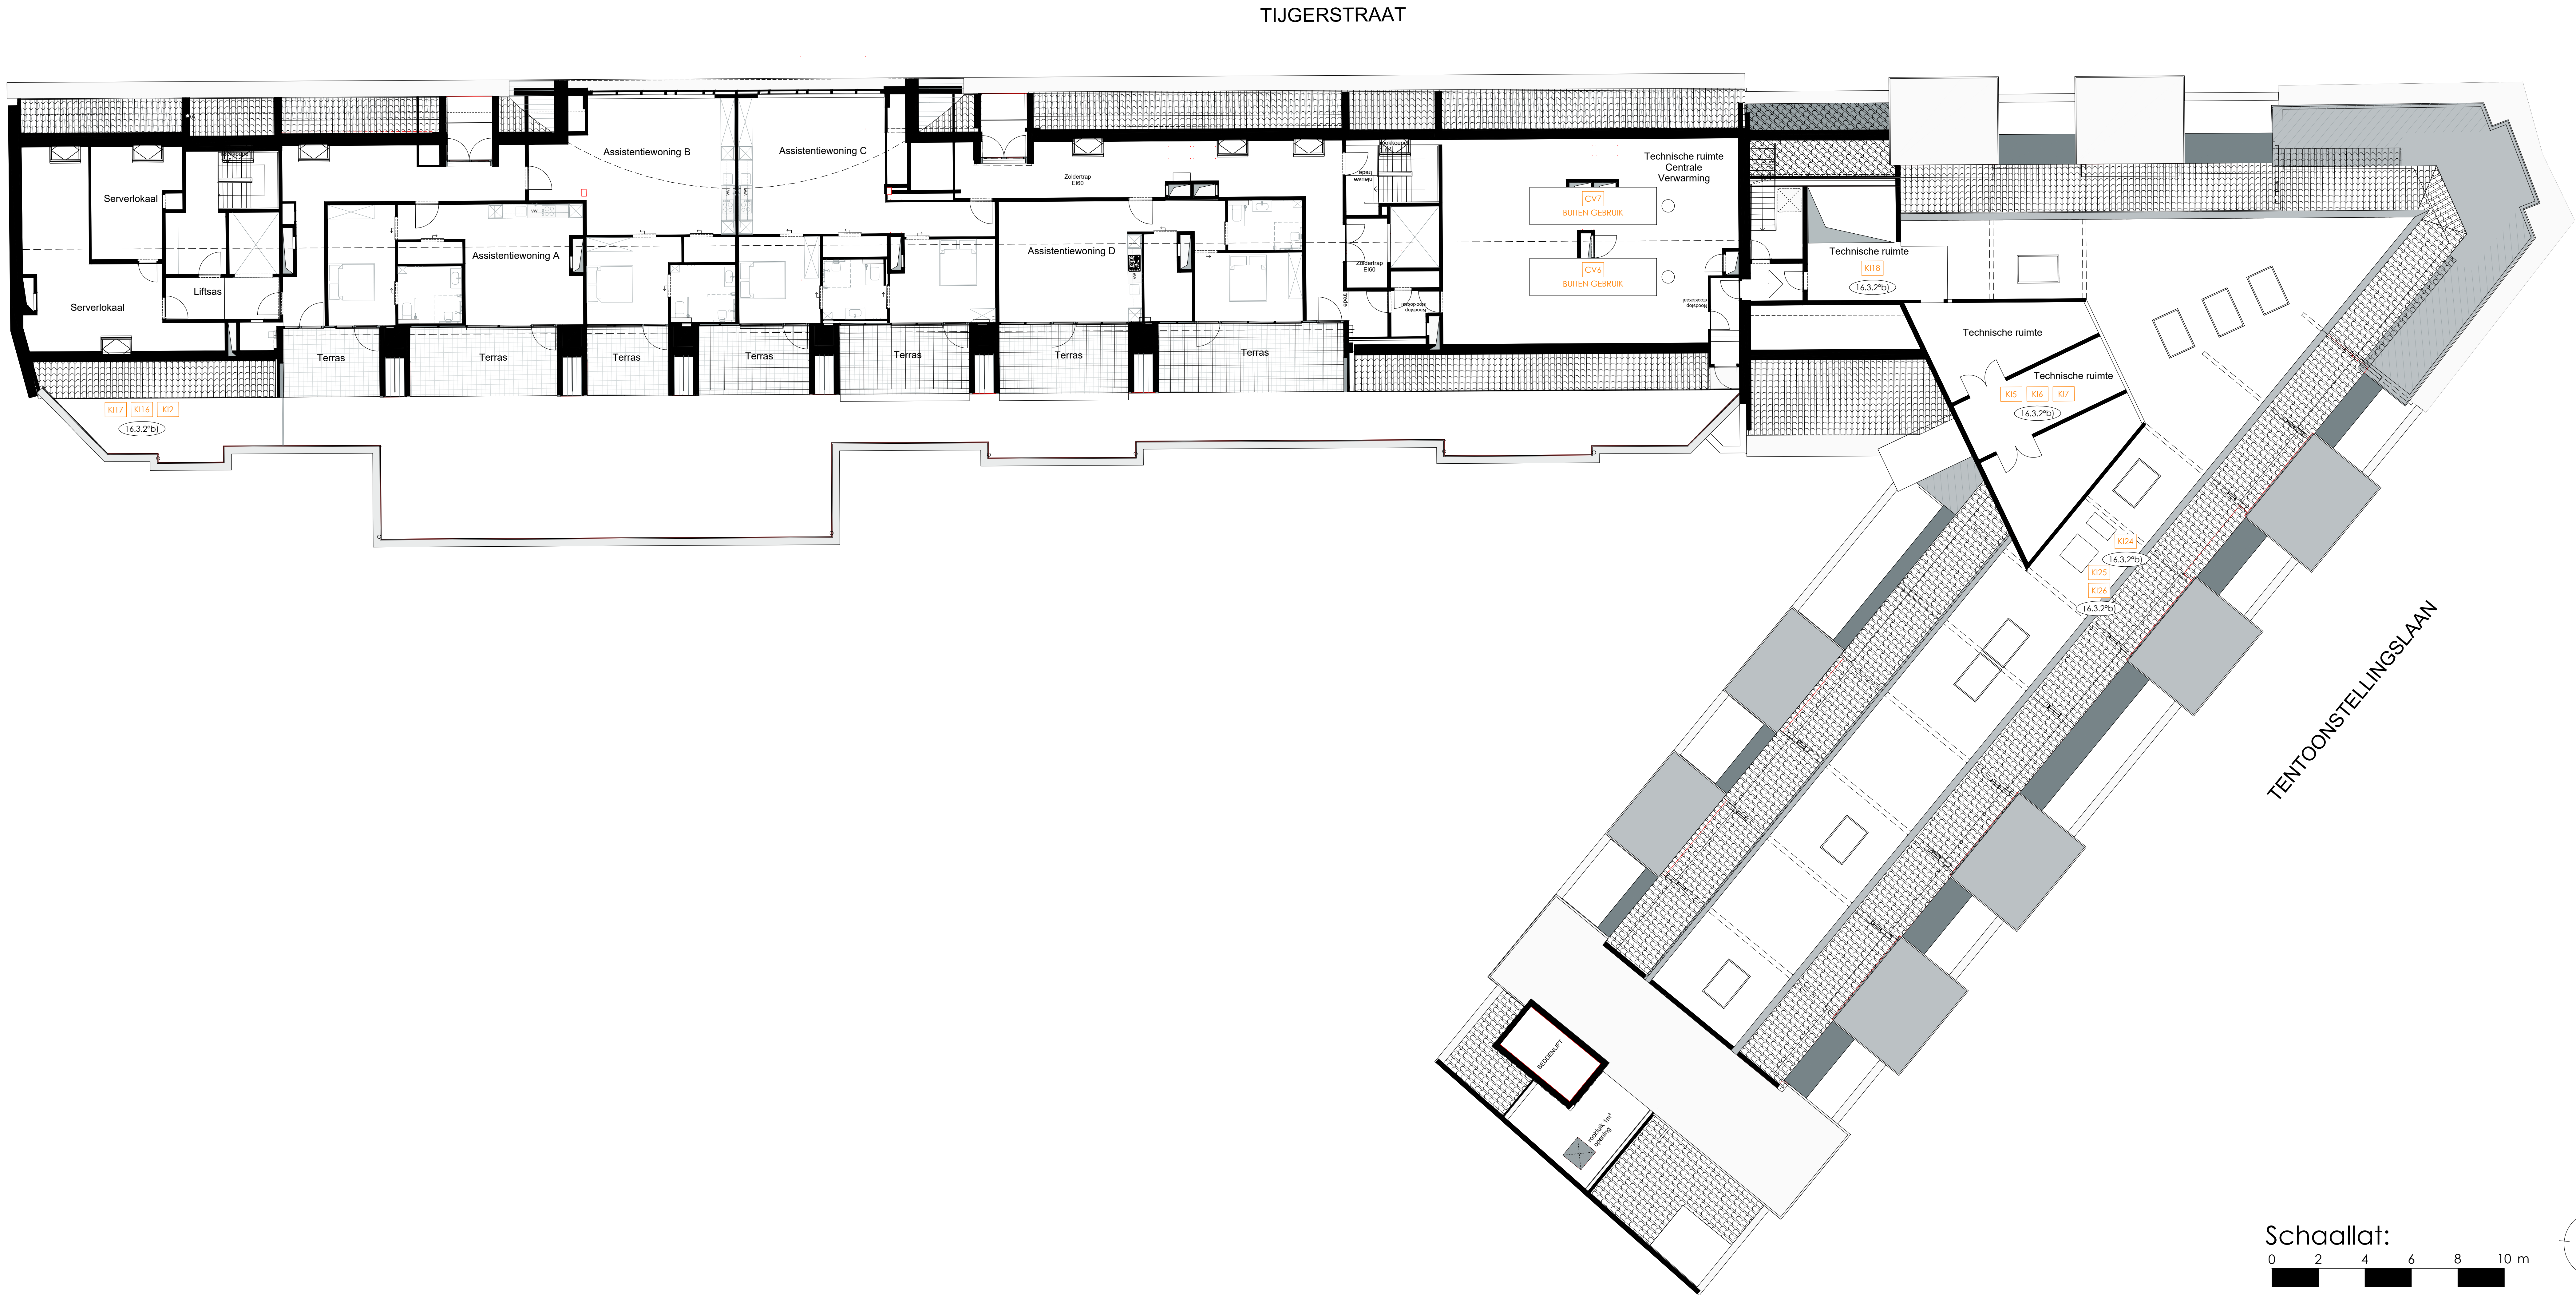

Legende:

- M1 Toestellen, motoren
- P1 Producten, tanks, ...
- 16.3.2*aj Rubrieken
- Bedrijfsafvalwater
- Huishoudelijk afvalwater
- Hemelwater

**AANVRAAG OMGEVINGSPROJECT
KLASSE 2**

**I-Mens – Milieutechnische eenheid Tijgerstraat-
Tentoonstellingslaan-Willem Wenemaerstraat**
Grondplan gevraagde toestand GAW/WZC niveau +5

LIGGING Tijgerstraat 12-70, Tentoonstellingslaan 64-76,
Willem Wenemaerstraat 9 en 17
9000 Gent
Provincie Oost-Vlaanderen
Kadastrale gegevens: afdeling 4, sectie D, nummers 2730F8,
2730H6, 2759R, 2763X en 2766N

OPDRACHTGEVER I-Mens
Tramstraat 61
9000 Gent
Tel : 078/15 25 35
E-mail: info@i-mens.com

OPGESTELD DOOR ASSET nv
Coupure 65
9000 Gent
Tel : 09/253 56 84
E-mail: info@asset.be



NR.	SCHAAL	DATUM	TEKENAAR	LANDMETER	DOSSIERNR.	"NAAM" DWG
C08	1/100	02/12/2024	SBU	-	24/08836	OVA.dwg

INDEX	DATUM	OMSCHRIJVING WIJZIGINGEN
A	02/12/2024	eerste versie

Schaallat:

0 2 4 6 8 10 m

N