


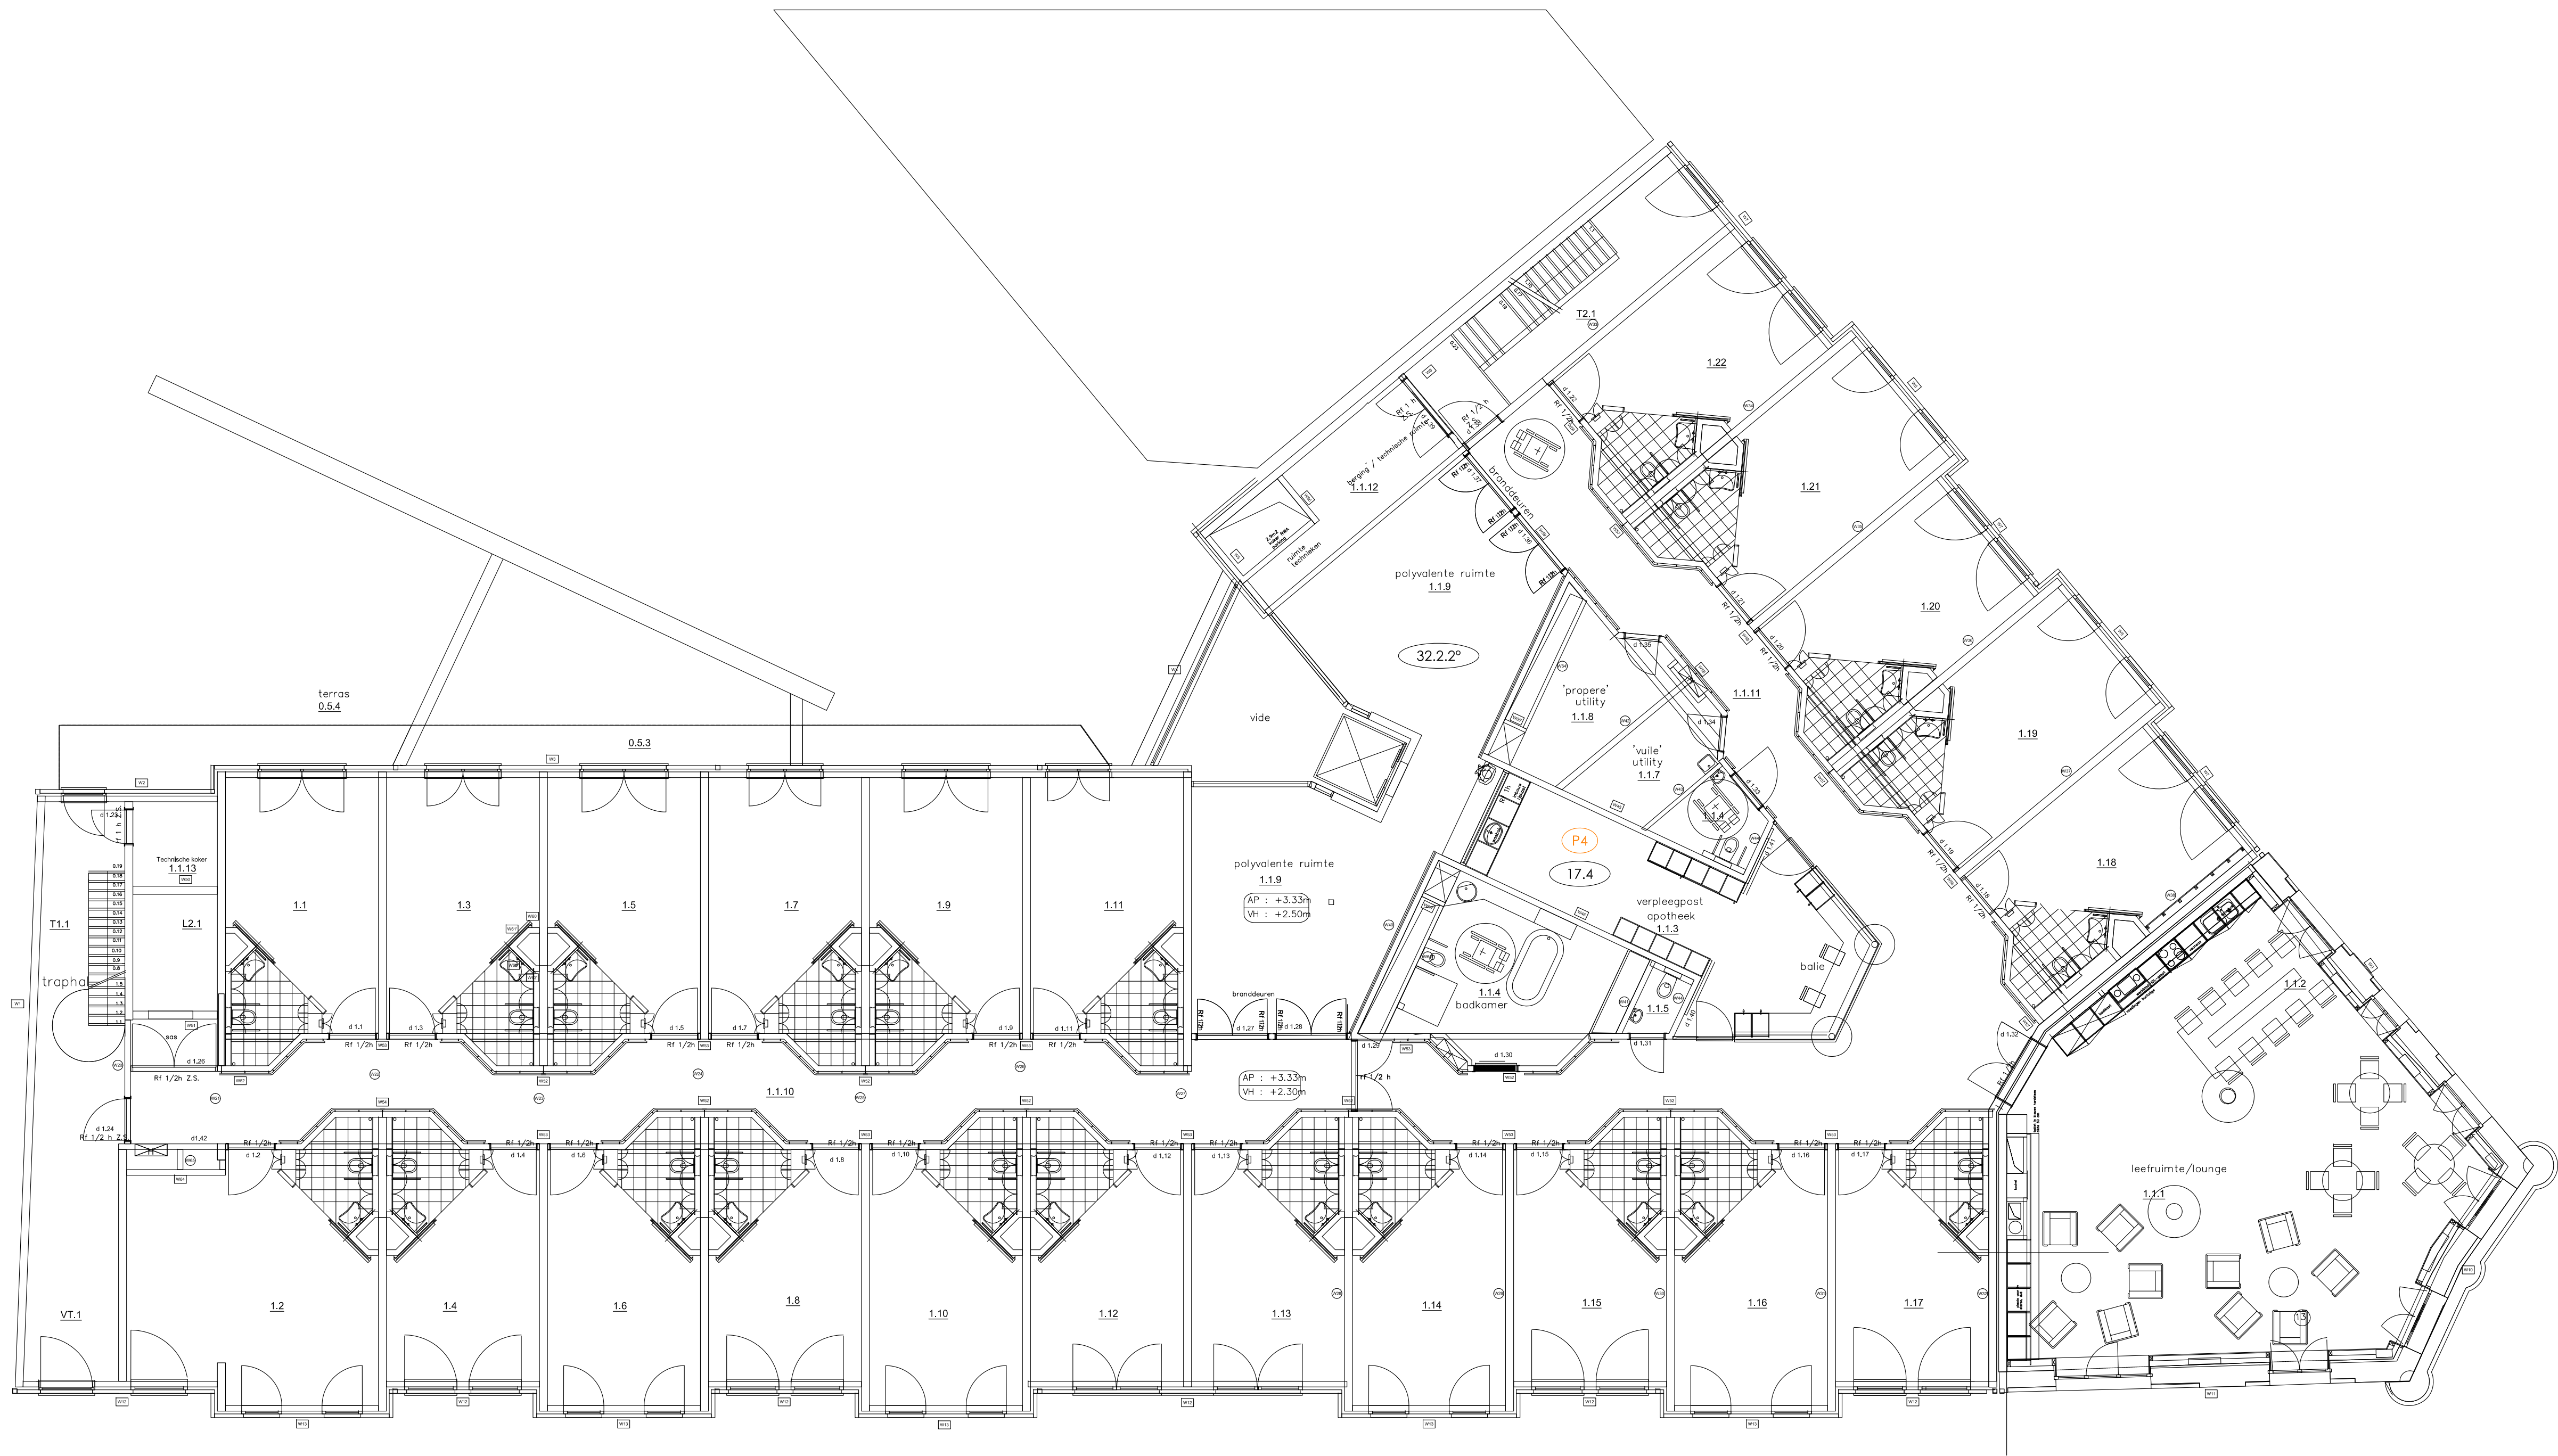

Legende:

- M1 Toestellen, motoren
- P1 Producten, tanks, ...
- 16.3.2°a Rubrieken
- Bedrijfsafvalwater
- Huishoudelijk afvalwater
- Hemelwater

AANVRAAG OMGEVINGSPROJECT
KLASSE 2

I-Mens – Milieutechnische eenheid Tijgerstraat-
Tentoonstellingslaan-Willem Wenemaerstraat
Grondplan gevraagde toestand WZC niveau +1

LIGGING	Tijgerstraat 12-70, Tentoonstellingslaan 64-76, Willem Wenemaerstraat 9 en 17 9000 Gent Provincie Oost-Vlaanderen Kadastrale gegevens: afdeling 4, sectie D, nummers 2730F8, 2730H6, 2759R, 2763X en 2766N
OPDRACHTGEVER	I-Mens Tramstraat 61 9000 Gent Tel : 078/15 25 35 E-mail: info@i-mens.com
OPGESTELD DOOR	ASSET nv Coupure 65 9000 Gent Tel : 09/253 56 84 E-mail: info@asset.be



NR.	SCHAAL	DATUM	TEKENAAR	LANDMETER	DOSSIERNR.	"NAAM".DWG
C08	1/100	02/12/2024	SBU	-	24/08836	OVA.dwg

INDEX	DATUM	OMSCHRIJVING WIJZIGINGEN
A	02/12/2024	eerste versie

Schaallat:

