


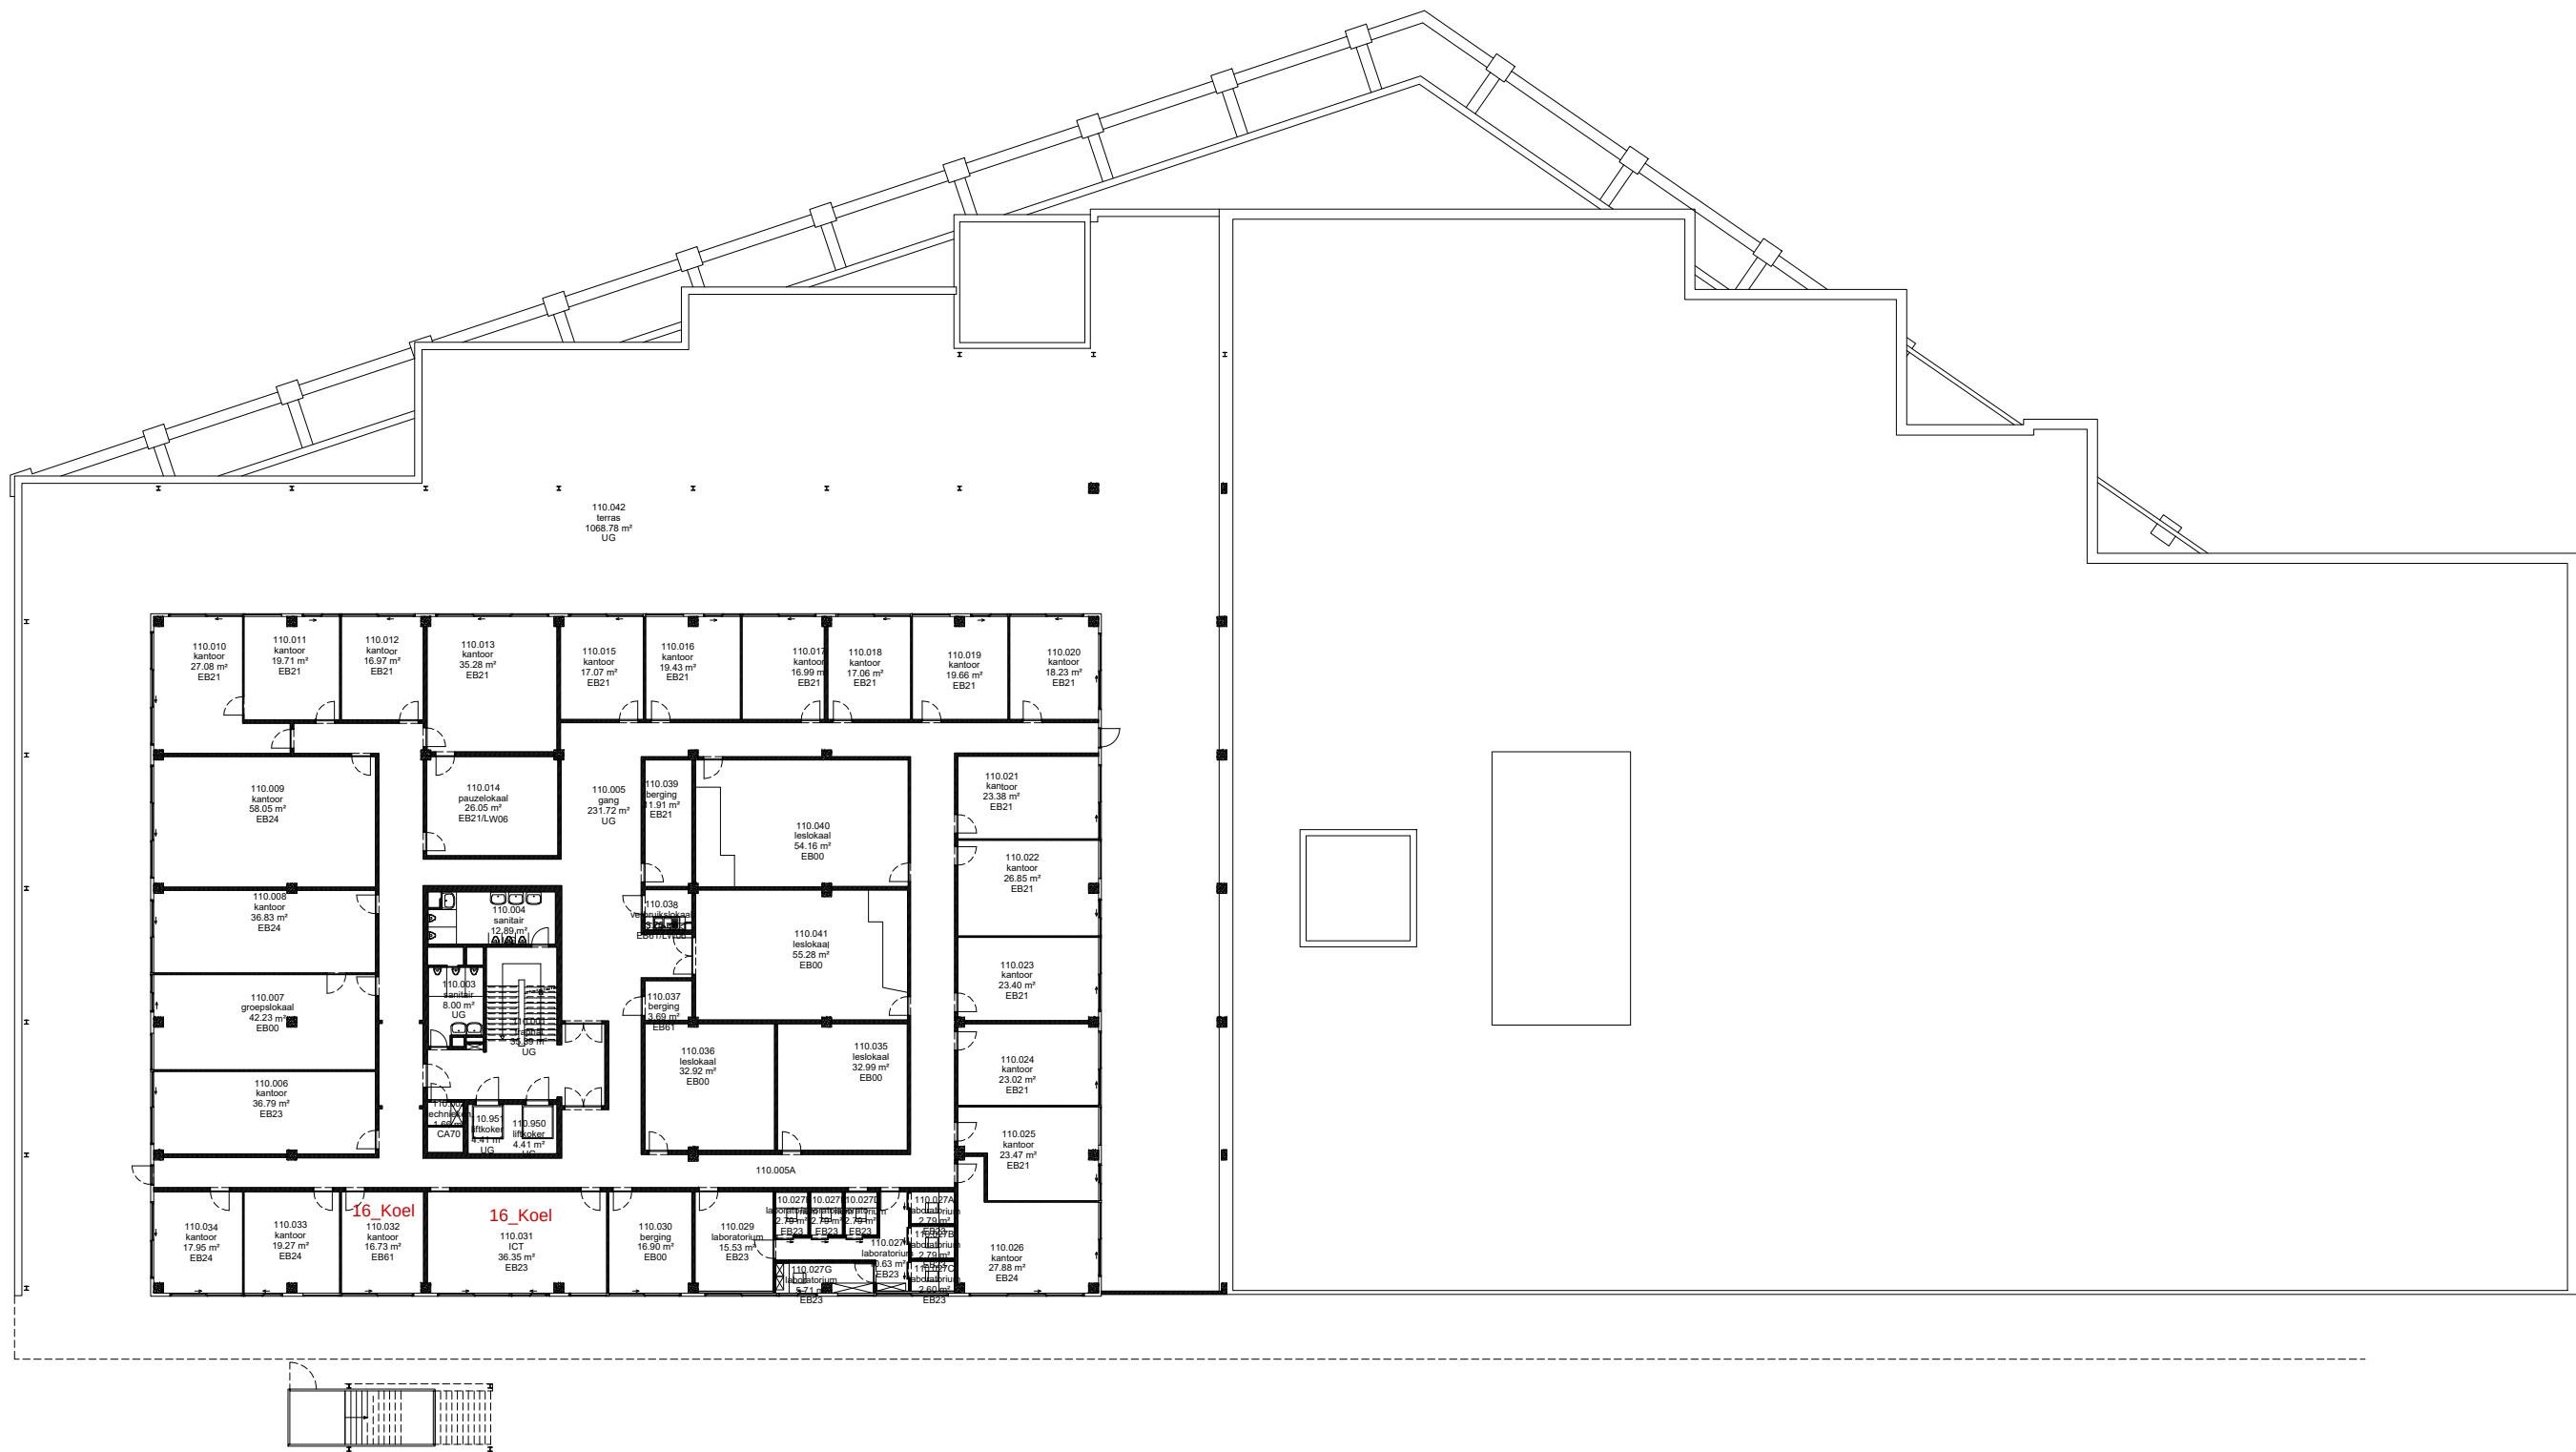

03 Regio SPN - Campus Twekerken			 UNIVERSITEIT GENT DIRECTIE GEBOUWEN en FACILITAIR BEHEER
F.I. 15.10 Hoveniersberg Twekerkenstraat 2/Hoveniersberg 9000 Gent	F.I. 15.10.110 Eerste verdieping		
	Schaal: 1/xxx	Versie Aug-24	