


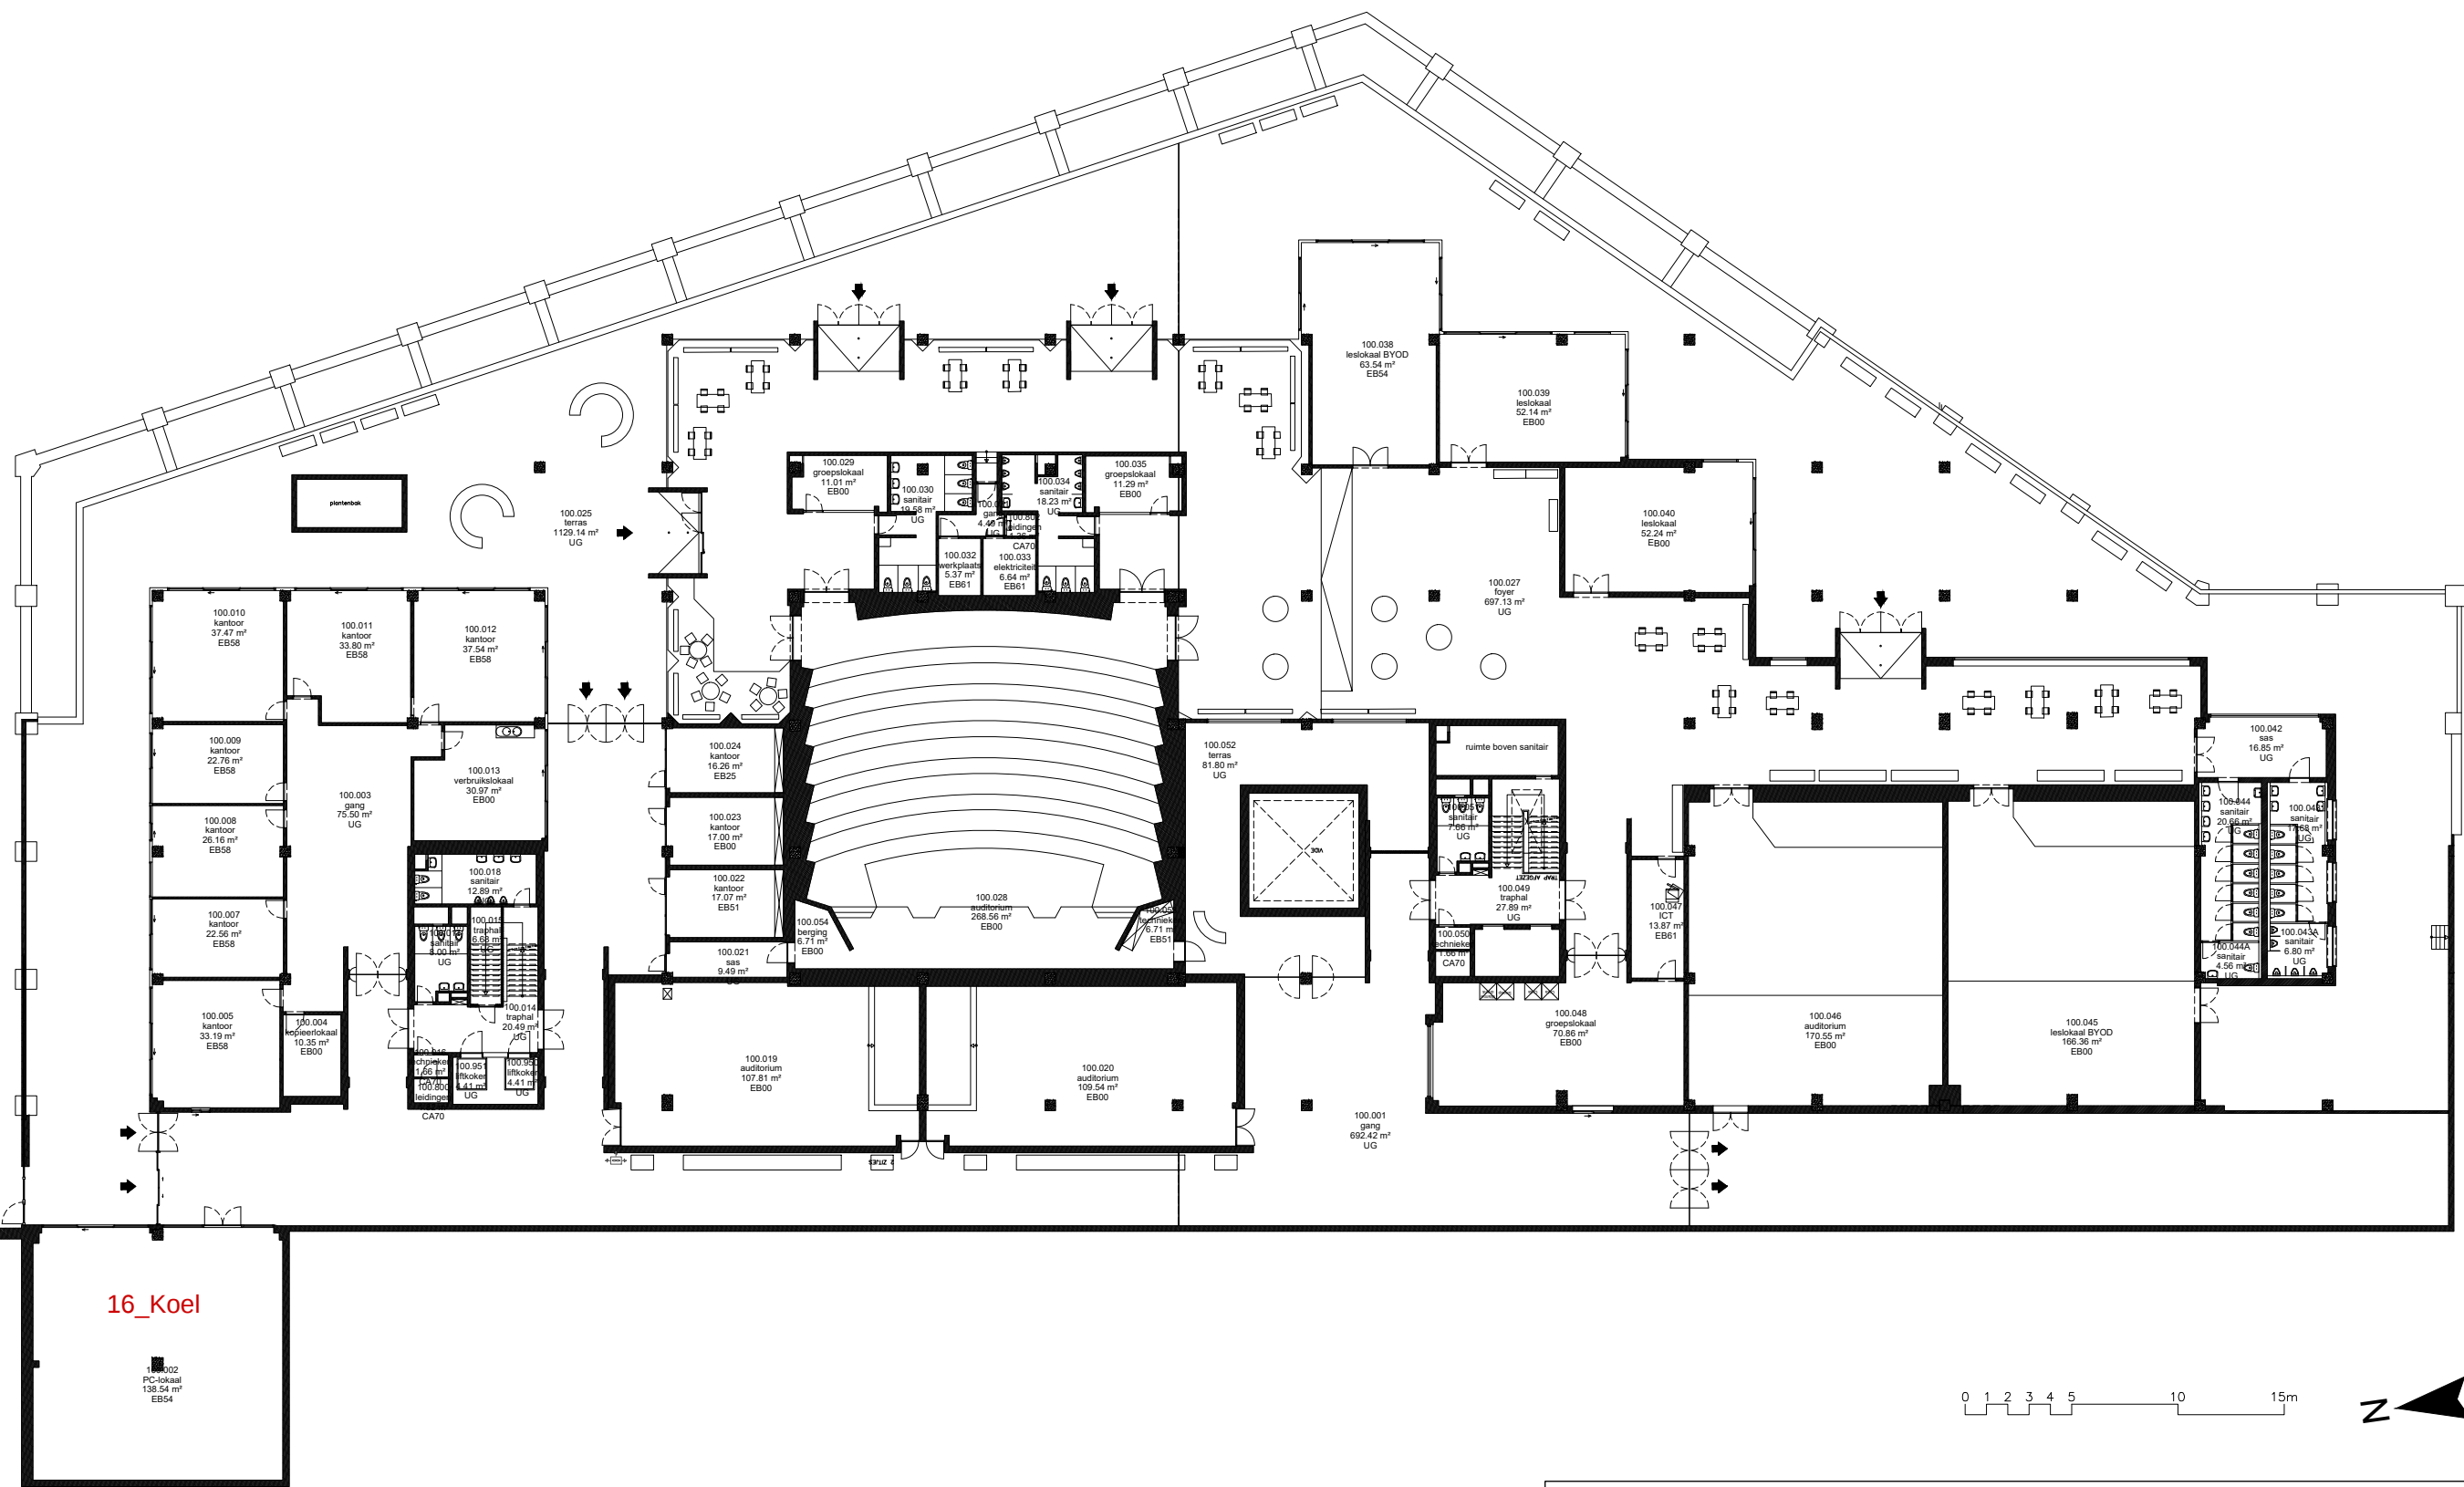

03 Regio SPN - Campus Tweekerken			 UNIVERSITEIT GENT DIRECTIE GEBOUWEN en FACILITAIR BEHEER
F.I. 15.10 Hoveniersberg Tweekerkenstraat 2/Hoveniersberg 9000 Gent	F.I. 15.10.100 Gelijkvloerse verdieping		
	Schaal: 1/xxx	Versie Aug-24	