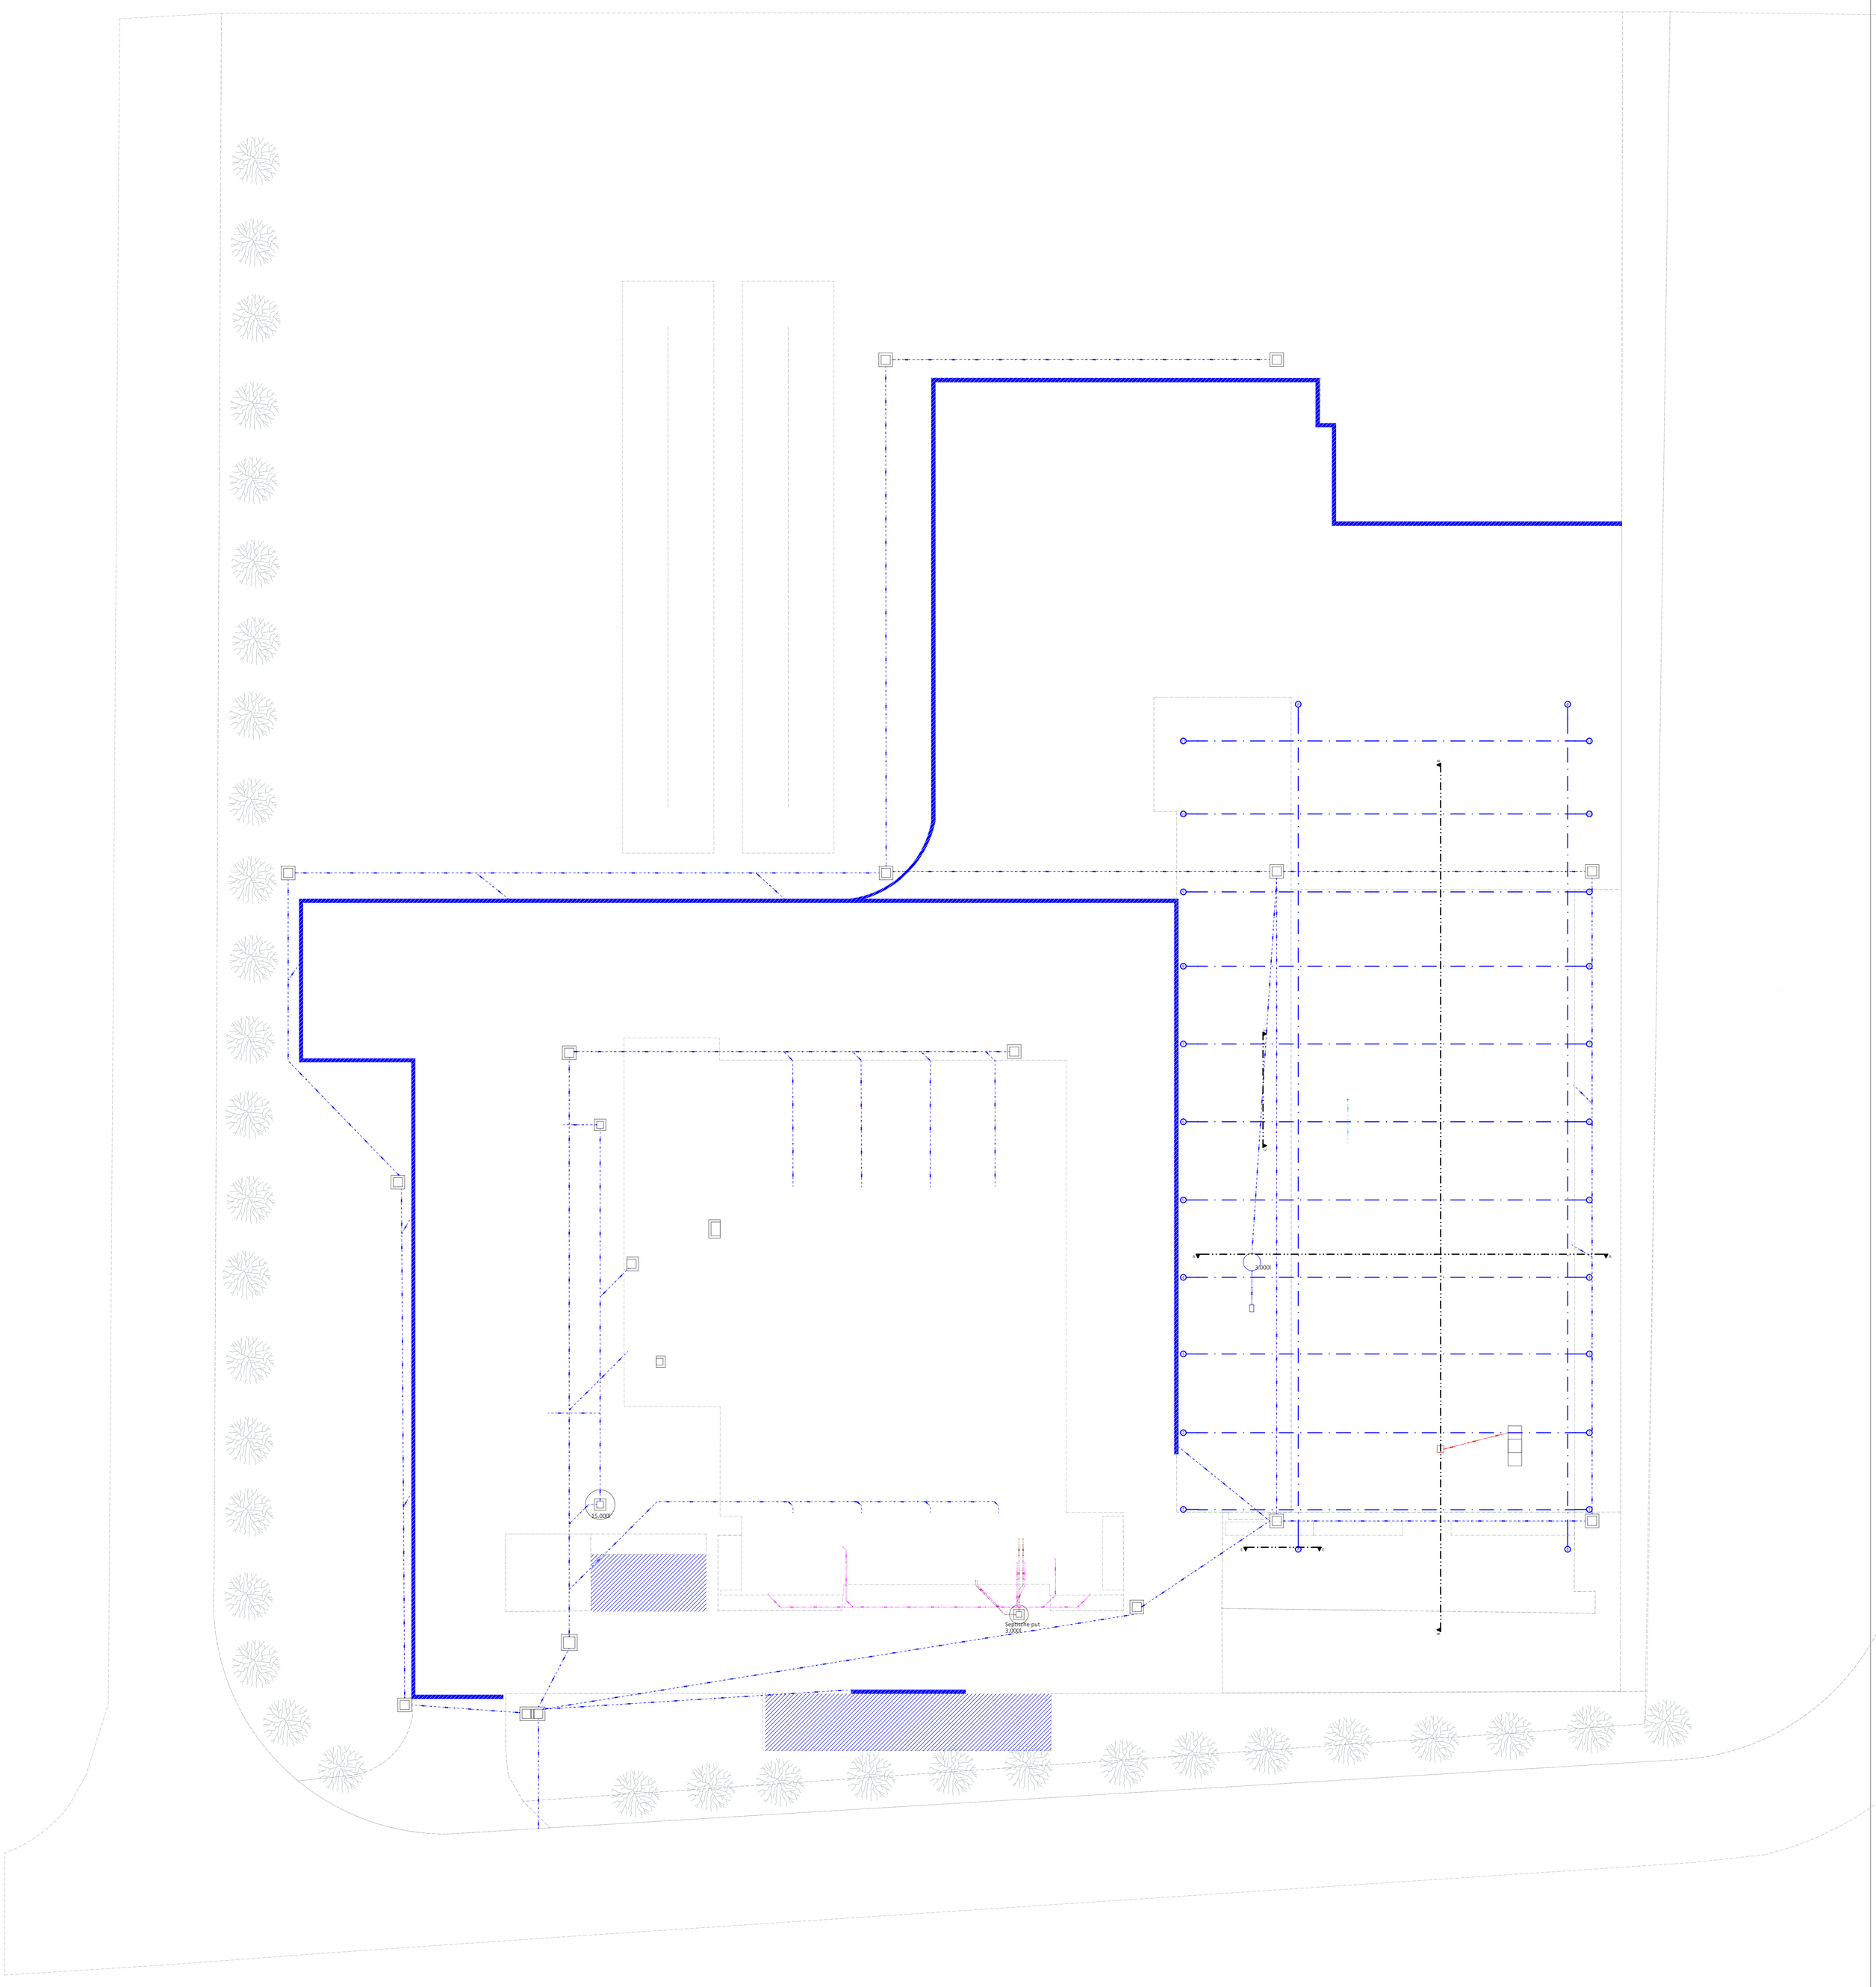

0 10 20 m

Schaal 1:200
Lengtematen, breedtematen en hoogtepeilen zijn uitgedrukt in centimeter.

N

ARCH TECO

OVMB asbestverwerking Oudetragel – Gent
Riolering Bestaande toestand

4062-10 SBA X BA P B -1 DATUM 08/11/2024 SCHAAL 1:200

Ondubbelzinnigheden, onvolledigheden, onvereenigbaarheden, tegenstrijdigheden op en tussen de documenten opgesteld door de architect, de studiebureaus, de andere voorschriften, de richtlijnen van de fabrikant en de regels der kunst, dienen opgemerkt en gemeld aan de architect, de studiebureaus en de opdrachtgever. Alle documenten, maten, passen en hoeveelheden dienen gecontroleerd vooraf en tijdens de werken. exportdate: 14/11/2024 | Printsize: A0 Staand | file: 4062-10 A0 OVMB asbestverwerking Oudetragel- Gent.pln | intern layout nr: 46,88

Alle wanden zijn EI30 tenzij dit anders vermeld is. Dragende wanden, kolommen, balken en trapconstructies zijn R60.