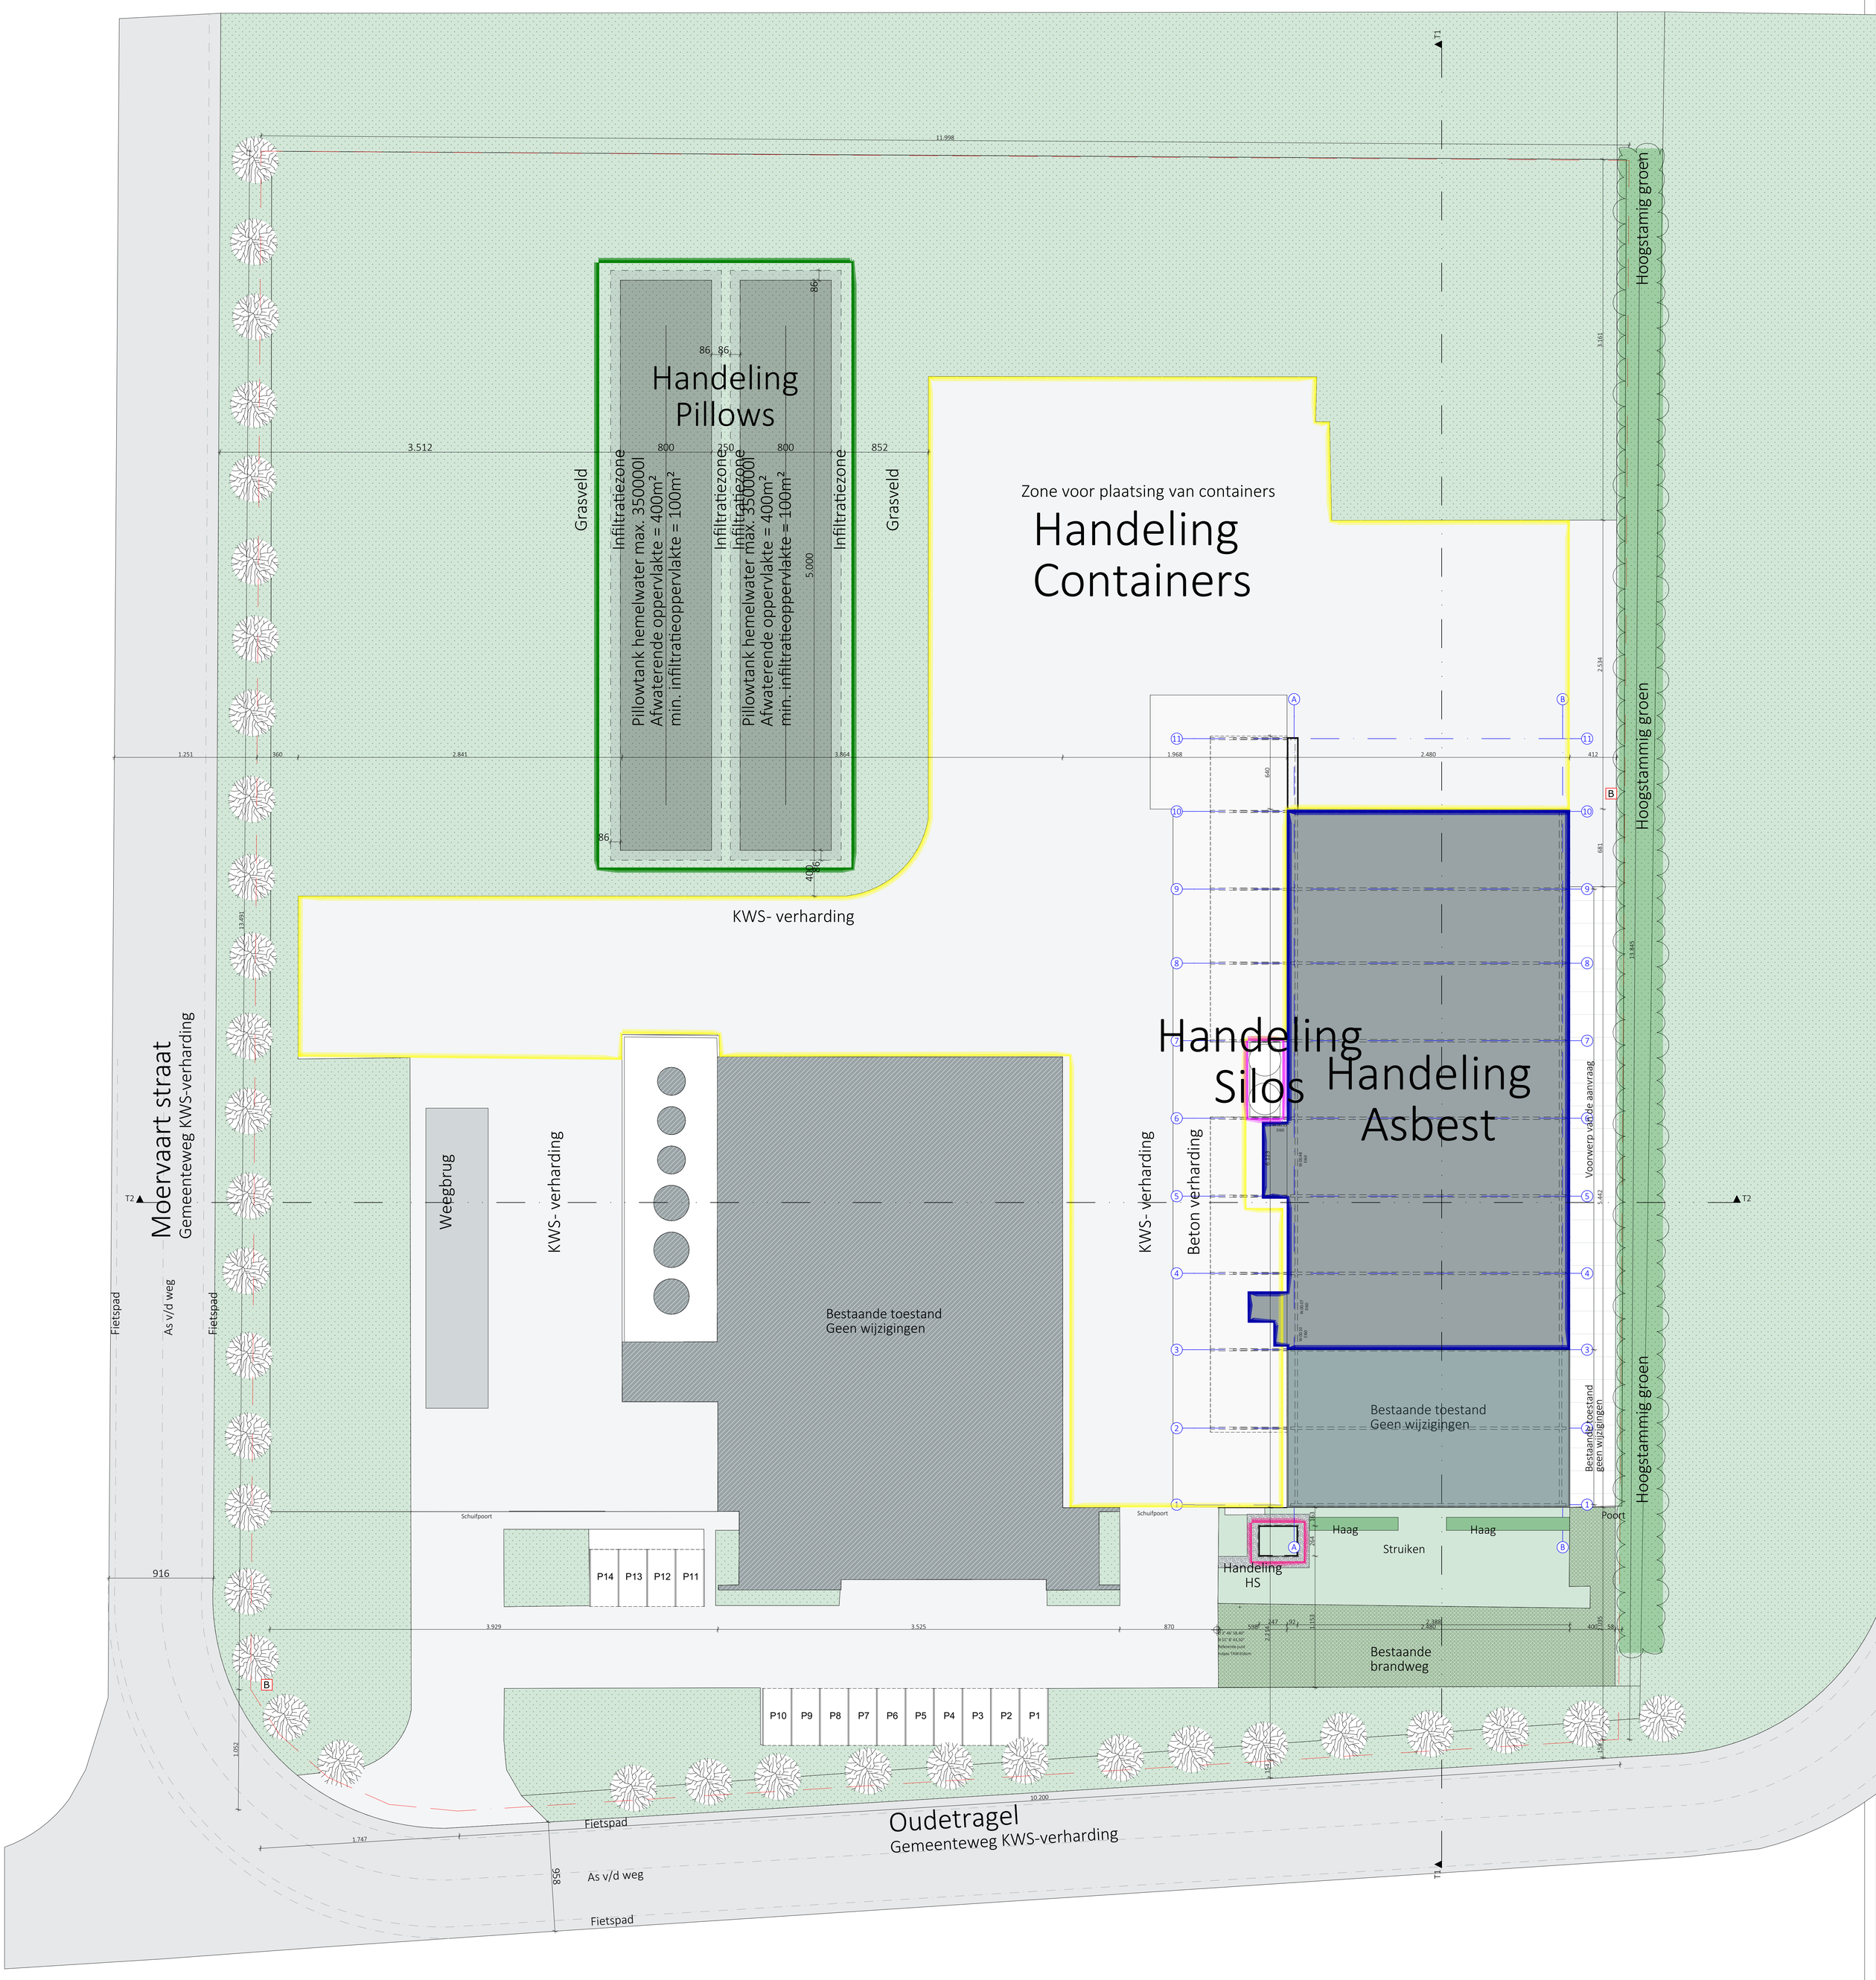

0 10 20 m

Schaal 1:200

Lengtematen, breedtematen en hoogtepeilen zijn uitgedrukt in centimeter.

N

ARCH TECO

OVMB asbestverwerking Oudetragel – Gent

Inplantingsplan Nieuwe toestand

4062-10 SBA X BA I N I DATUM 08/11/2024 SCHAAL 1:200

Ondubbelzinnheden, onvolledigheden, onvereenigbaarheden, tegenstrijdigheden op en tussen de documenten opgesteld door de architect, de studiebureaus, de andere voorschriften, de richtlijnen van de fabrikant en de regels der kunst; dienen opgemerkt en gemeld aan de architect, de studiebureaus en de opdrachtgever. Alle documenten, maten, passen en hoeveelheden dienen gecontroleerd voorafgaand aan de uitvoering van de werken. Inspiratiebron: 28.11.2024 | Protocol AE Staalrit | Ref: 4062-10 AO OVMB asbestverwerking Oudetragel - Gent.pln | ontwerp bouw nr. 42/38

Alle wanden zijn EI30 tenzij dit anders vermeld is. Dragende wanden, kolommen, balken en trapconstructies zijn R60.