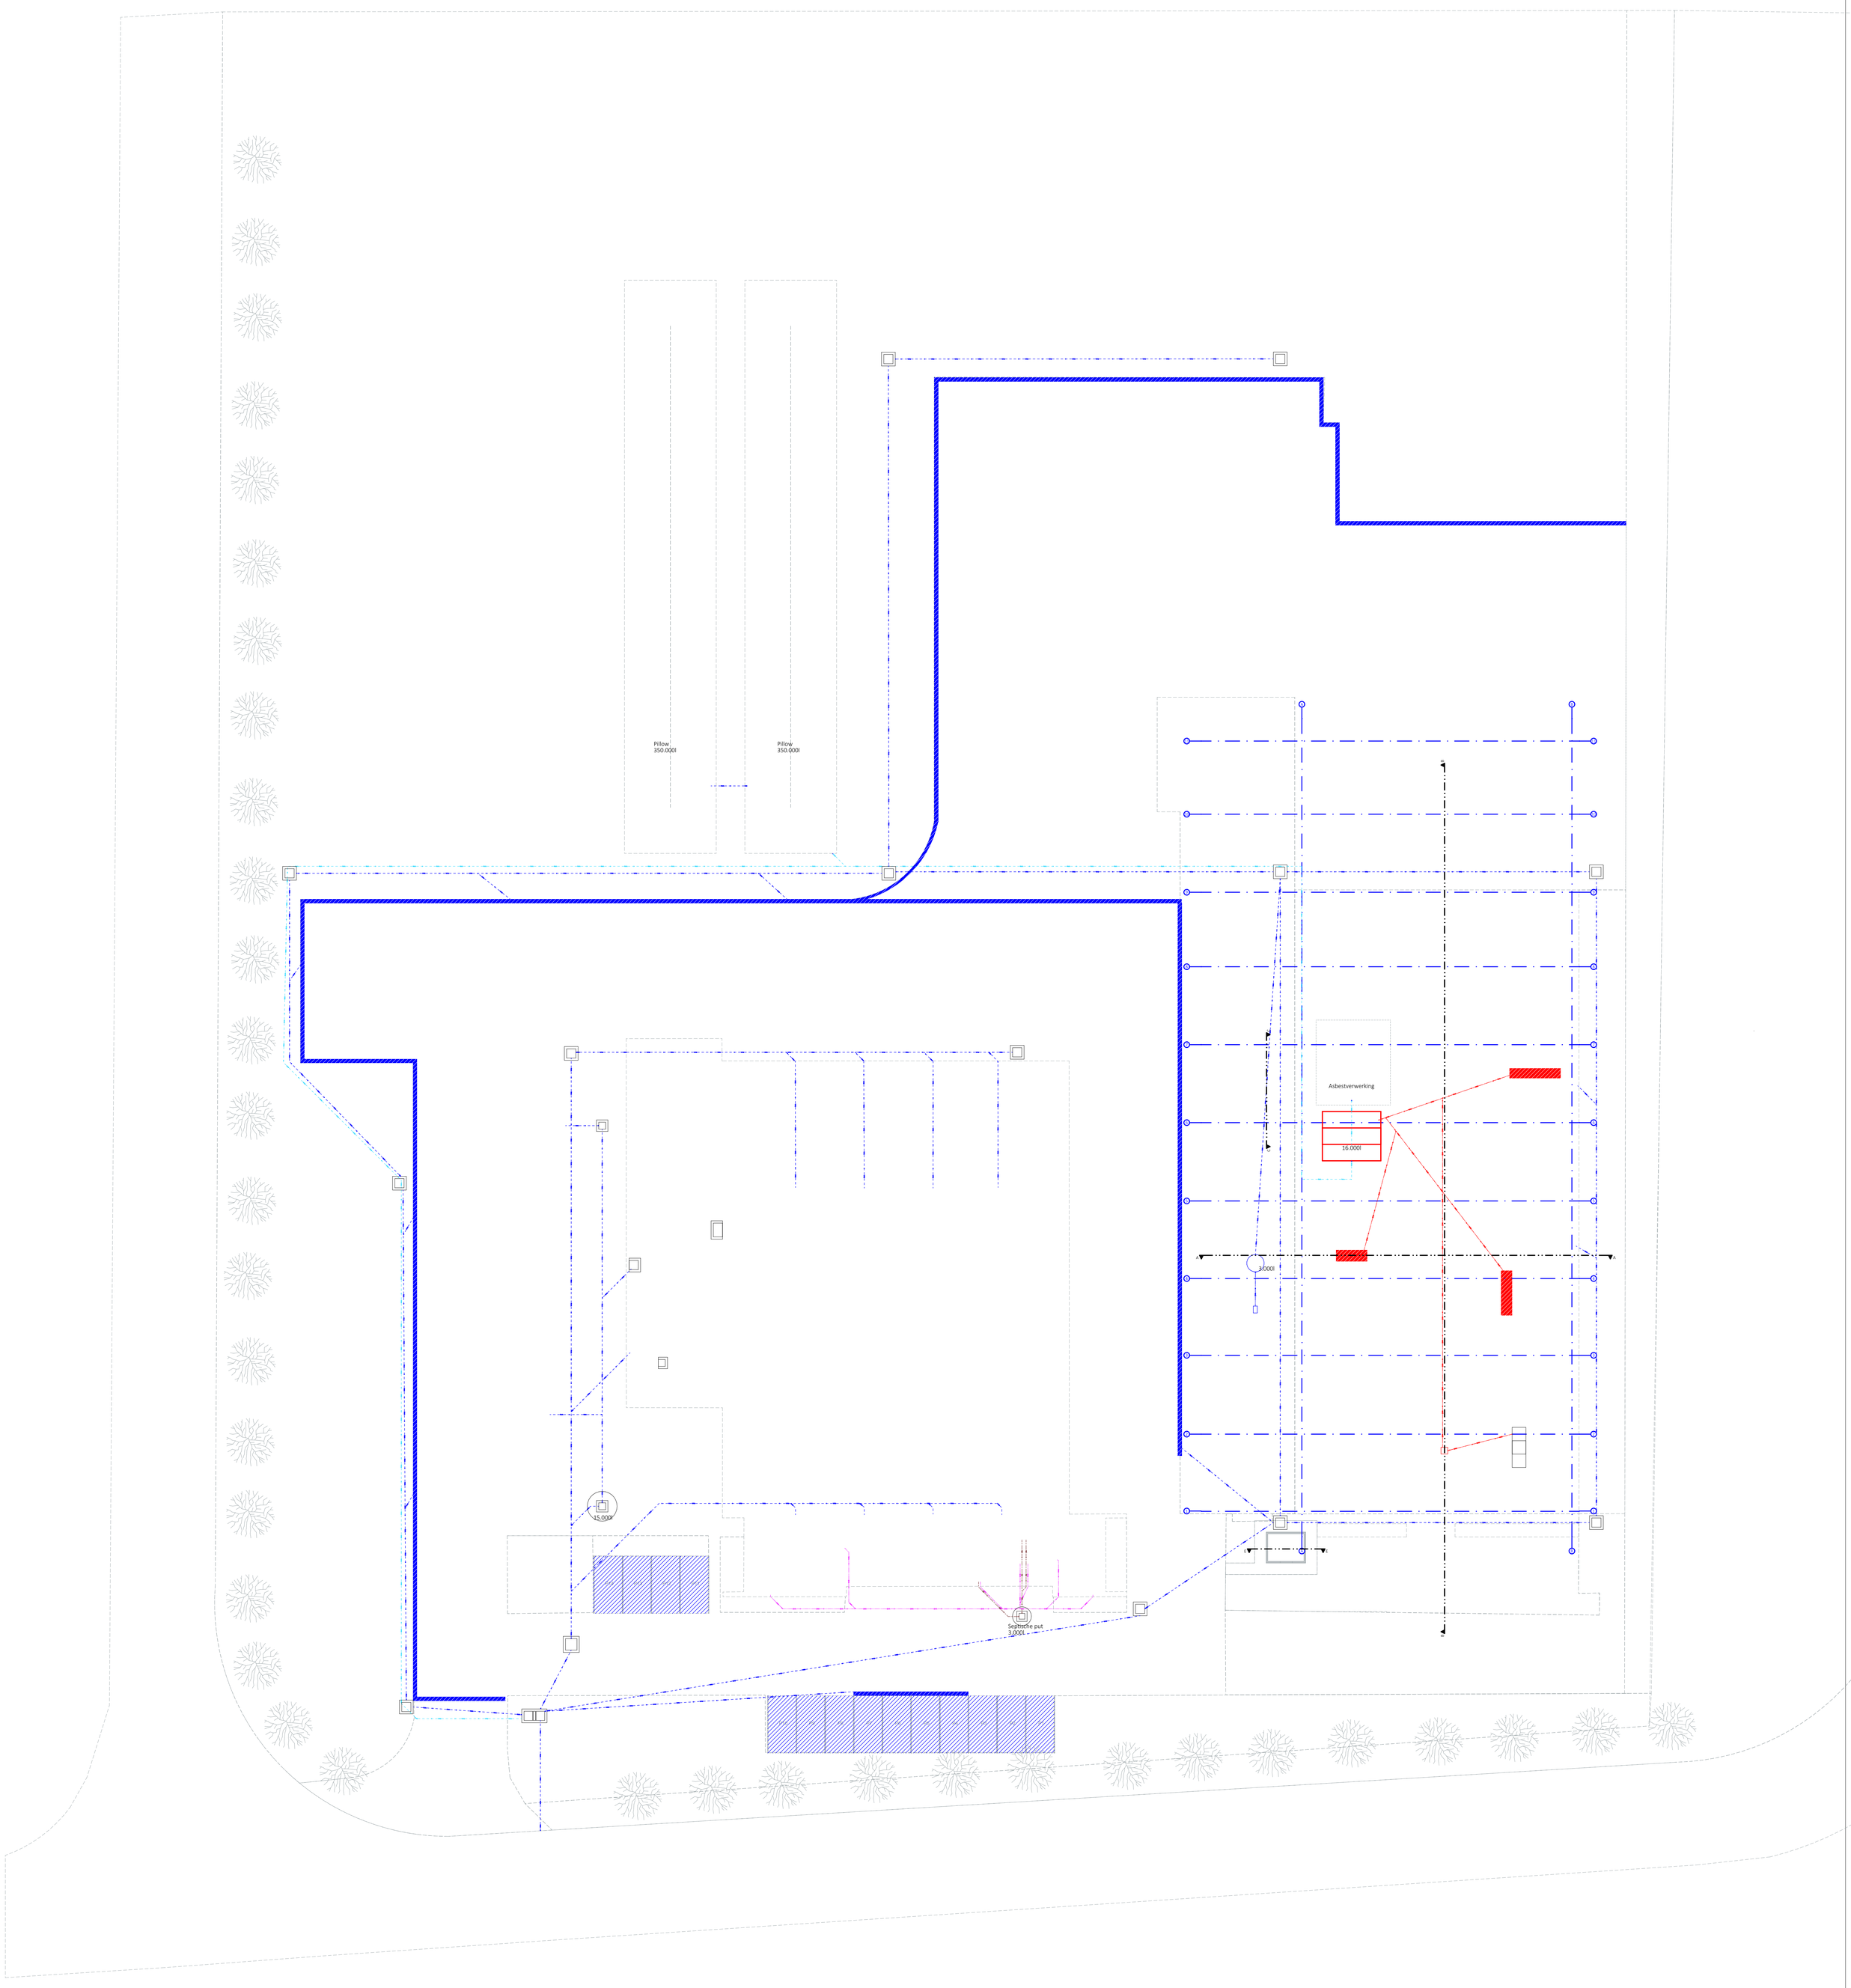

0 10 20 m

Schaal 1:200
Lengtematen, breedtematen en hoogtepeilen zijn uitgedrukt in centimeter.

N

ARCH
TECO

OVMB asbestverwerking Oudetragel – Gent
Riolering Nieuwe toestand

4062-10 SBA X BA P N -1 DATUM 08/11/2024 SCHAAL 1:200

Ondubbelzinnheden, onvolledigheden, onvereenigbaarheden, tegenstrijdigheden op en tussen de documenten opgesteld door de architect, de studiebureaus, de andere voorschriften, de richtlijnen van de fabrikant en de regels der kunst; dienen opgemerkt en gemeld aan de architect, de studiebureaus en de opdrachtgever. Alle documenten, maten, passen en hoeveelheden dienen gecontroleerd voorafgaand **aan** tijdens de werken. Importfecha: 14/11/2024 | Protector de Diseño | File: 4062-10-AO OVMB asbestverwerking Oudetragel- Gent.pln | Interior Space ver. 23.50

Alle wanden zijn EI30 tenzij dit anders vermeld is. Dragende wanden, kolommen, balken en trapconstructies zijn R60.