


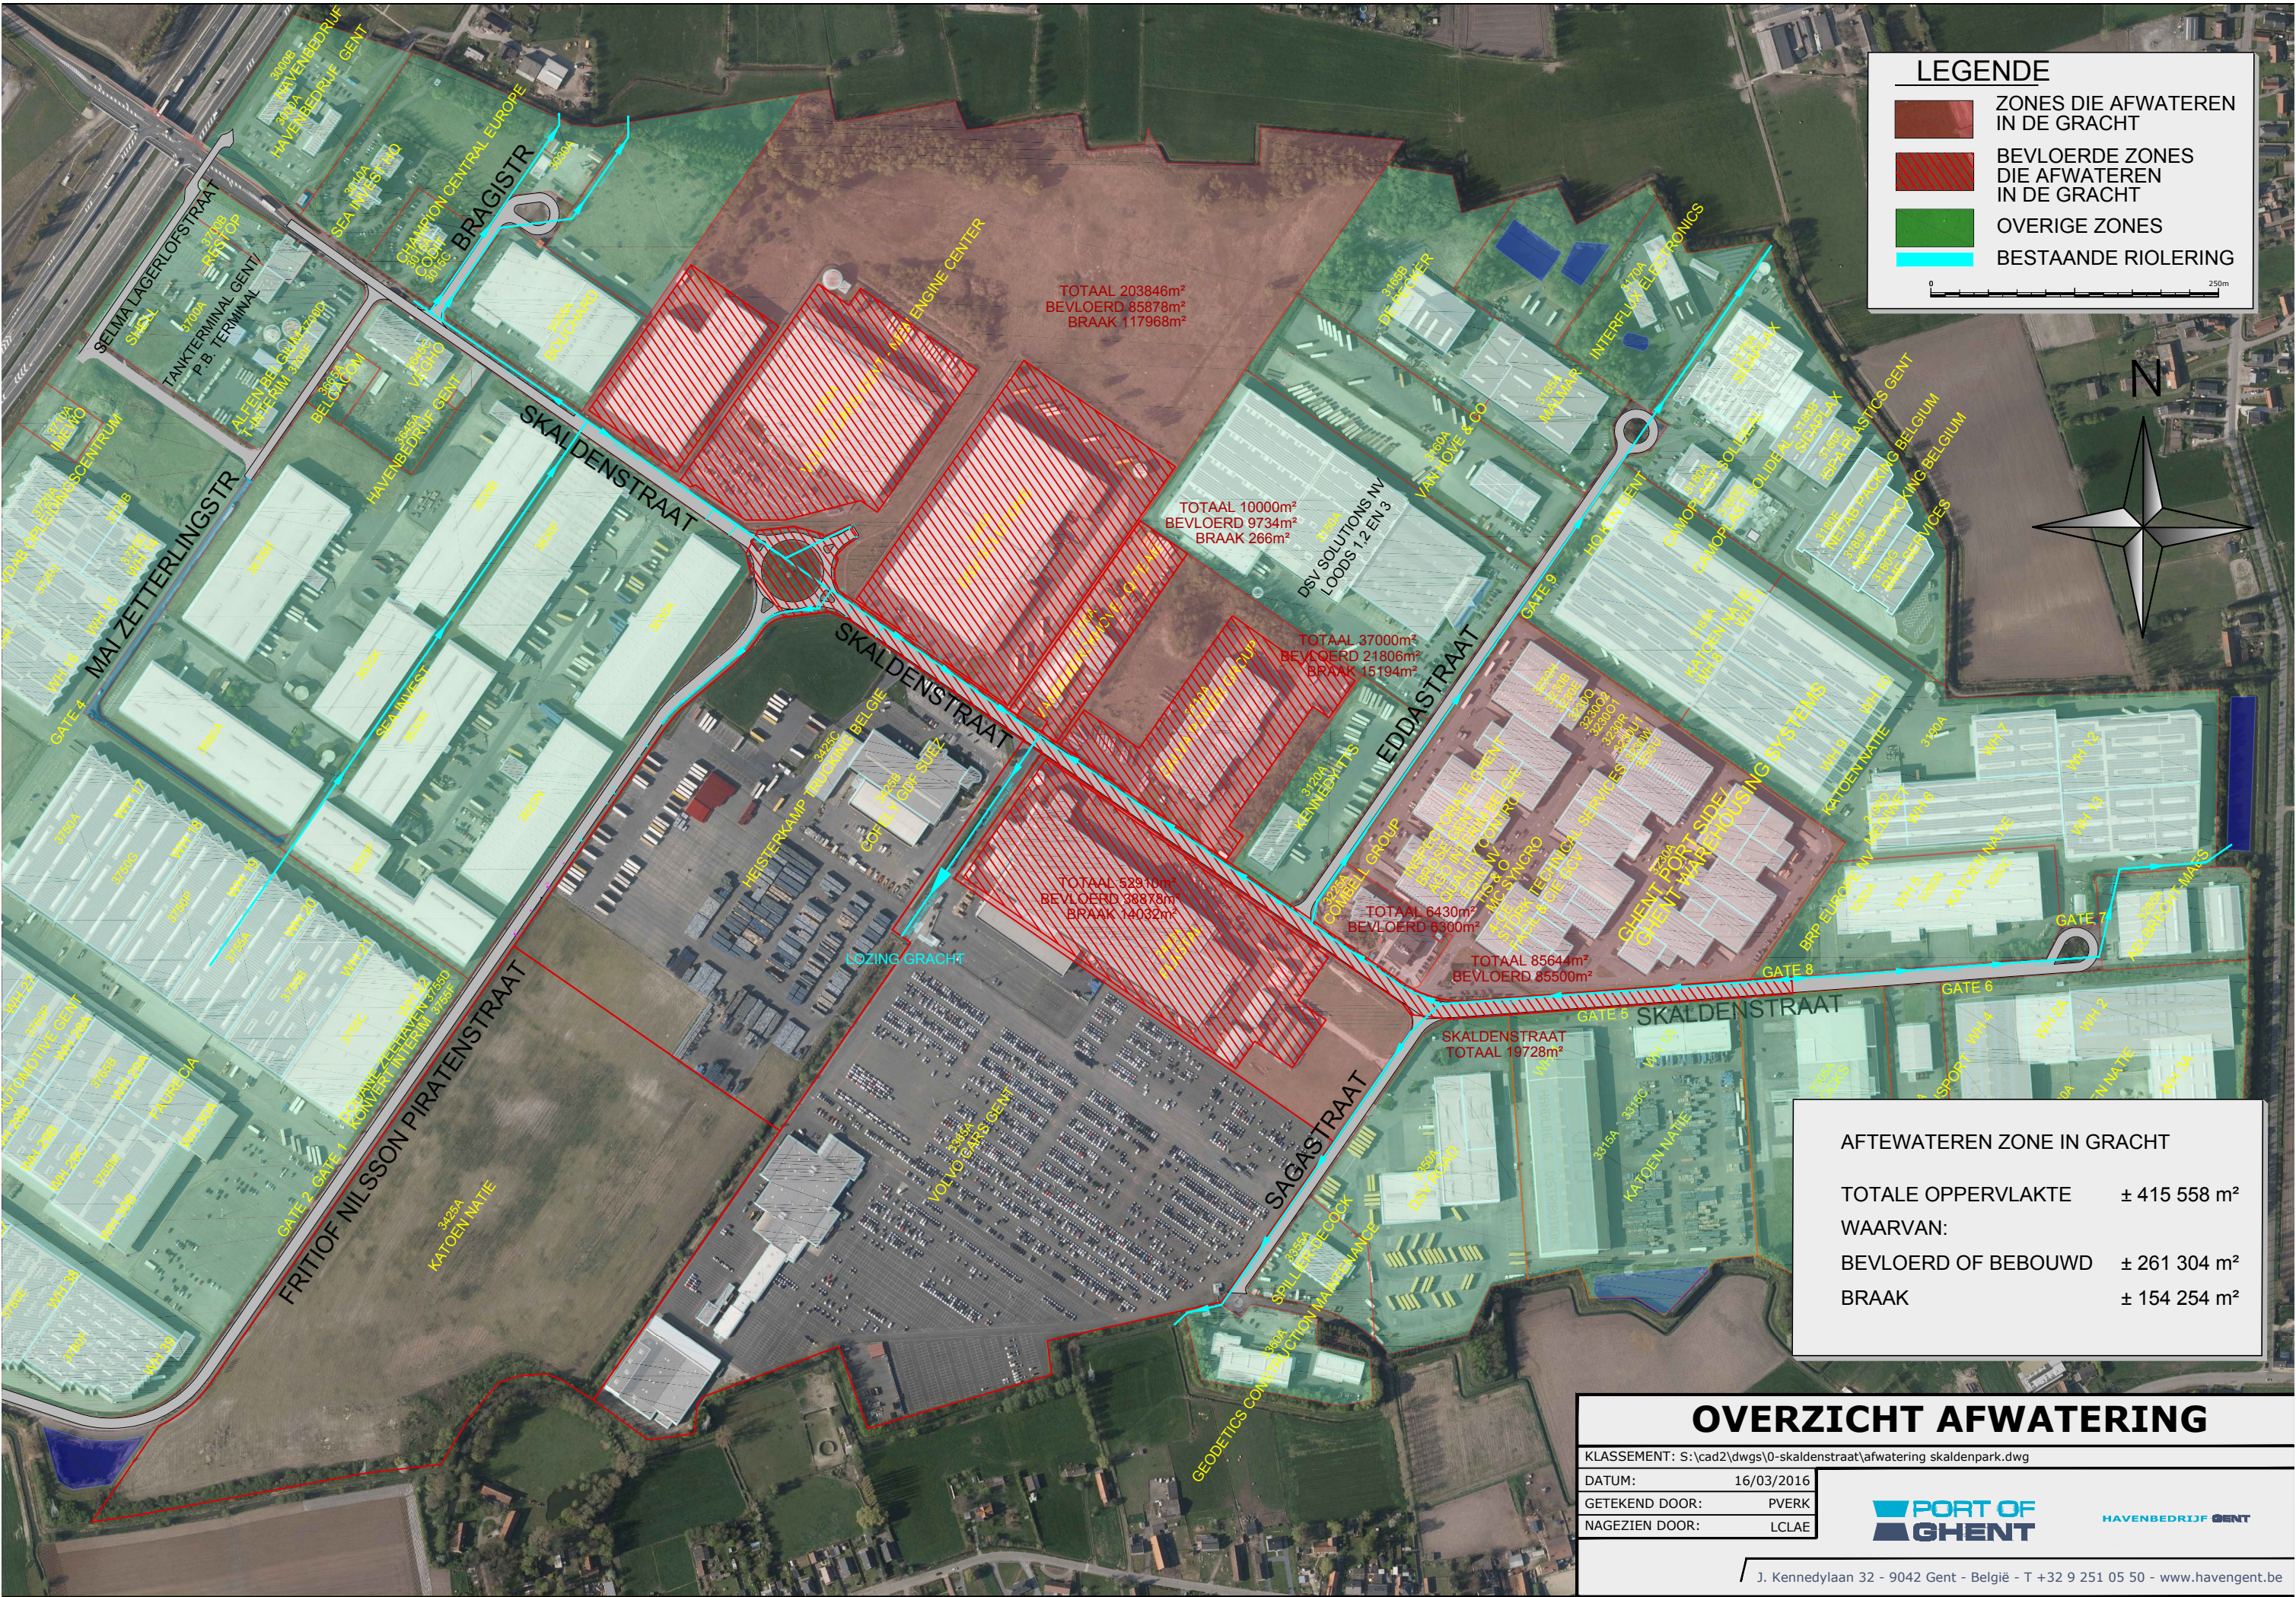

LEGENDE

ZONES DIE AFWATEREN IN DE GRACHT

BEVLOERDE ZONES DIE AFWATEREN IN DE GRACHT

OVERIGE ZONES

BESTAANDE RIOLERING

0

250m

AFTEWATEREN ZONE IN GRACHT

TOTALE OPPERVLAKTE

± 415 558 m²

WAARVAN:

BEVLOERD OF BEBOUWD

± 261 304 m²

BRAAK

± 154 254 m²

OVERZICHT AFWATERING

KLASSEMENT: S:\cad2\dwgs\0-skaldenstraat\afwatering skaldenpark.dwg

DATUM:

16/03/2016

GETEKEND DOOR:

PVERK

NAGEZIEN DOOR:

LCLAE

PORT OF GHEENT

HAVENBEDRIJF GHEENT

J. Kennedylaan 32 - 9042 Gent - België - T +32 9 251 05 50 - www.havengent.be