

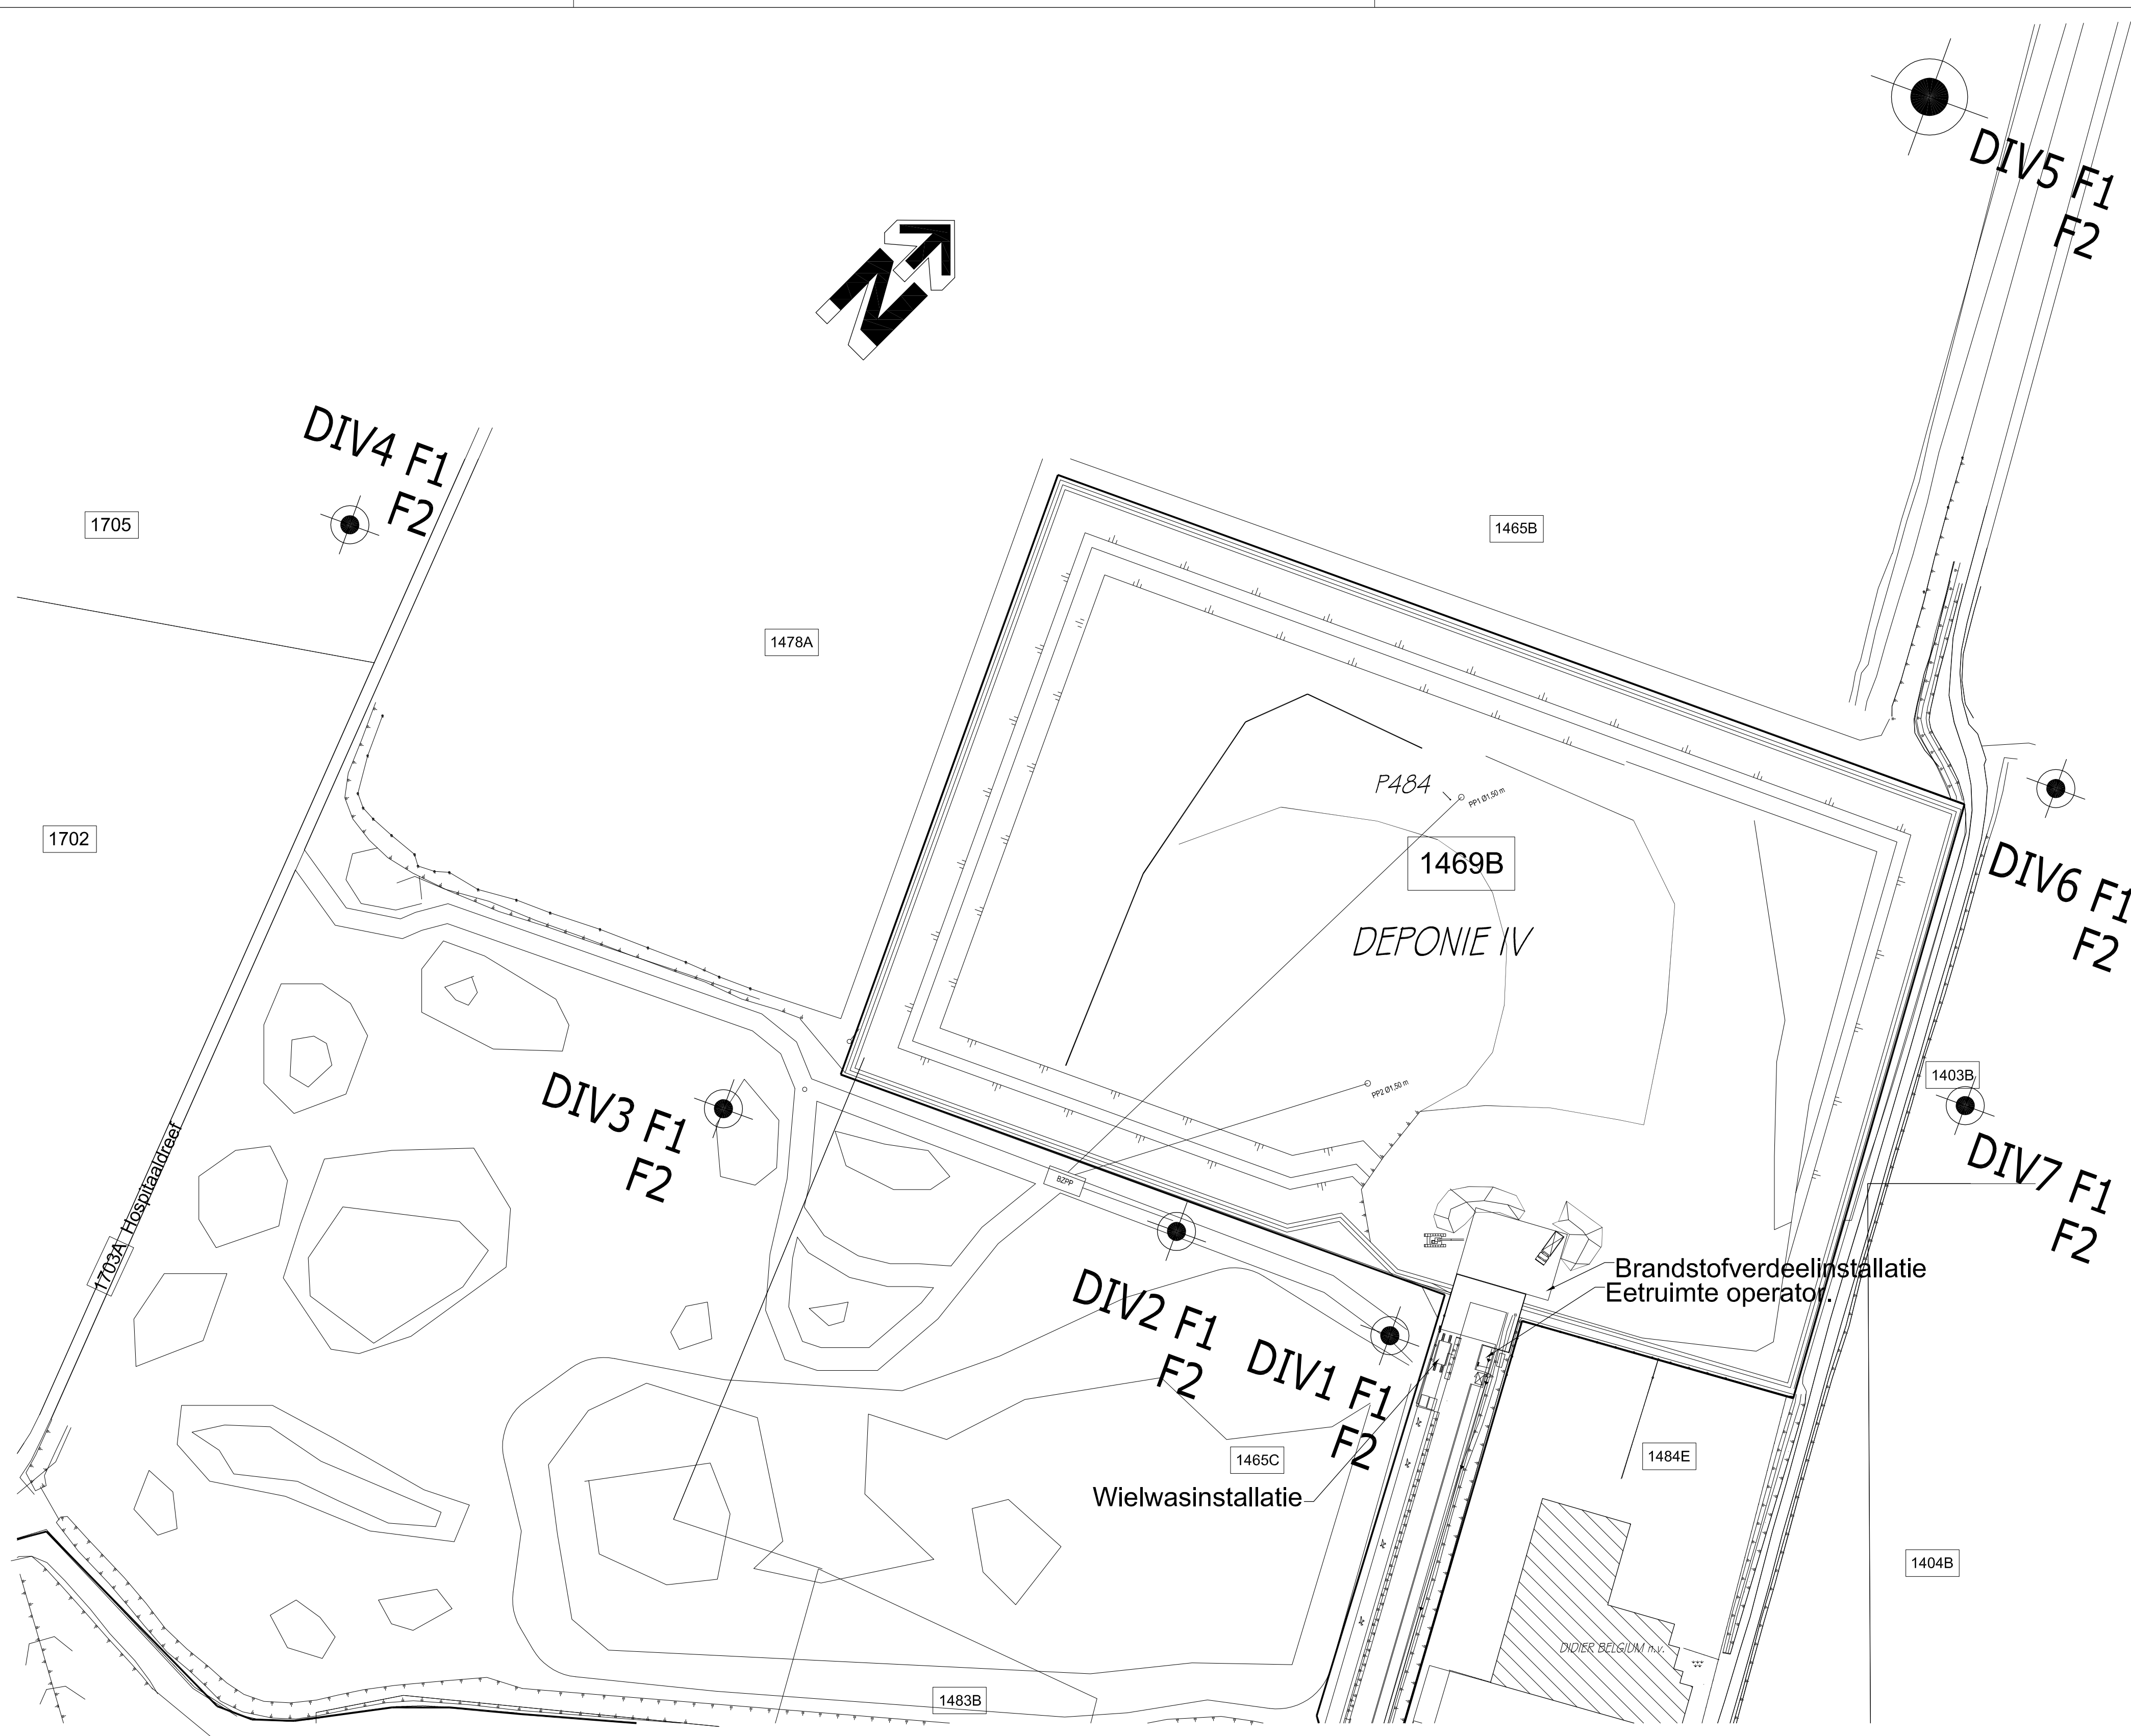


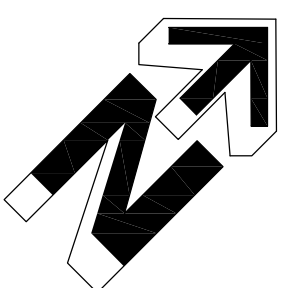

DETAIL DEPONIE IV

1/500

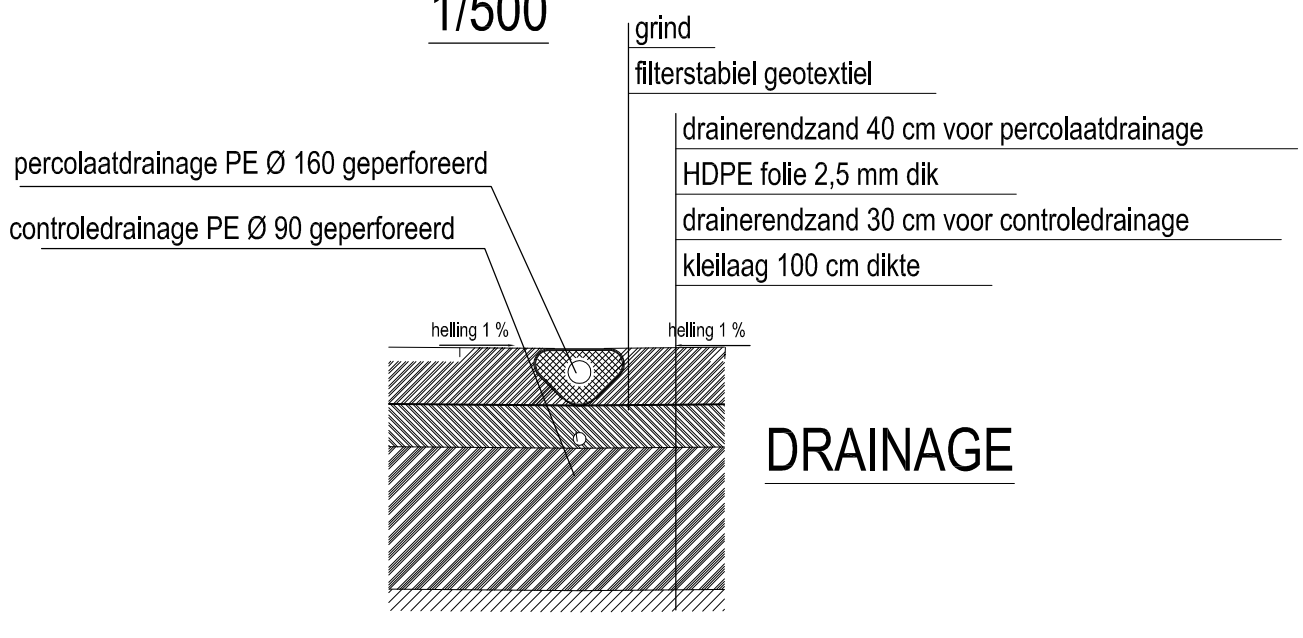


DRAINAGE

- teelaarde, te bezaaien
- drainerendzand
- HDPE-folie
- kleimat
- zand (stofbeheersing)



DETAIL DEPONIE IV

1/1000

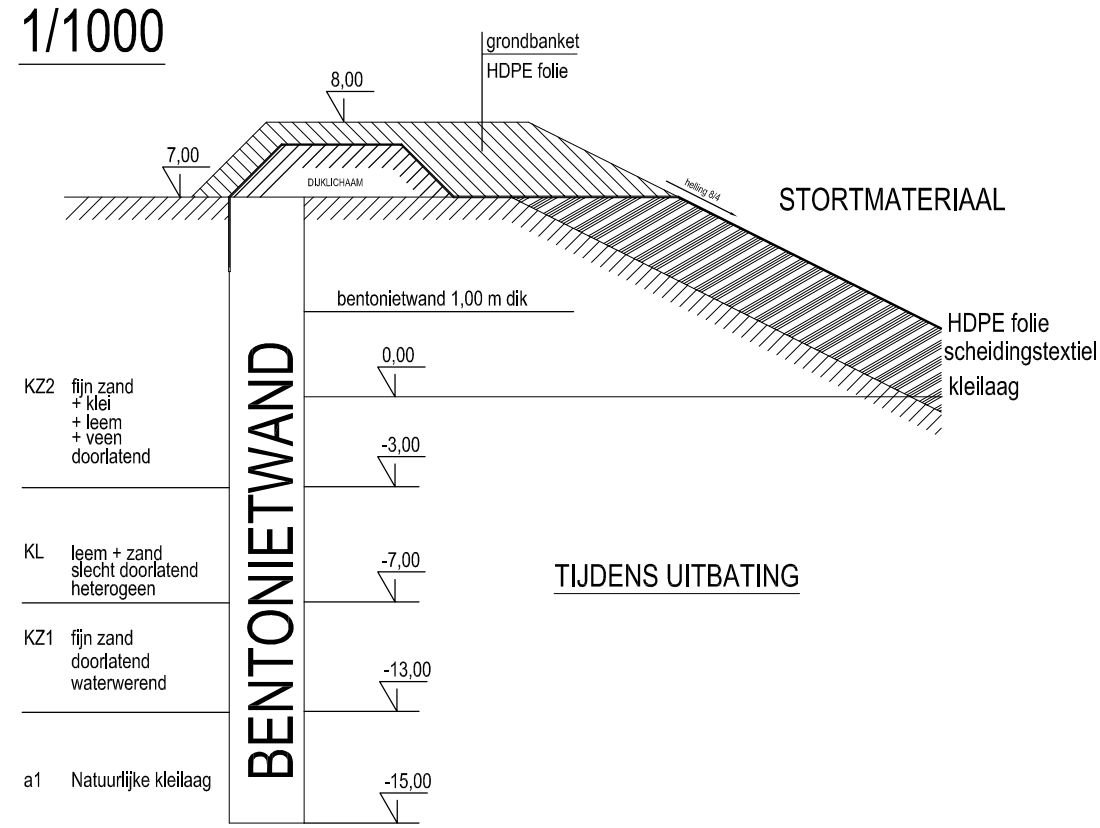

DETAIL DEPONIE IV

1/1000

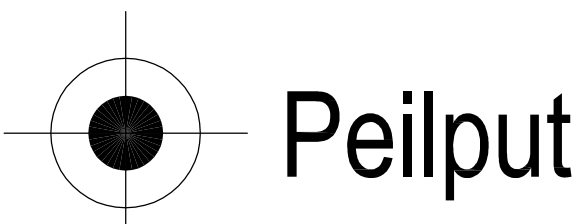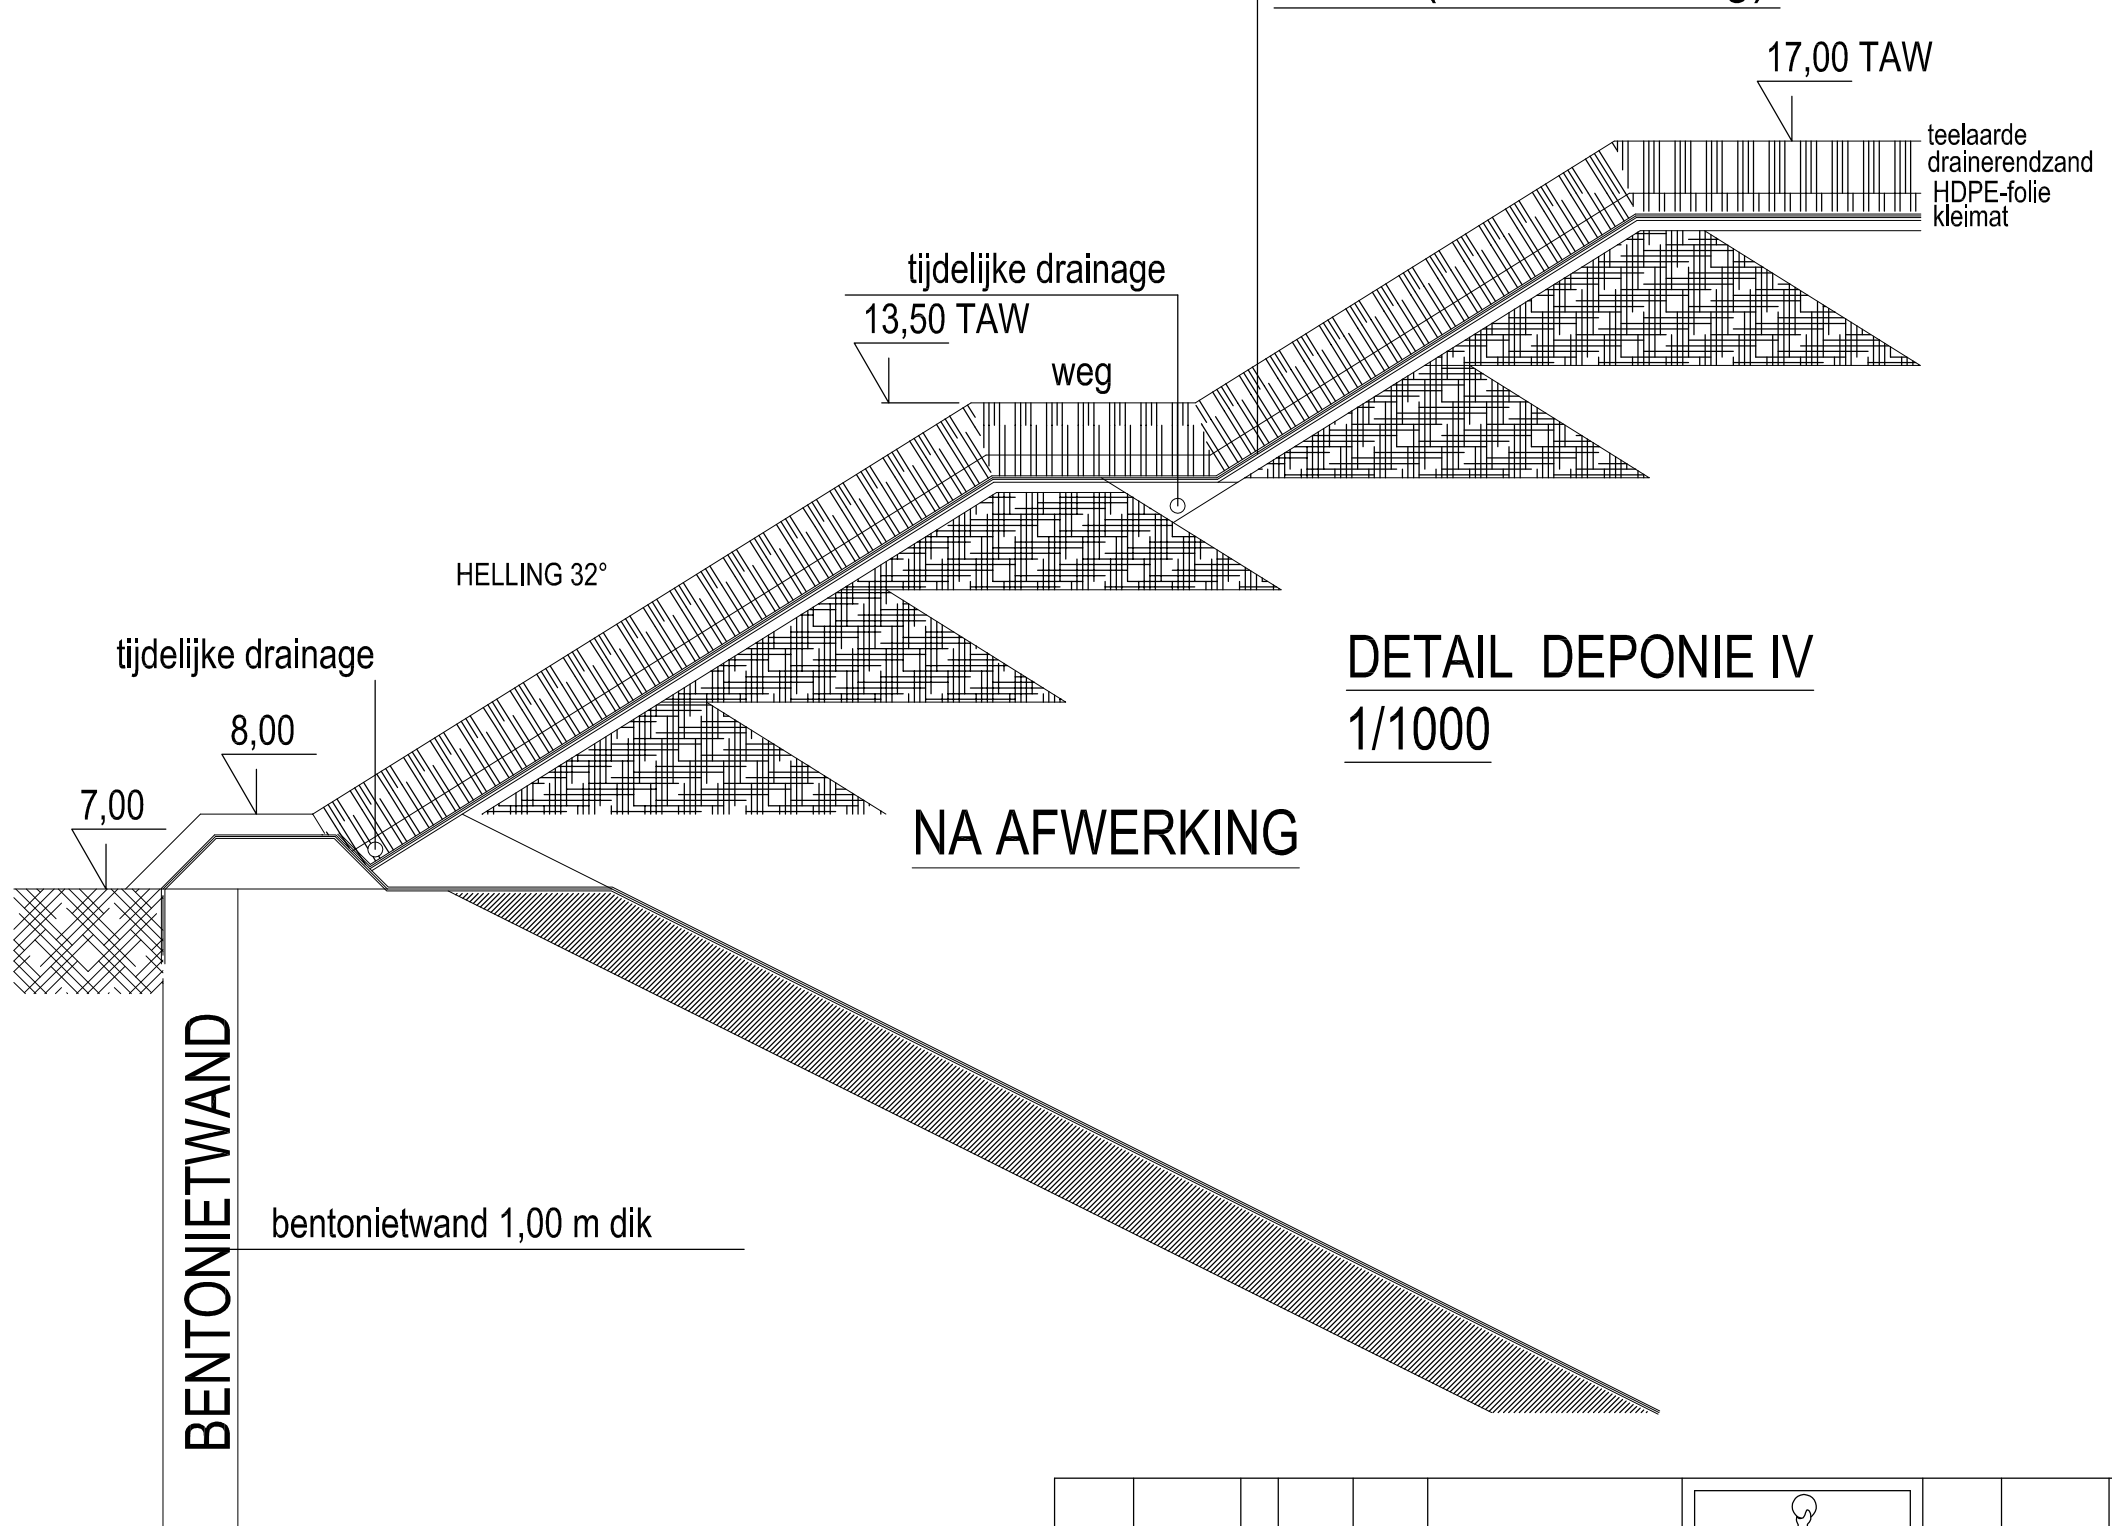

HT	OPDR.	DATUM	GETEK.	WIJZIGINGEN	HT	OPDR.	DATUM	GETEK.	WIJZIGINGEN
FILE: g:\data\plant\tekeningen\plannen vergunningsaanvragen\stortplaatsen\10044-00.dwg									
FORMAAT		OPDRACHTGEVER		SECTIEOVERSTE		VEILIGHEIDSDIENST		HOOFD TEKENBUREEL	
A1		Brepoels, S.		Hosteaux, F.		Volckaert, Ph.		Roelandt, F.	
S484: stortplaats deponie IV.						SCHAL		POS. 999	
KRONOS S.A./N.V. LANGERBRUGGE						DATUM		TEKENINGNUMMER	
						08-05-06		REV.	
						GETEK.		10044 00	
						JVL			