

- A1

Gebouw ploeglabo/Interventielokaal
- A2

Gebouw gipsontwatering
- A3

Gebouw neutralisatie + AGV
- A4

Gebouw kalkmelkbereiding
- A6

Gebouw erlstransport
- A8

Kistenmagazijn
- A9

Containerpark chemicaliën
- A11

Containerpark bedrijfsafval
- A12

Opslagplaats palleten
- A13

Magazijn verpakkingen
- B1

Burelen productie
- B3

Gebouw chlorering
- B4

Gebouw TiCl4-stockage
- B7

Burelen PO-CP + Controlekamer
- B8

Gebouw voorbehandeling/Zirkomaling
- B11

Gebouw nabehandeling
- B12

Gebouw pakking
- B13

Silofarm
- B14

Magazijn grondstoffen
- C1

Ijzerchloride stockage
- C2

Tolueen en oleïnezuur opslag
- C8

Smeedderslokaal
- C10

Werkplaats instrumentatie
- C11

Gebouw NB wassing en droging
- C12

E-ruimte nabehandeling C11
- C14

Magazijn wisselstukken II
- D3

HS cabine stokerij
- D10

Centrale werkplaats
- D12

Lokaal filterplakkers
- E4

Gasstation
- F5

Stokerij
- F6

Bureel PO-UT
- F10

Bureel meestergasten mechanica
- F12

Compressorgebouw NB C11
- F0

HS aankomstcabine
- F1

HS cabine CP
- F5

NH3-koelinstallatie
- F8

Bureel mag. afgew. producten
- F10

Contractorpark
- F11

Magazijn ontvlambare producten
- F12

Magazijn wisselstukken
- F14

Punteerlokaal
- F15

Fietsenstalling
- G1

Waterzuivering CFI
- G2

Pompstation afvalwaters
- G5

Zandstraat- en schilderruimte
- G8

Magazijn afgewerkte producten
- G11

Vergaderzaal onderhoud
- G12

Magazijn grote wisselstukken
- G13

Vergaderzaal projecten
- G15

Sociale gebouwen
- H5

Opslagruimte reactorrevisie
- H1

Chloorstockage
- H2

TiOCl2-stockage
- H12

Burelen technische dienst + inkoop
- H14

Burelen verzending/medische dienst
- J5

Bureelcontainers centrale burelen
- K6

Centrale vergaderzaal
- K7

Meetkamer uitgang 1
- L5

Centrale burelen kanaal
- ZZ1

Kronocarbstockage
- ZZ3


WAS-Tellergebouw

DEPONIE III

DEPONIE I

DEPONIE II


DEPONIE IV

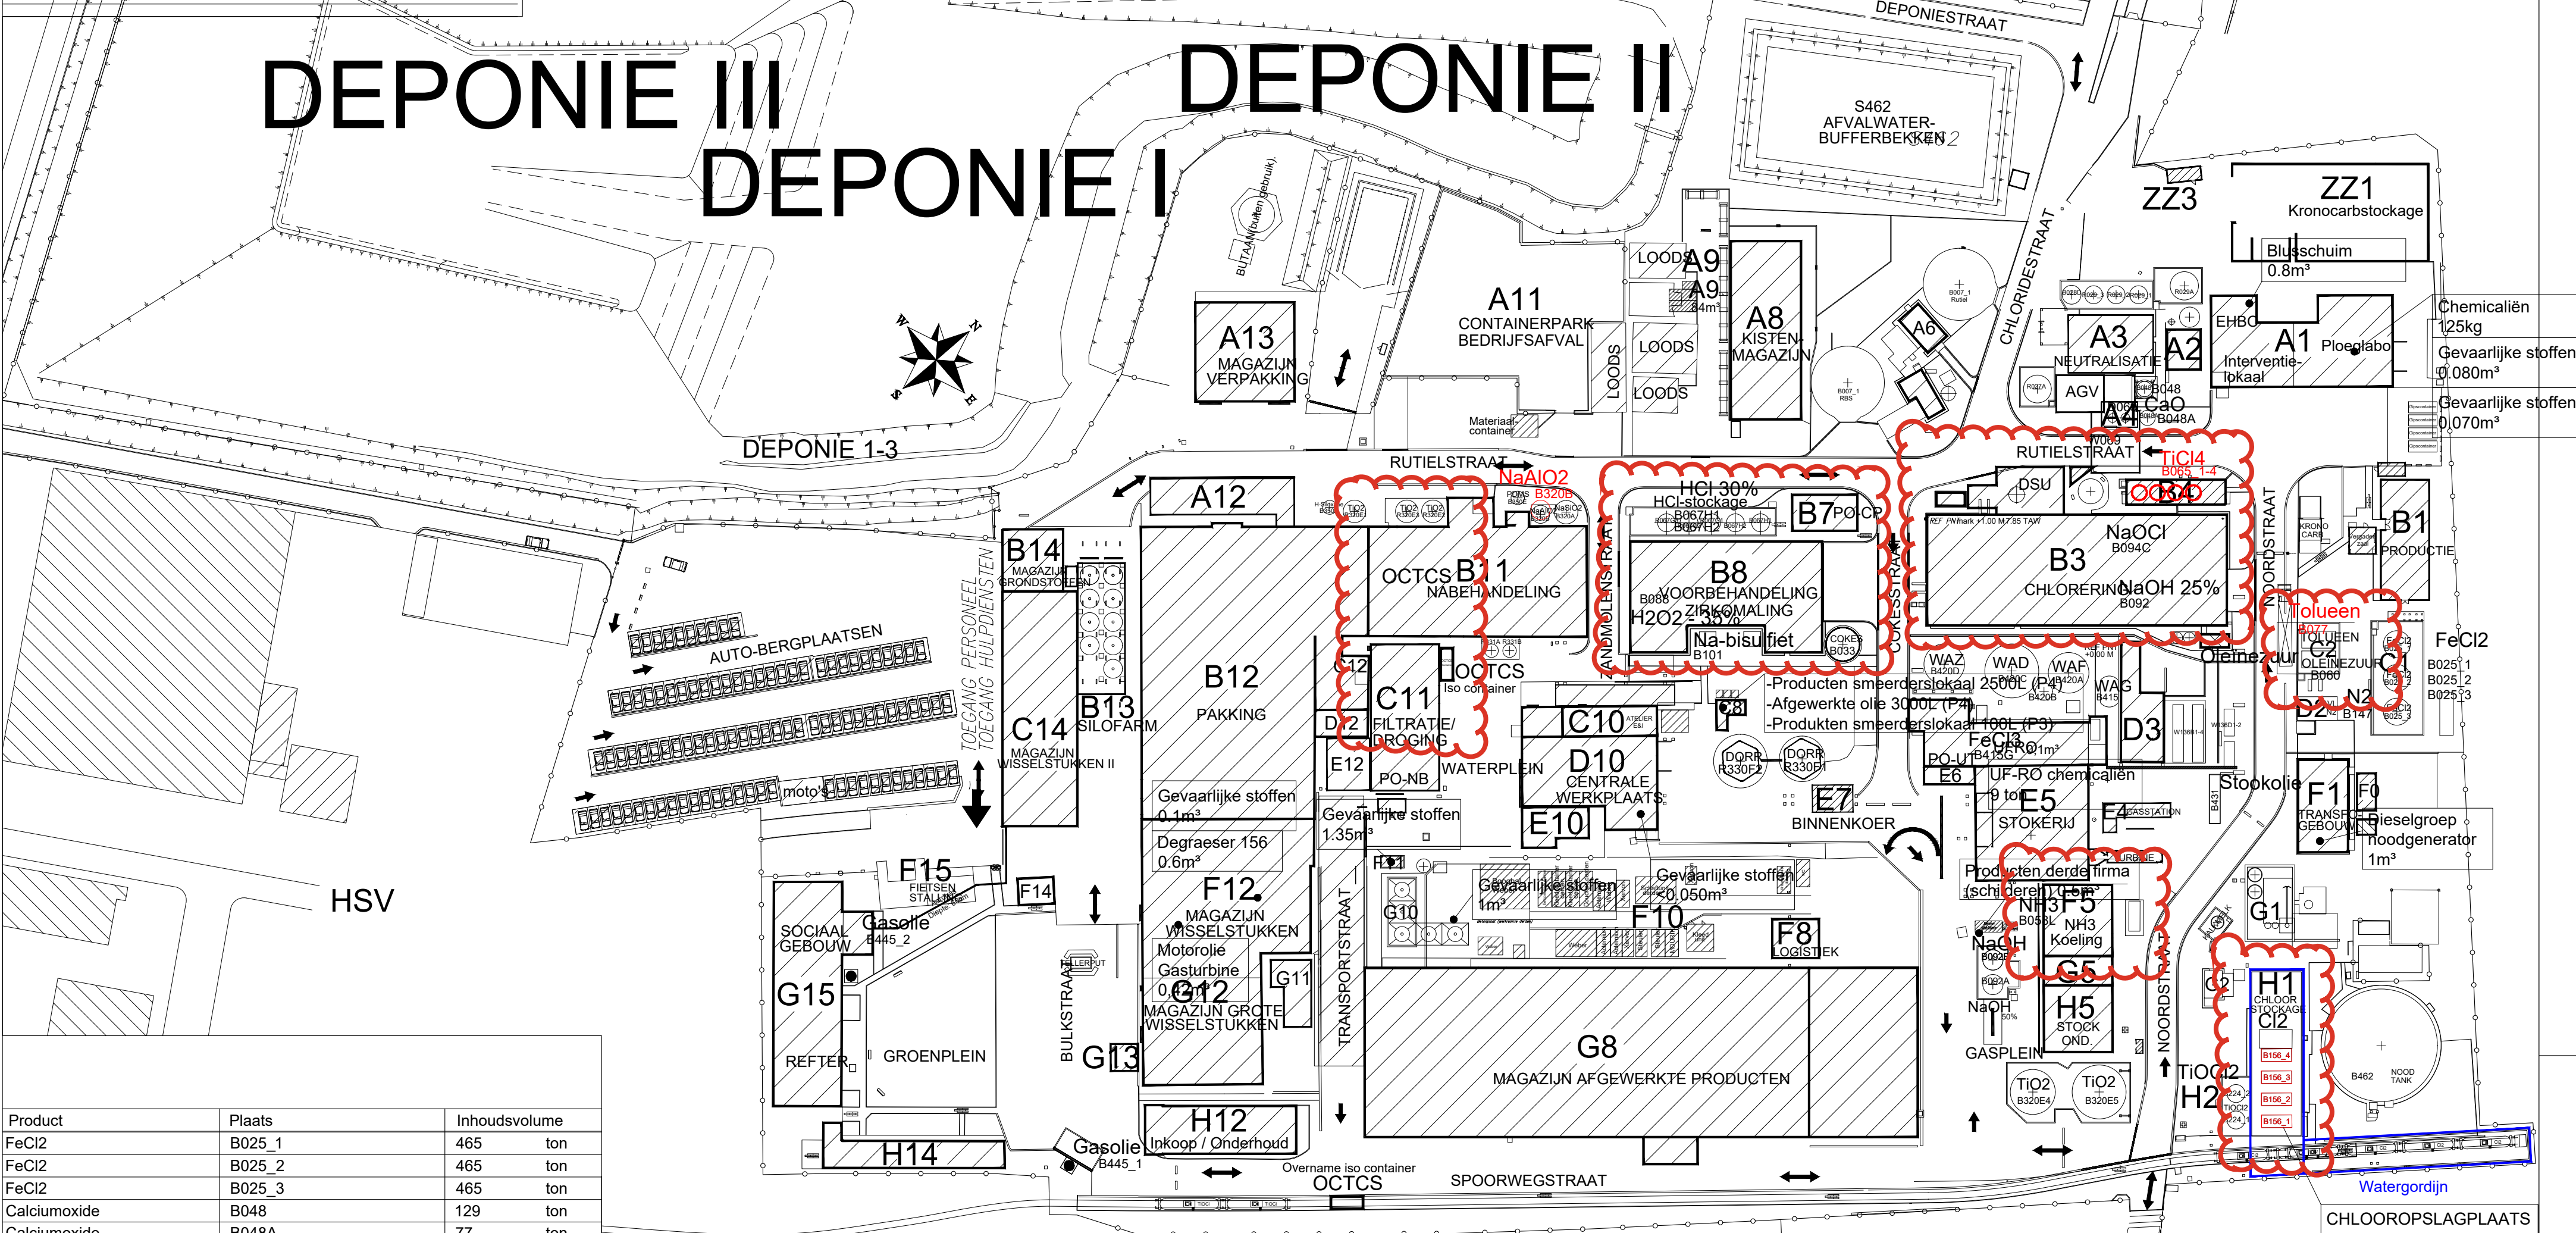

Product	Plaats	Inhoudsvolume
FeCl2	B025_1	465 ton
FeCl2	B025_2	465 ton
FeCl2	B025_3	465 ton
Calciumoxide	B048	129 ton
Calciumoxide	B048A	77 ton
NH3	B058L	10,6 m³
Oleïnezuur	B060	38,3 m³
TiCl4	B065_1	110,5 ton
TiCl4	B065_2	110,5 ton
TiCl4	B065_3	0 ton
TiCl4	B065_4	110,5 ton
HCl 30%	B067H1	152 ton
HCl 30%	B067H2	152 ton
Tolueen	B077	33 ton
H2O2	B088	40 ton
NaOH 25%	B092	27,8 ton
NaOH 50%	B092A	77 ton
NaOH 50%	B092B	77 ton
Natriumhypochloriet NaOCl	B094C	58,28 ton
Na-bisulfiet	B101	20 m³
N2	B147	35,5 m³
Cl2	B156_1	77 ton
Cl2	B156_2	77 ton
Cl2	B156_3	77 ton
Cl2	B156_4 (noodtank)	0 ton
TiClO2	B224_1	103 ton
TiClO2	B224_2	103 ton
Natriumaluminaat	B320B	143 ton
FeCl3	B415G	0,13 m³
Stookolie	B431	50 m³
Gasolie	B445_1	5 m³
Gasolie	B445_2	5 m³
Brandstoftank	B484 Deponie IV	5 m³
Blusschuim	A1 ploeglabo	0,8 m³
Div. chemicaliën	A1 ploeglabo	1,22 kg
Chemicaliënopslag	A9	84 m³
Ontvlambare stoffen (1)	C8 (smeedderslokaal)	0,1 m³
Ontvlambare stoffen (2)	C8 (smeedderslokaal)	2,5 m³
Afgewerkte olie	C8 (smeedderslokaal)	3 m³
UF-RO chemicaliën	E5	9 ton
Dieselgroep noodgenerator	F1	1 m³
Motorolie gasturbine	F12	0,42 m³
Degreaser 156	F12	0,6 m³
Producten schildersfirma	G5	0,5 m³
Octyl-trichloorsilaan (OCTCS)	B11 (2 ton) + C11 (27 ton)	29 ton
Div. chemicaliën	L5 Centraal labo	0,05 kg
Producten	Container derde firma	0,4 m³
Gevaarlijke stoffen	A1 Druktelab	0,080 m³
	A1 Ploeglabo	0,070 m³
	D10 Klein magazijn	<0,050 m³
	L5 centrtaal labo	0,052 m³
	F12	0,1 m³
	F11	1,35 m³
	Opslagplaats derden	1 m³

LOSPLAATSEN	
AB17	Natronloog NaOH
AC60	Gasoli reffer
AH53	Gasoli dieselpomp
BF20	Gasflessen labo
F7	Verpakking produktie
F12	Kalk
G21	Ertsen
G28	Containers met div. chemicaliën
G30	Magazijn hulpstoffen
G45	Verpakkingsmateriaal
H26	Kalksteen (DSU)
J18	Zout
K20	Natriumbisulfiet
K30	Natriumsilikaat
K33	Natriumaluminaatloog
L34	TiO2-suspensie
L49	Gasflessen/Paletten
N31	Waterstofperoxide H2O2
O6	Tolueen
O9	Alugrit
P6	Minerale olie
P23	Cokes
R6	Stikstof vloeibaar
U51	UTC
W49	Magazijn buizen/kisten
Z9	Kalkmelktank
Z50	Magazijn wisselstukken

LAADPLAATSEN	
AE23	Magazijn afgewerkte goederen
AH28	Magazijn afgewerkte goederen
AI131	Magazijn afgewerkte goederen
AG9	Titaanoxychloride
F13	Ijzerchloride FeCl2
G31	Containerpark
H26	Kistenmagazijn
K6	Kronocarb
K26	Chloorwaterstofzuur HCl
L34	TiO2-suspensie
M51	Pigmentsilo's
T3	Gips
Z52	Mag. afgew. goed. open camions

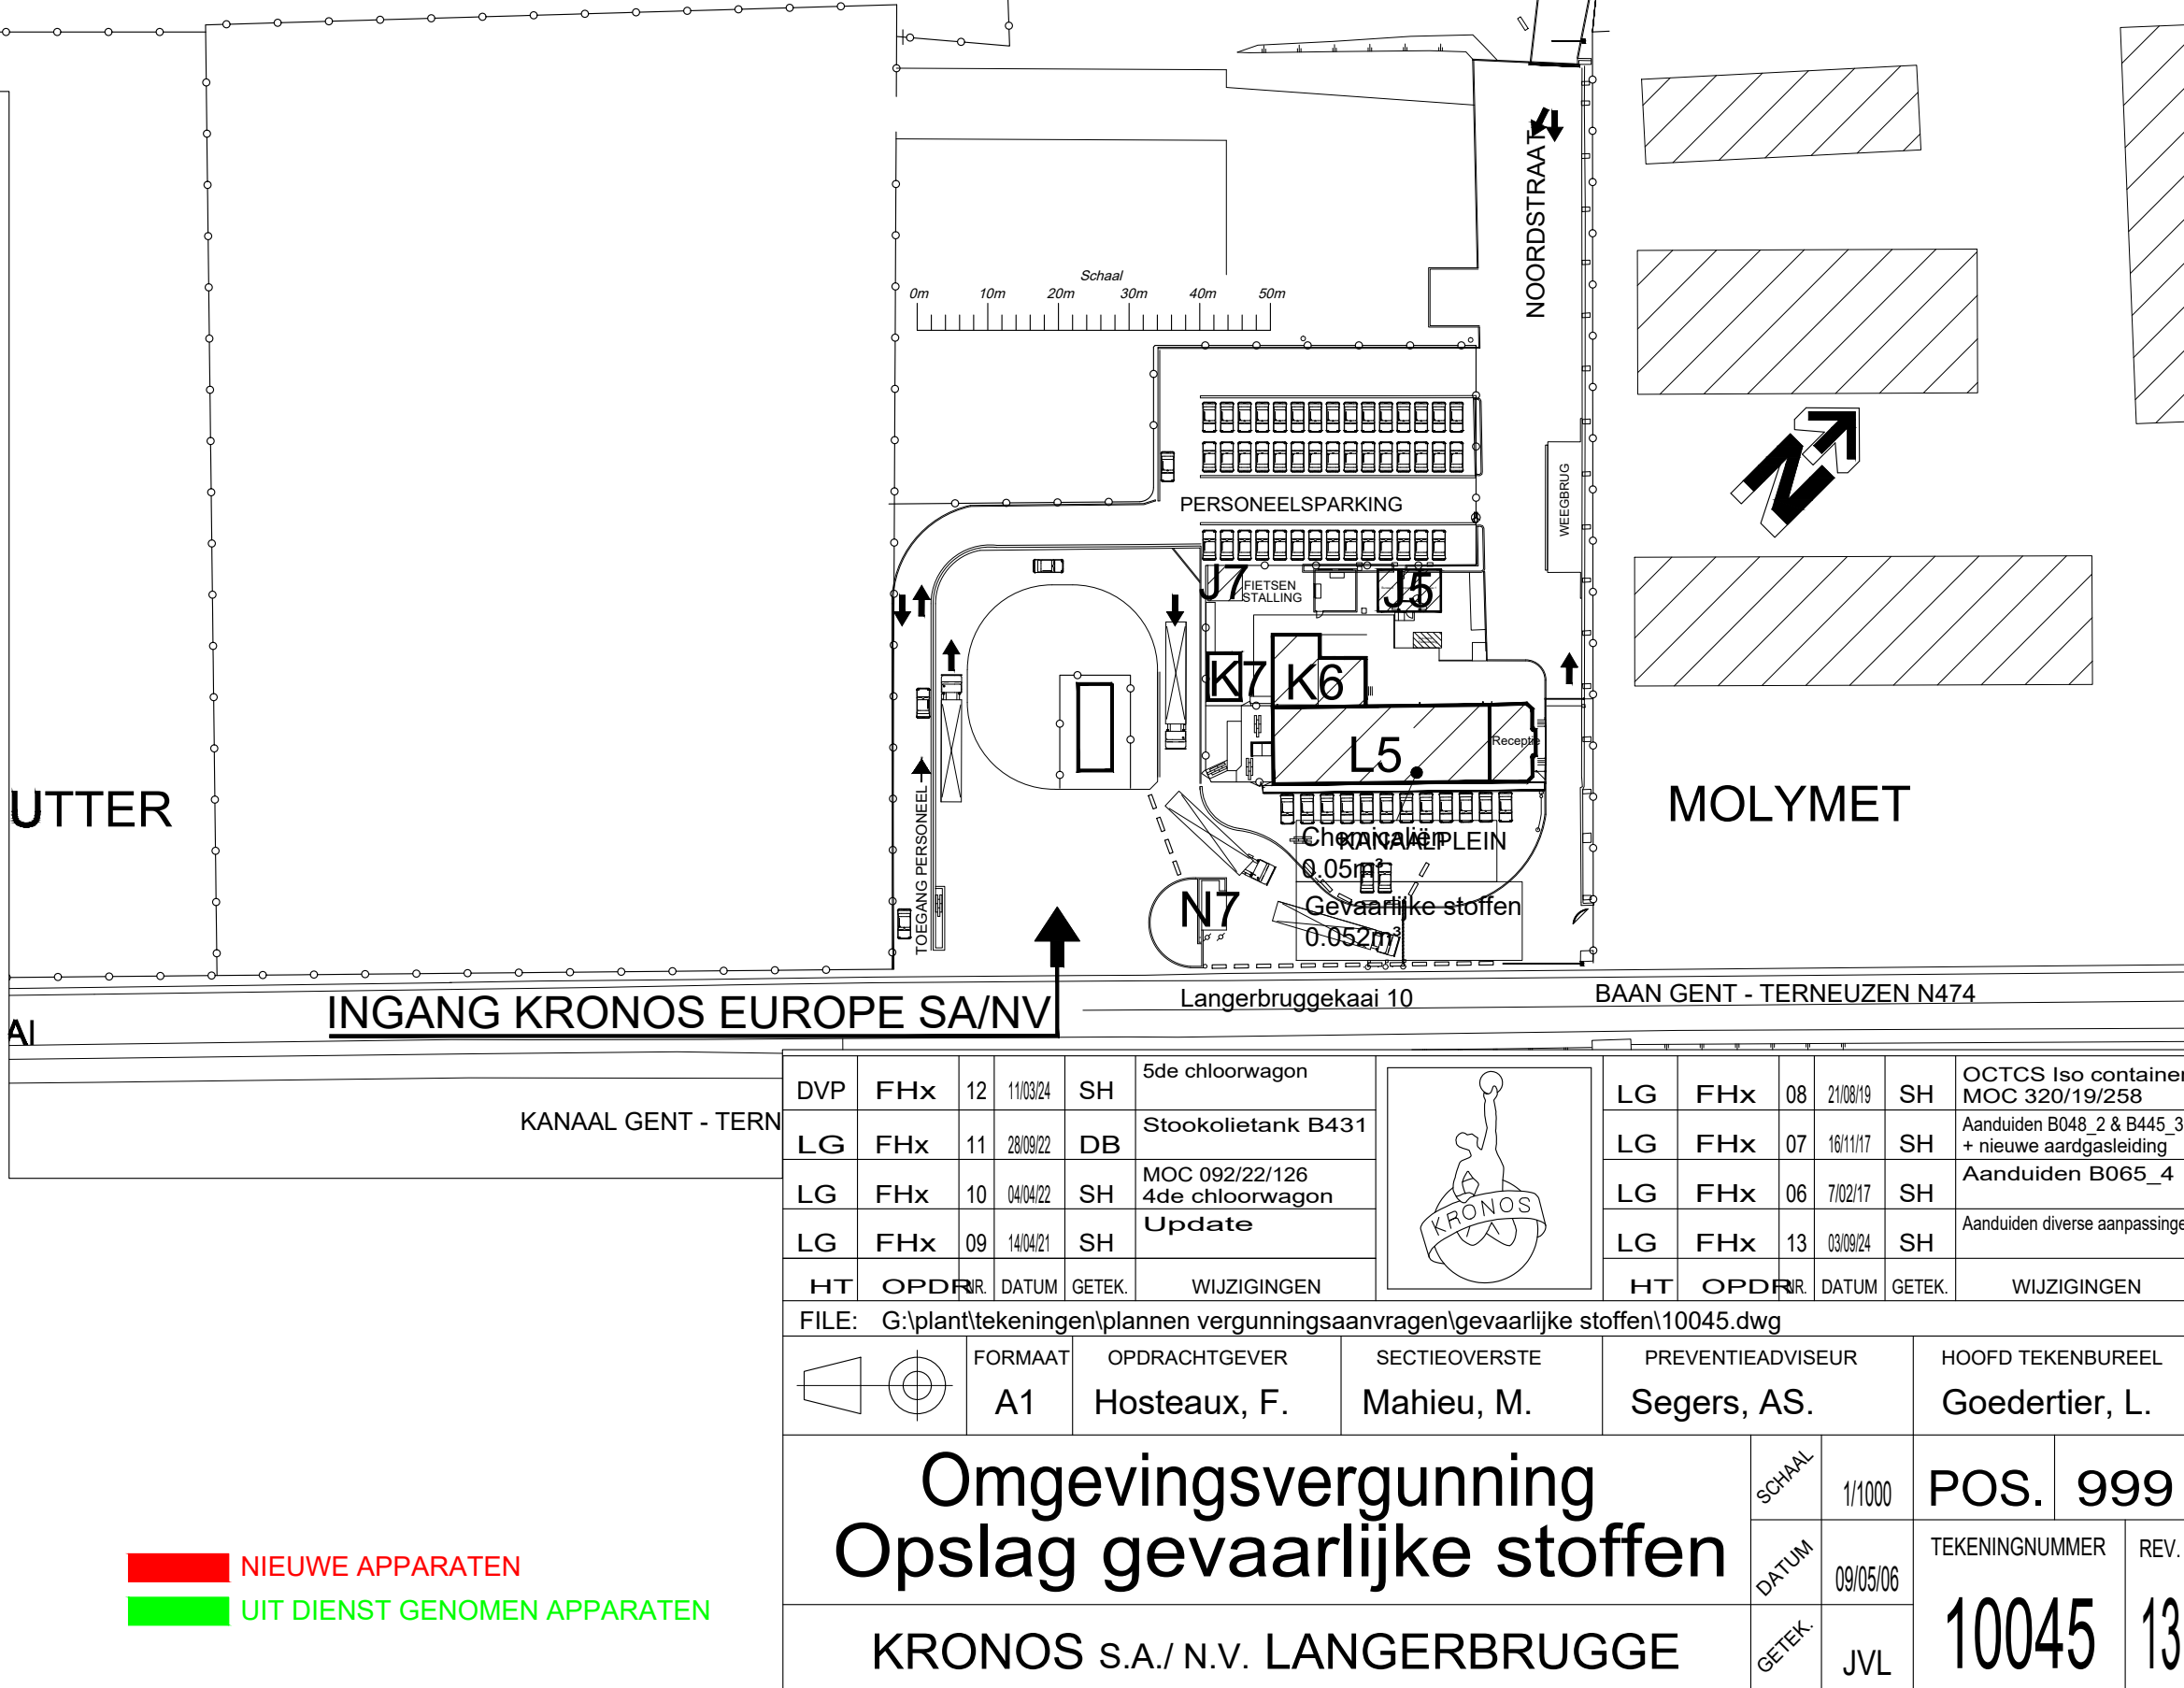

NIEUWE APPARATEN
UIT DIENST GENOMEN APPARATEN

Omgevingsvergunning
Opslag gevaarlijke stoffen

KRONOS S.A./N.V. LANGERBRUGGE

POS. 999
TEKENINGNUMMER 10045
REV. 13