
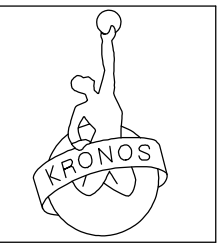
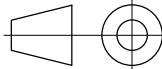


DVP	FHx	03	9/12/24	SH	Update											
DVP	FR	02	11/03/20	SH	360/20176, classificatie T102 Verpl. oplaadzone heftrucks											
LG	FHx	01	13/12/17	SH	Bijplaatsen V136											
HT	OPDR	DATUM	GETEK	WIJZIGINGEN			HT	OPDR	DATUM	GETEK	WIJZIGINGEN					
FILE: G:\Bedrijfsuitrusting\Bedrijfsgegevens - Tekeningen\Gebouwplannen\Omgevingsvergunningen\G8																
	FORMAAT	OPDRACHTGEVER	SECTIE/VERSTE	PREVENTIEADVISEUR	HOOFD TEKENBUREEL											
	A1	Hosteaux, F.	Baele, J.	Segers, AS.	Goedertier, L.											
	Vergunningsaanvraag G8 0m					SCHAL	1/200	POS.	999							
KRONOS S.A./N.V. LANGERBRUGGE					DATUM	09/05/06	TEKENINGNUMMER	9942	REV.	03						
					GETEK	JVL										

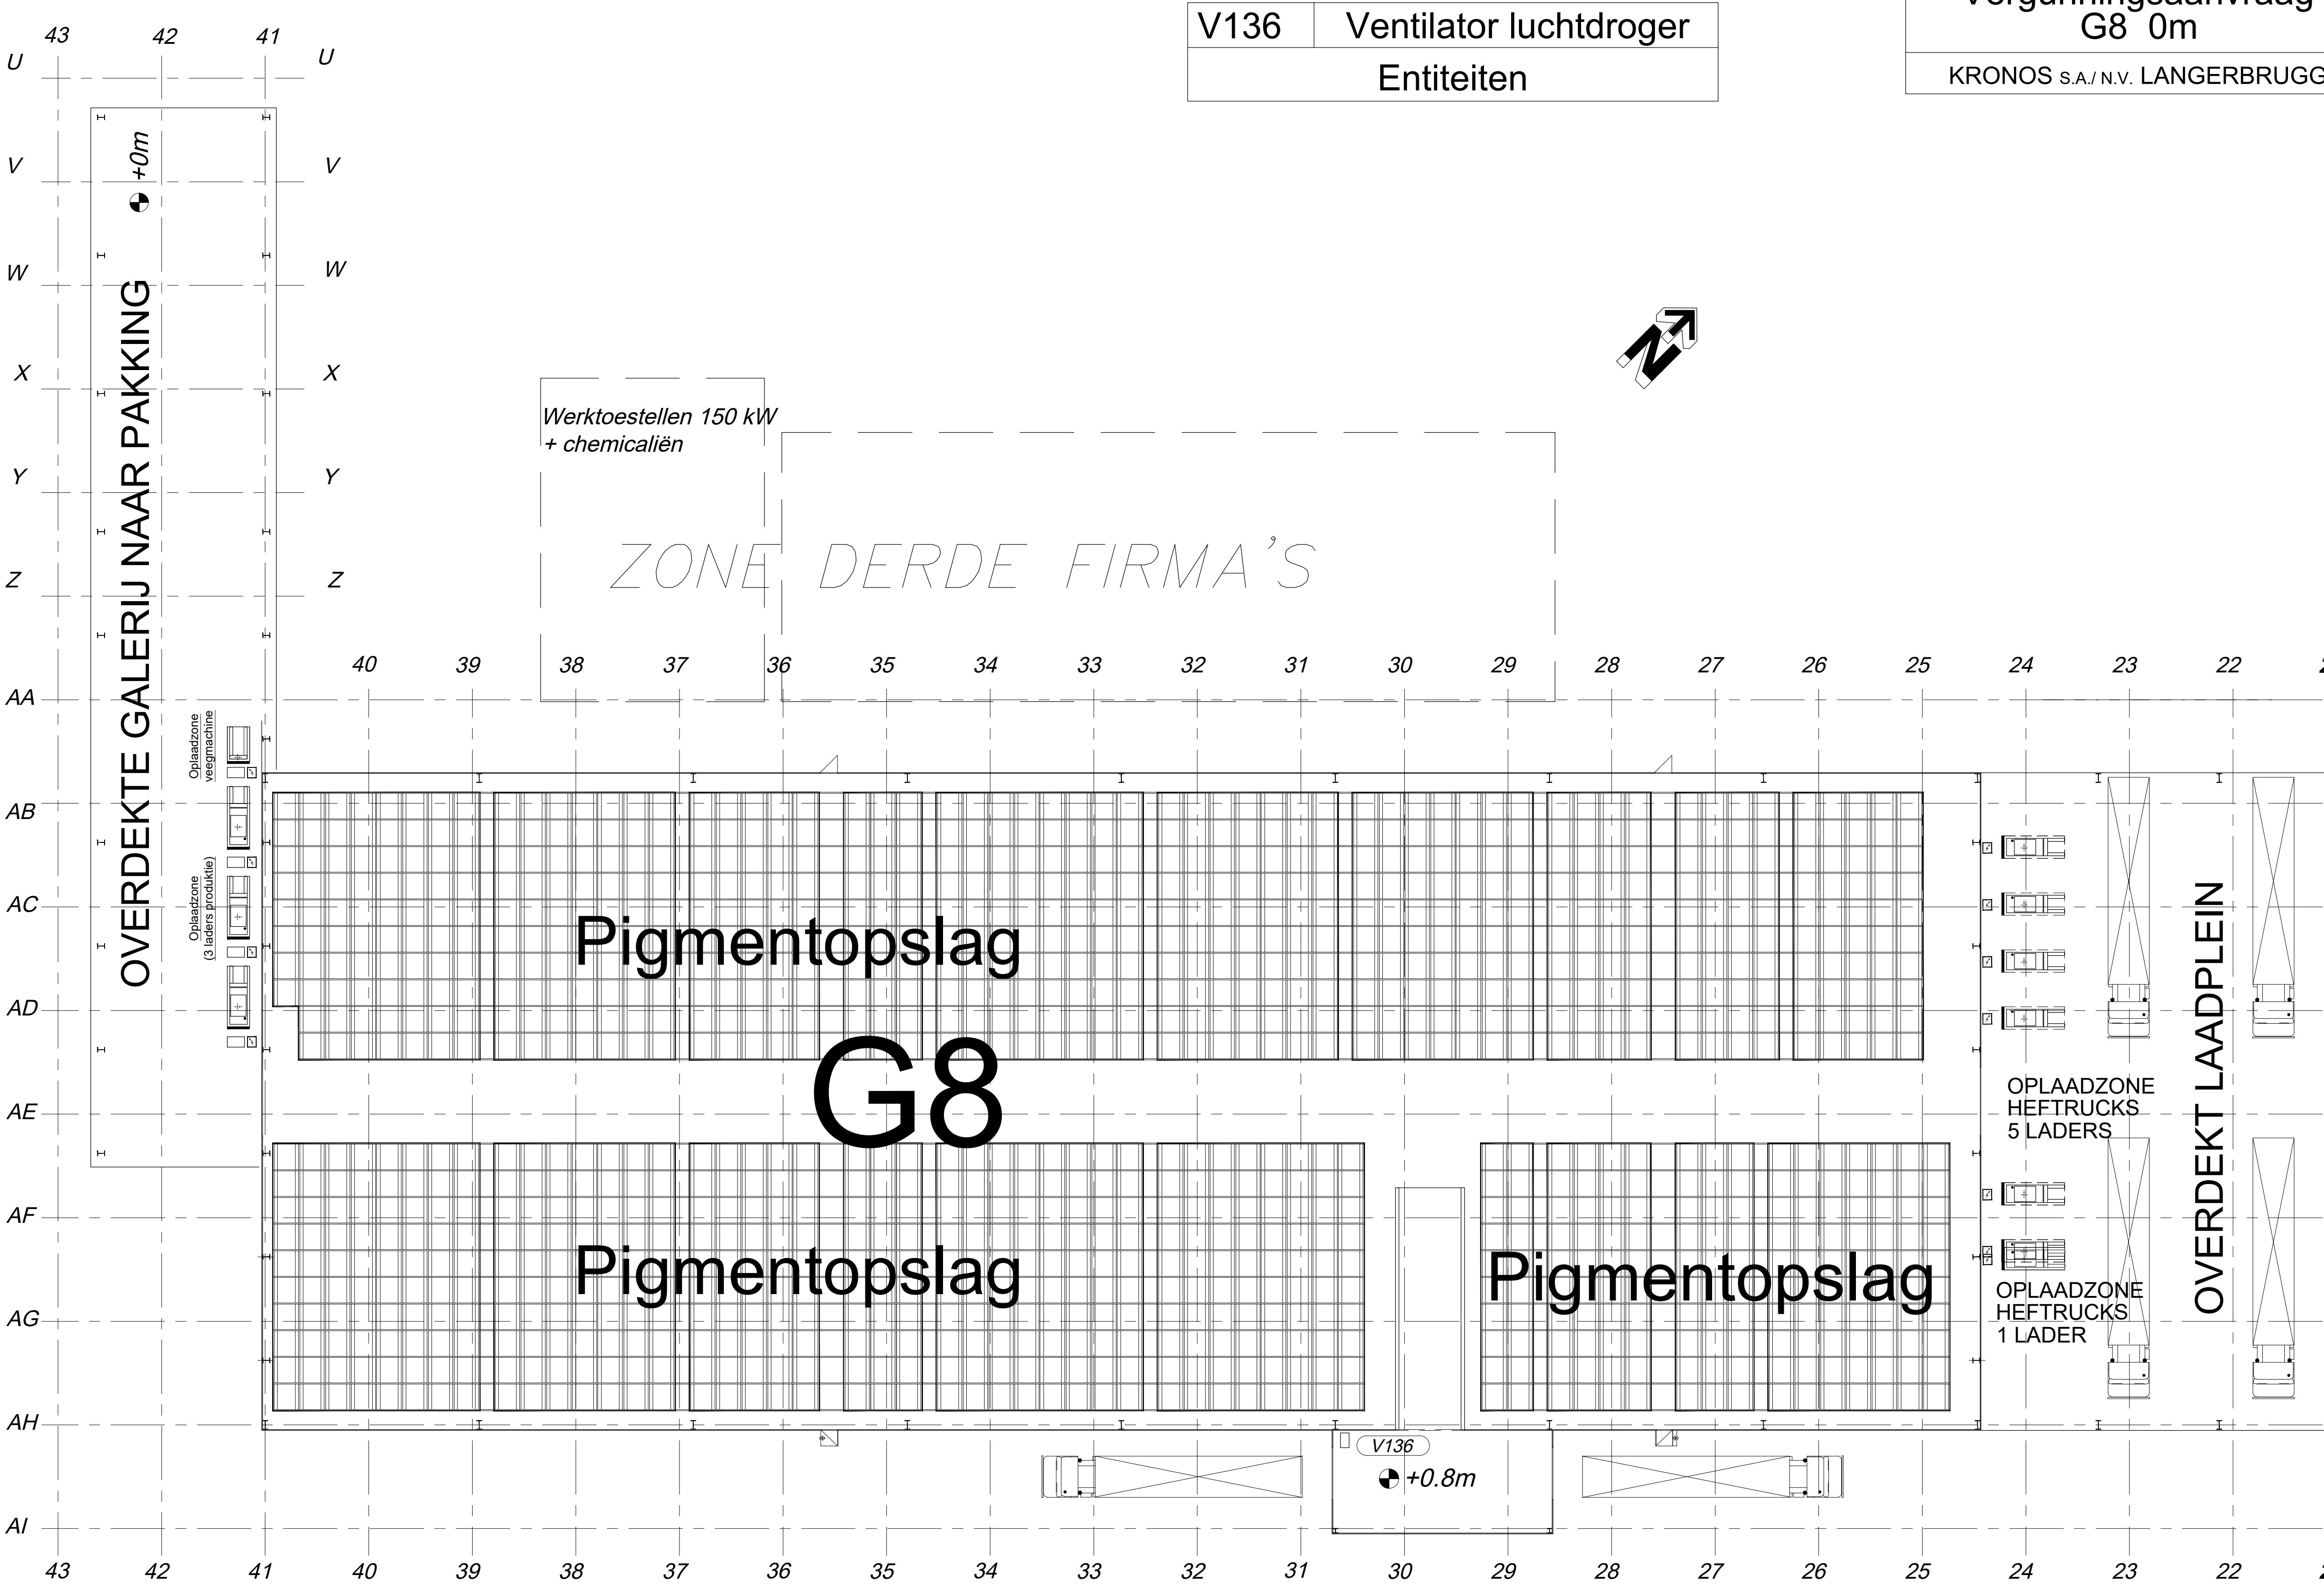

V136	Ventilator luchtdroger
Entiteiten	