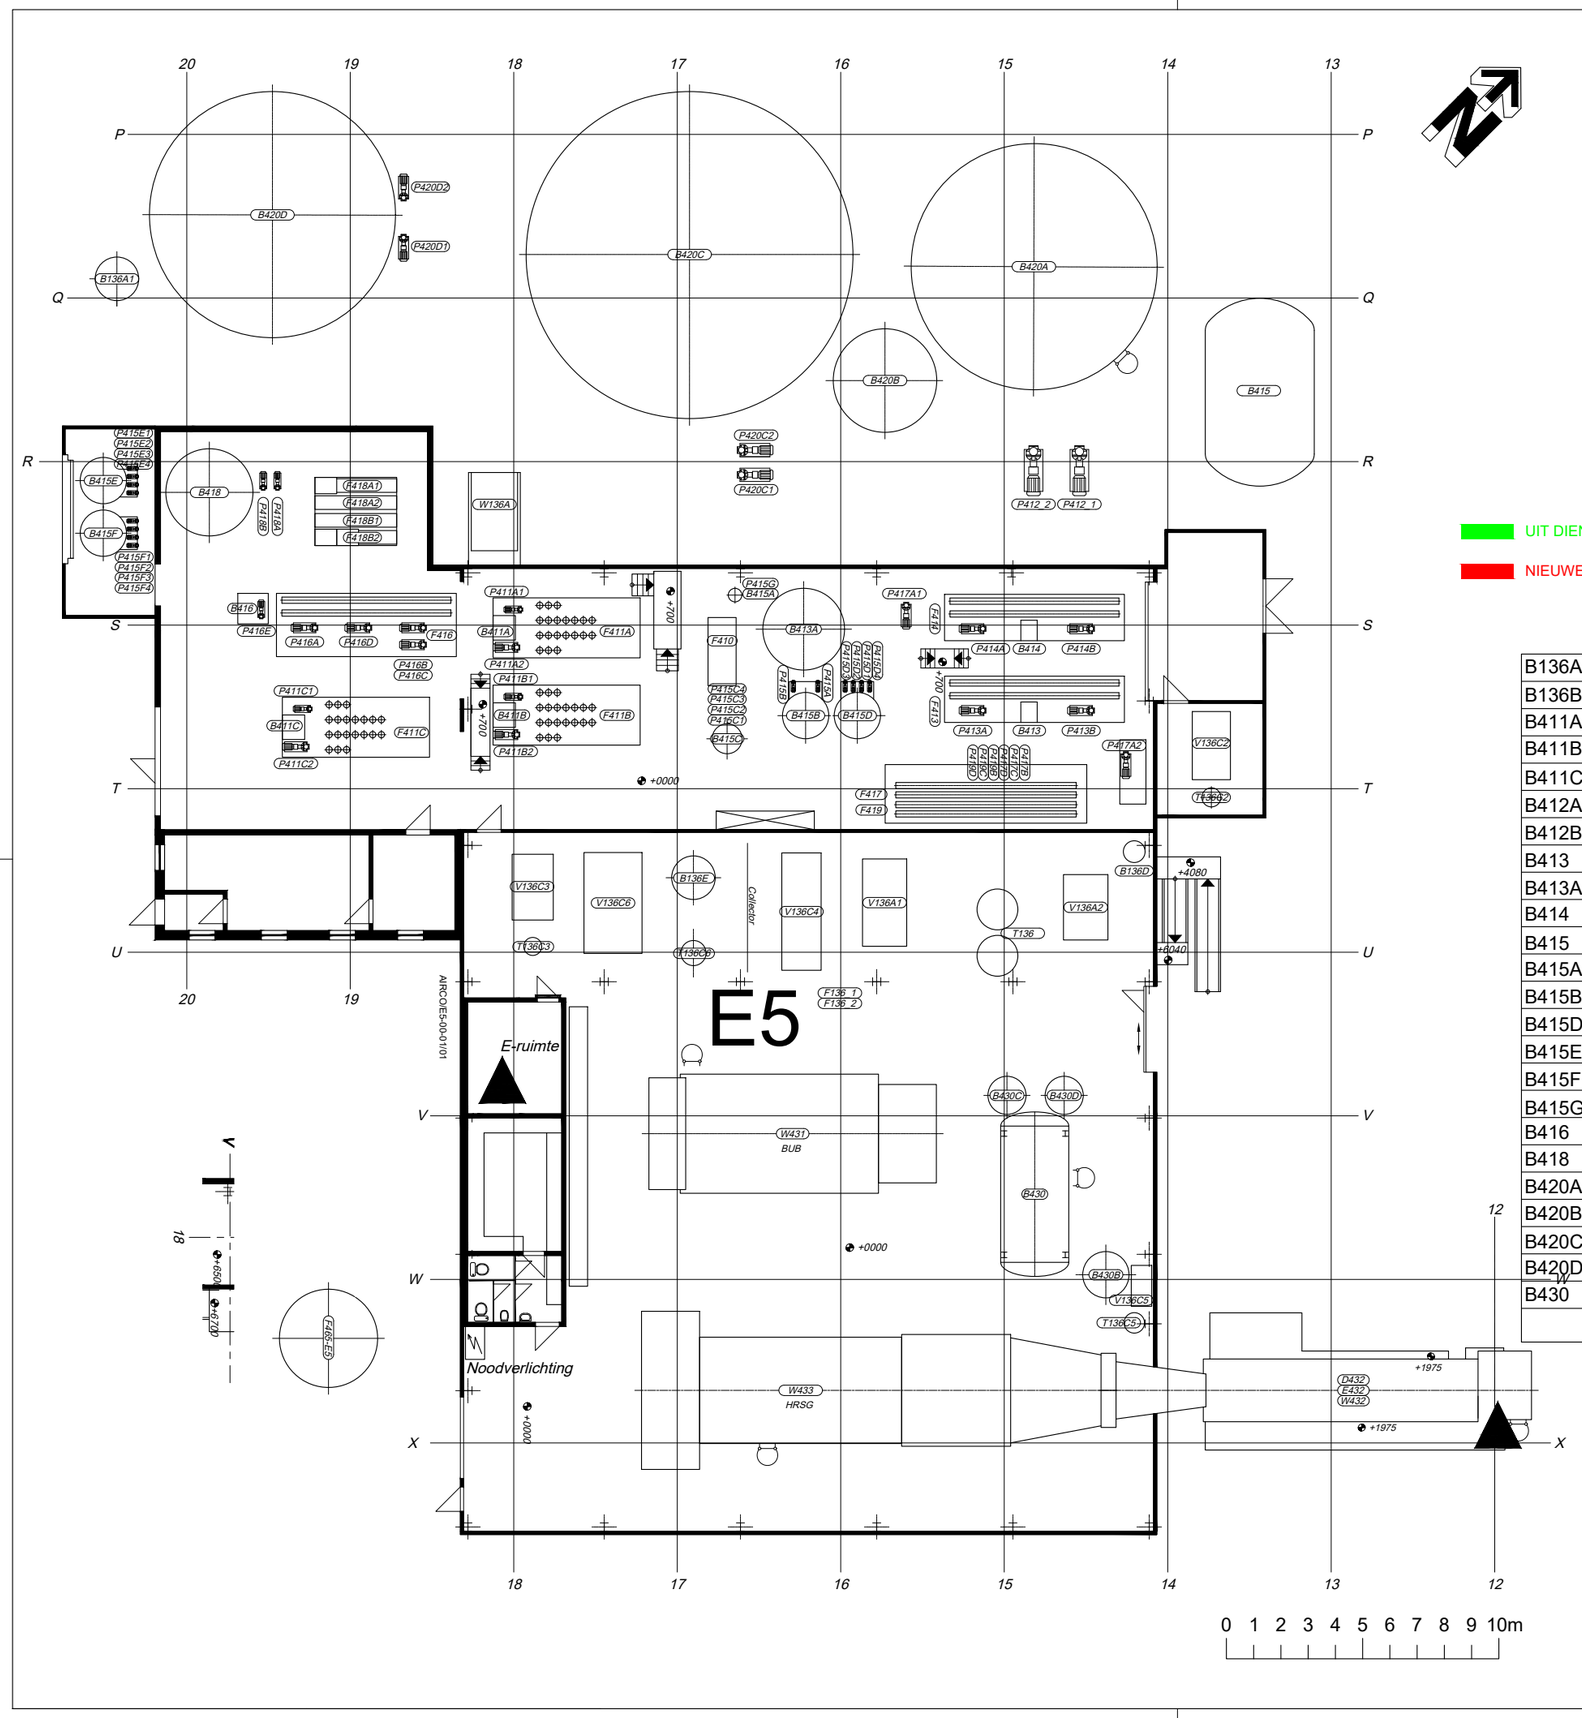

				P415D1	Pomp bleekloog UF1
				P415D2	Pomp bleekloog UF2
				P415D3	Pomp bleekloog UF3
				P415D4	Pomp bleekloog dosering nr filtraat UF
				P415E1	Pomp Antiscalant -> RO1
				P415E2	Pomp Antiscalant -> RO2
				P415E3	Pomp Antiscalant -> RO3
				P415E4	Pomp Antiscalant -> RO4 & RO5
				P415F1	Pomp Bisulfiet -> RO1
				P415F2	Pomp Bisulfiet -> RO1
				P415F3	Pomp Bisulfiet -> RO3
				P415F4	Pomp Bisulfiet -> RO4 & RO5
				P415G	Doseerpomp FeCl3 nr kanaalwater
				P415H	Doseerpomp CIP zuren
				P415I	Doseerpomp CIP zuren
				P416A	Voordrukpomp RO3
				P416B	Hogedrukpomp 1 RO3
				P416C	Hogedrukpomp 2 RO3
				P416D	Tussendrukpomp R03
				P416E	Pomp CIP vat RO3
				P418A	Voedingspomp CDI A
				P418B	Voedingspomp CDI B
				P420C1	Pomp 1 WAD naar NB/CP
				P420C2	Pomp 2 WAD naar NB/CP
				P420D1	Pomp 1 WAD naar TS/CP
				P420D2	Pomp 2 WAD naar TS/CP
				T136	Droger
				T136C3	Droger AC backup HRSG & GT
				V136A1	Compressor 1 lucht 3 bar
				V136A2	Compressor 2 lucht 3 bar
				V136A3	Compressor 3 lucht 3 bar
				V136C1	Compressor 1 7 bar atlas copco
				V136C2	Compressor 2 7 bar atlas copco
				V136C3	Compressor 3 7 bar atlas copco
				V136C4	Compressor 4, 7 bar atlas copco
				V136C5	Compressor AC backup HRSG & GT
				V136C6	Compressor 6, 6 bar atlas copco
				W136	Koelgroep luchtcompressoren
				W431	BUB Back-up boiler
				W432	Warmtewisselaar oliekoeling turbine
				W433	HRSG Heat recovery steam generator
				24VDC	Batterij/batterijlader 24VDC
				110VDC	Batterij/batterijlader 110VDC
				AIRCO/E5-00-01/01	Airco buitenunit
				AIRCO/E5-00-01/02	Airco E-ruimte
				AIRCO/E5-06-01/01	Airco buitenunit UT
				AIRCO/E5-06-01/02	Controlekamer UT
				ENTITEITEN	

				D432	Gasturbine
				F136_1	Oliefilter 1 luchtnet 3 bar
				F136_2	Oliefilter 2 luchtnet 3 bar
				F410	Voorfilter WAK
				F411A	UF1
				F411B	UF2
				F411C	UF3
				F413	RO1
				F414	RO2
				F416	RO3
				F417	RO4
				F418A1	CDI A 1
				F418A2	CDI A 2
				F418B1	CDI B 1
				F418B2	CDI B 2
				F419	RO5
				F465-E5	Sanitaire waterzuivering E5
				P411A1	Voedingspomp UF1
				P411A2	Reinigingspomp UF1
				P411B1	Voedingspomp UF2
				P411B2	Reinigingspomp UF2
				P411C1	Voedingspomp UF3
				P411C2	Reinigingspomp UF2
				P412.1	Proceswaterpomp 1
				P412.2	Proceswaterpomp 2
				P412B1	Pomp 1 ketelvoedingswater
				P412B2	Pomp2 ketelvoedingswater
				P413A	Voordrukpomp RO1
				P413B	Hogedrukpomp RO1
				P414A	Voordrukpomp RO2
				P414B	Hogedrukpomp RO2
				P415A	Pomp zwavelzuur UF1/UF2/UF3
				P415B	Pomp citroenzuur UF1/UF2/UF3
				ENTITEITEN	

B136A	Windketel 3 bar				
B136B	Windketel 6 bar				
B411A	CIP tank UF1				
B411B	CIP tank UF2				
B411C	CIP tank UF3				
B412A	WAF stockagetank				
B412B	Ketelvoedingswater				
B413	CIP vat RO1				
B413A	Permeaat buffervat RO1				
B414	CIP vat RO2				
B415	WAG tank				
B415A	Zwavelzuur stockagetank				
B415B	Citroenzuur stockagetank				
B415D	Bleekloog stockagevat				
B415E	Antiscalant stockagevat				
B415F	Bisulfiet stockagevat				
B415G	FeCl3-vat				
B416	CIPvat RO3				
B418	Voedingstank CDI				
B420A	WAP-tank				
B420B	Voedingstank RO 1/3				
B420C	WAD-tank				
B420D	WAZ-tank				
B430	Ontgasser				
ENTITEITEN					

UIT DIENST GENOMEN APPARATEN

NIEUWE APPARATEN

FR	FHX	04	13/12/11	MVL	Bijplaatsen bijkomende UF-installatie
FR	WVC	03	11/02/11	MVL	Bijplaatsen WKK + toebehoren
DVP	FHx	10	06/12/24	SH	Update
LG	FHx	09	15/11/22	SH	Update W431 BUB
HT	OPDR	NR.	DATUM	GETEK.	WIJZIGINGEN

LG	FHx	08	05/04/22	SH	MOC 136/21/168
LG	FHx	07	18/03/20	SH	B415B + 410/18/133 MOC 430/19/131
LG	FHx	06	16/11/17	SH	Update
LG	FHx	05	31/05/16	SH	Aanduiden diverse nieuwe apparaten
HT	OPDR	NR.	DATUM	GETEK.	WIJZIGINGEN

FILE: G:\Bedrijfsuitrusting\Bedrijfsgegevens - Tekeningen\Gebouwplannen\Omgevingsvergunningen\E5

FORMAAT	OPDRACHTGEVER	SECTIEOVERSTE	PREVENTIEADVISEUR	HOOFD TEKENBUREEL
A3	Hosteaux, F.	Duprez, L.	Segers, AS.	Goedertier, L.

Vergunningsaanvraag E5 0m

KRONOS S.A./ N.V. LANGERBRUGGE

SCHAAL	1/225	POS.	999
DATUM	09/05/06	TEKENINGNUMMER	REV.
GETEK.	JVL	9988	10