


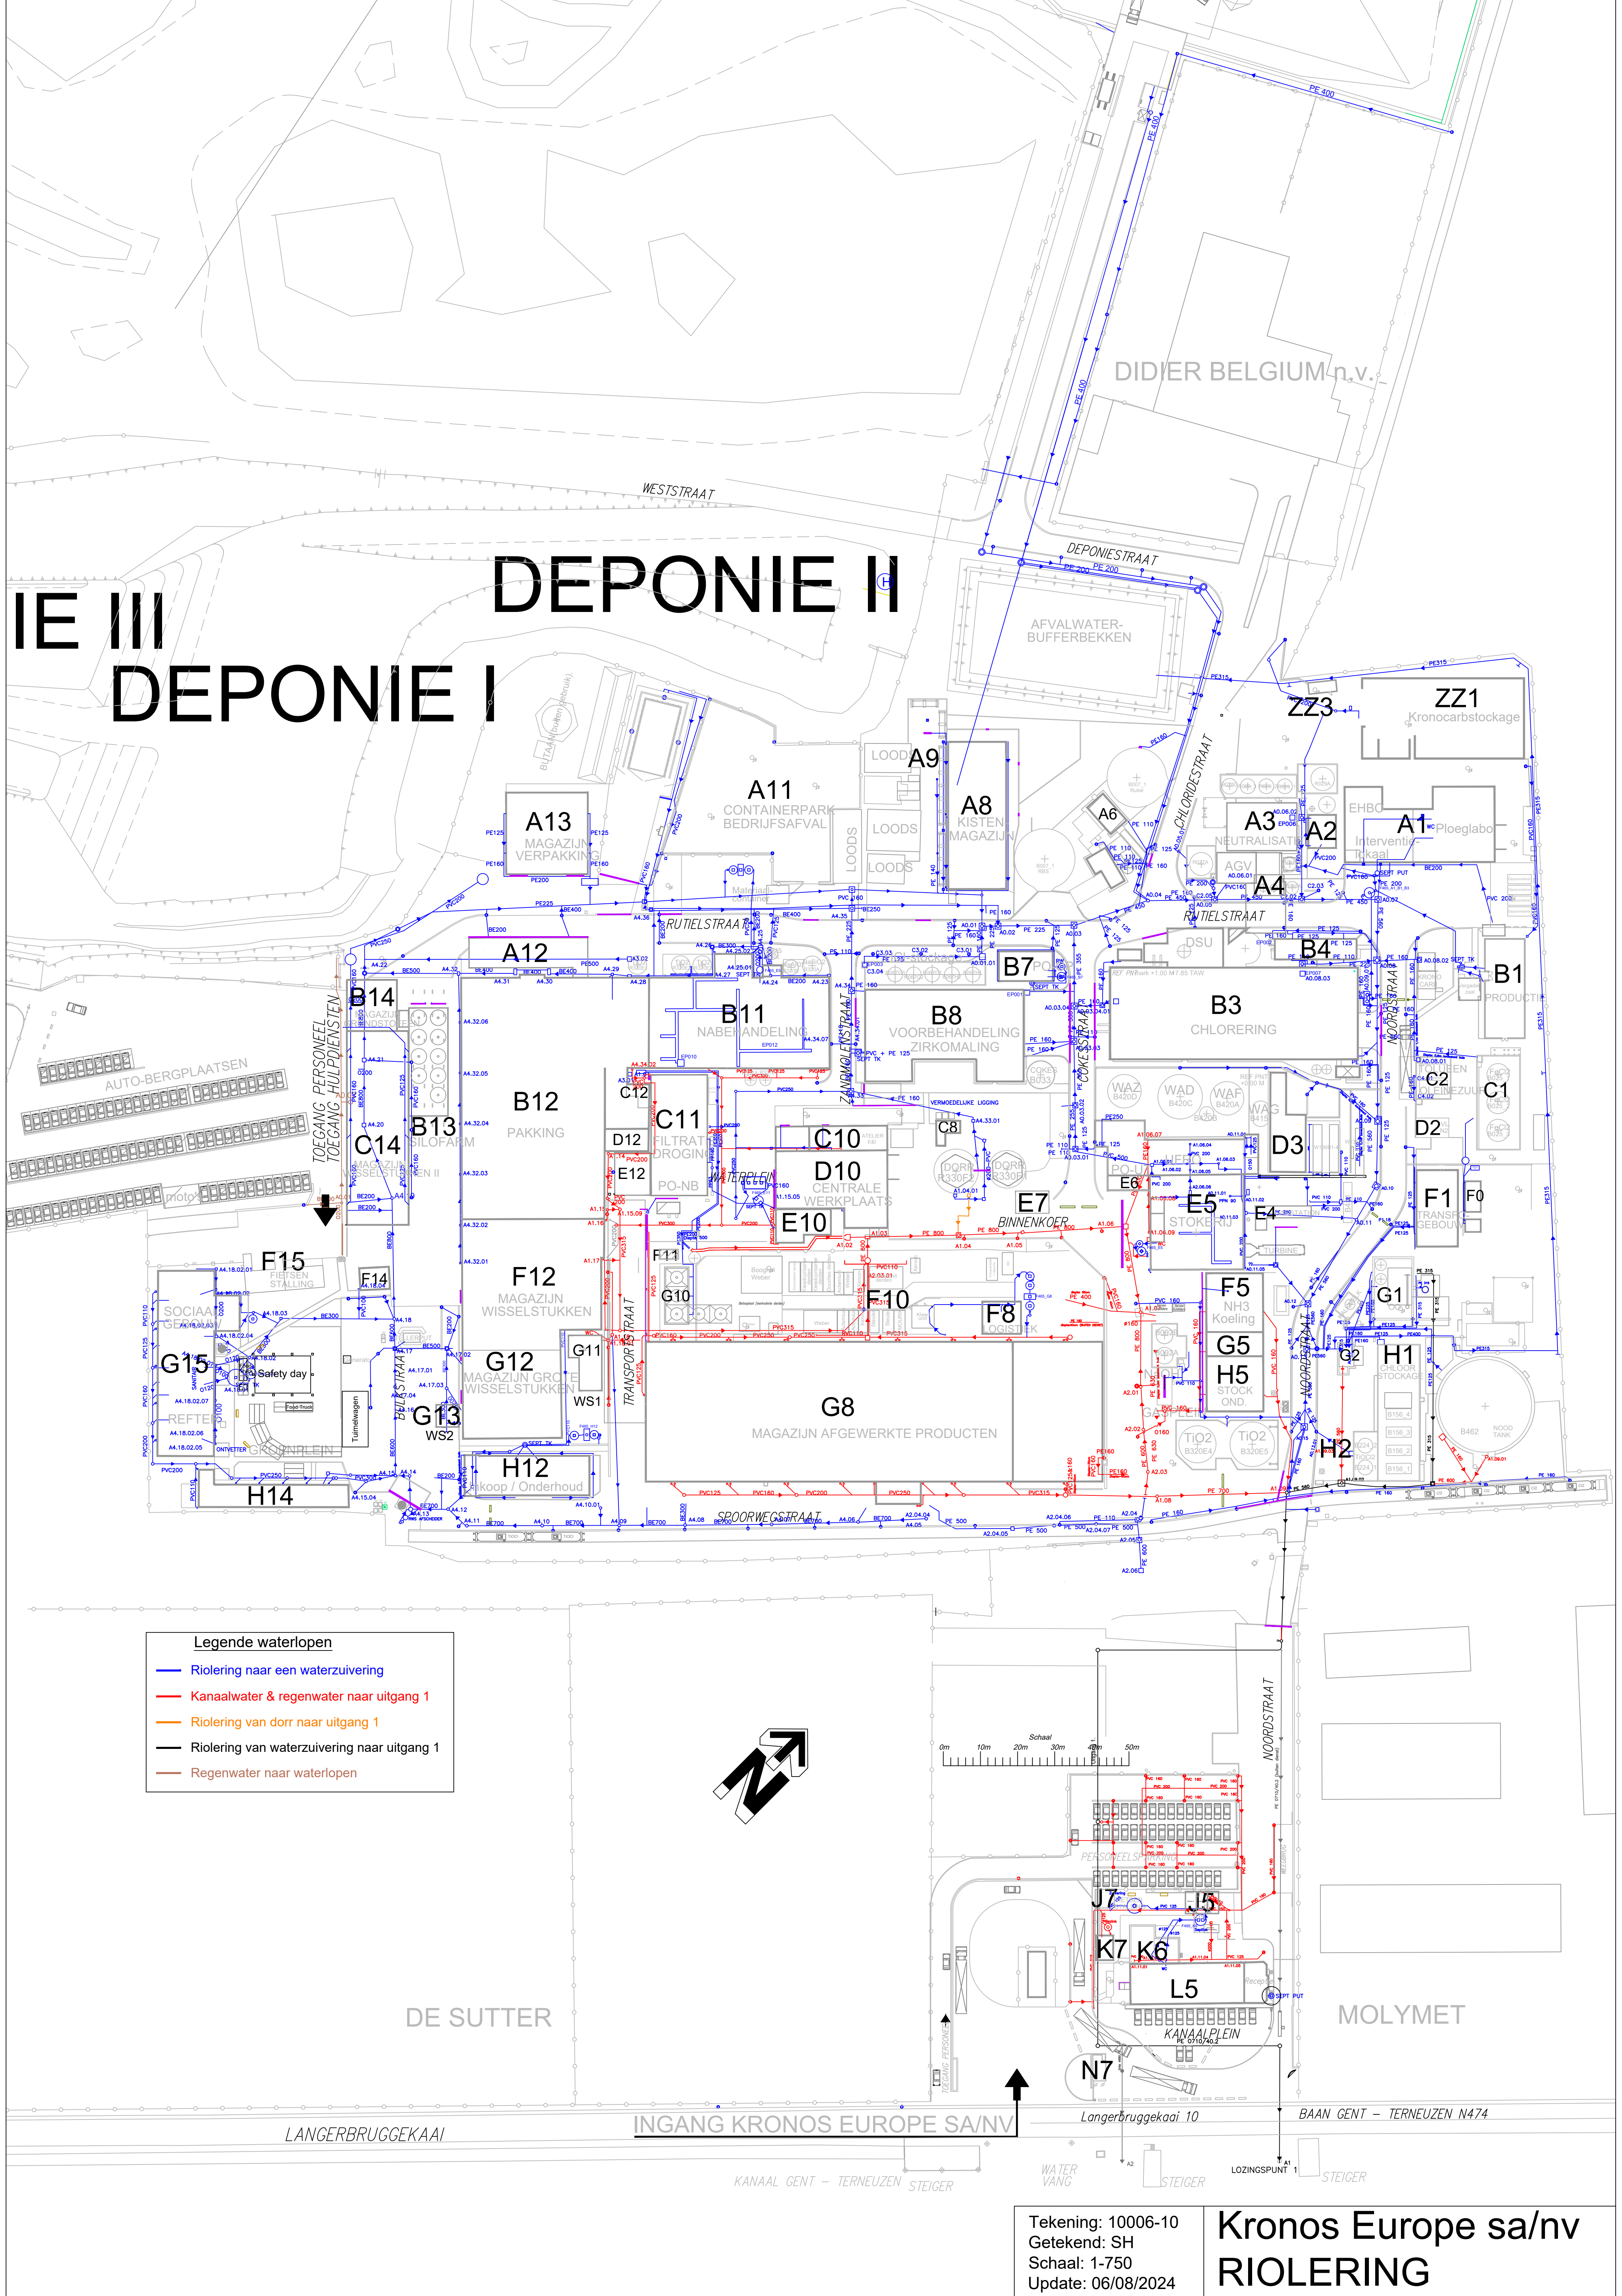

Legende waterlopen

- Riolering naar een waterzuivering
- Kanaalwater & regenwater naar uitgang 1
- Riolering van dorr naar uitgang 1
- Riolering van waterzuivering naar uitgang 1
- Regenwater naar waterlopen