



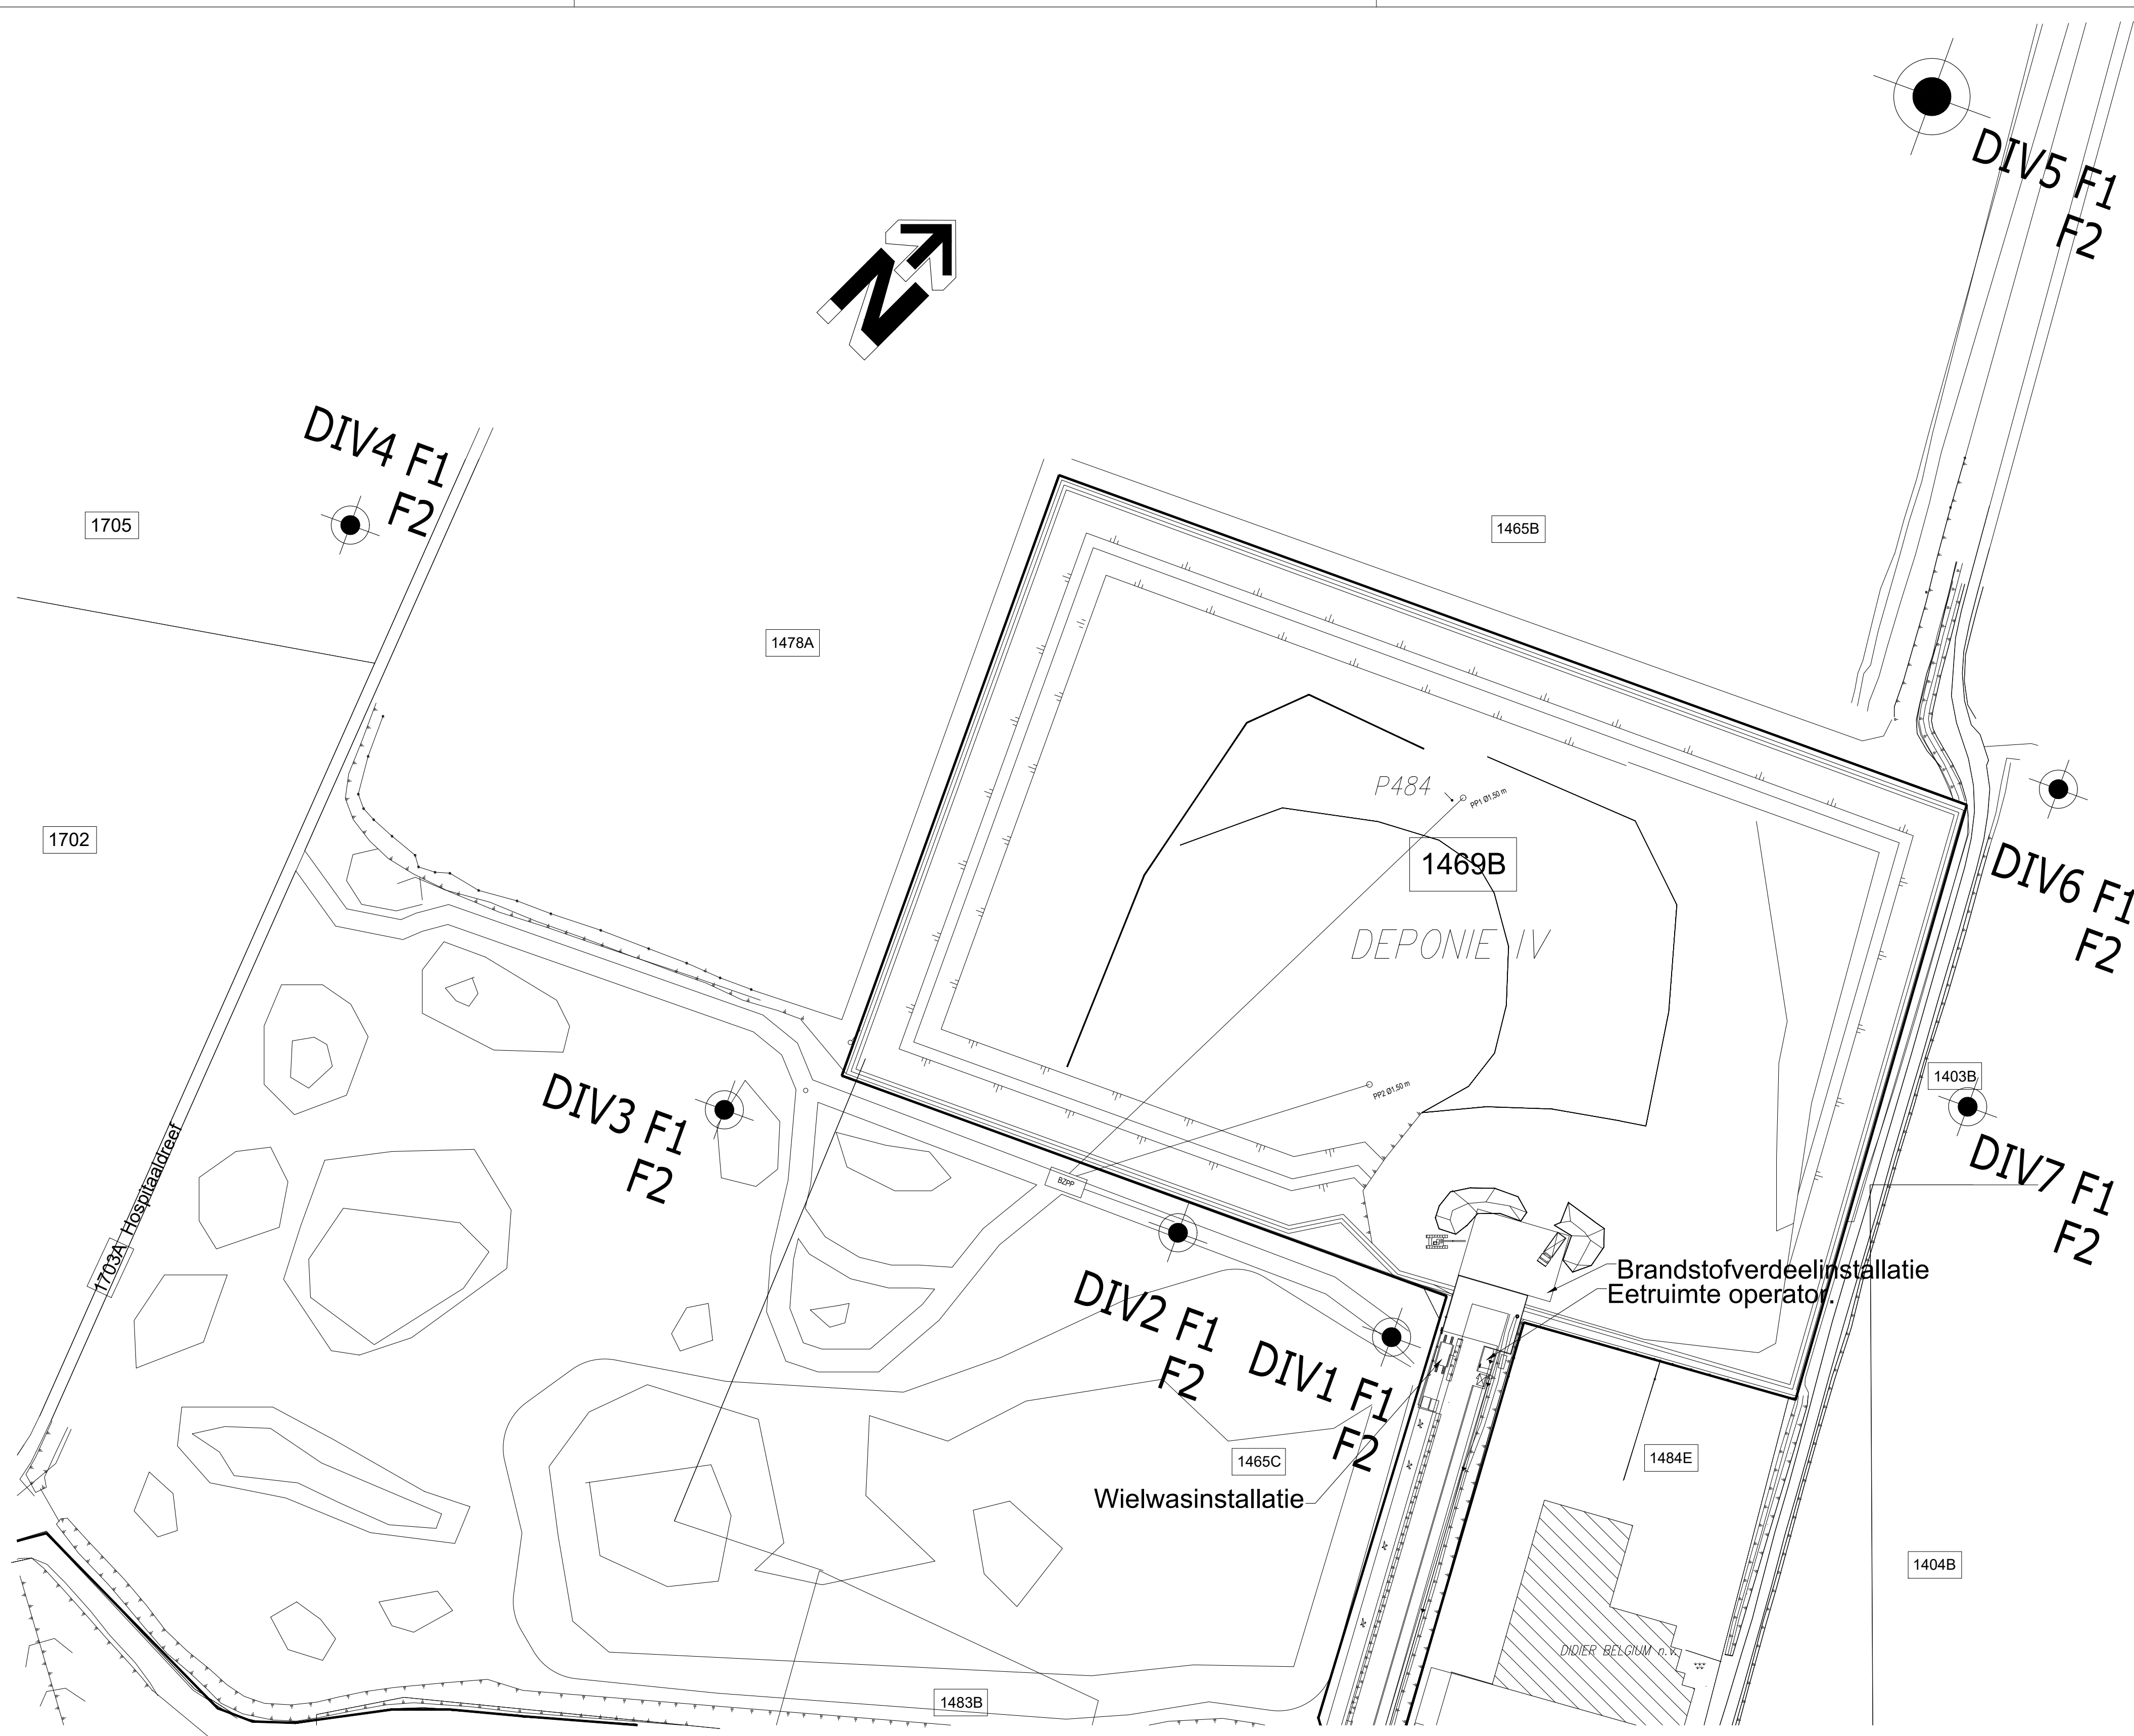


DETAIL DEPONIE IV
1/500

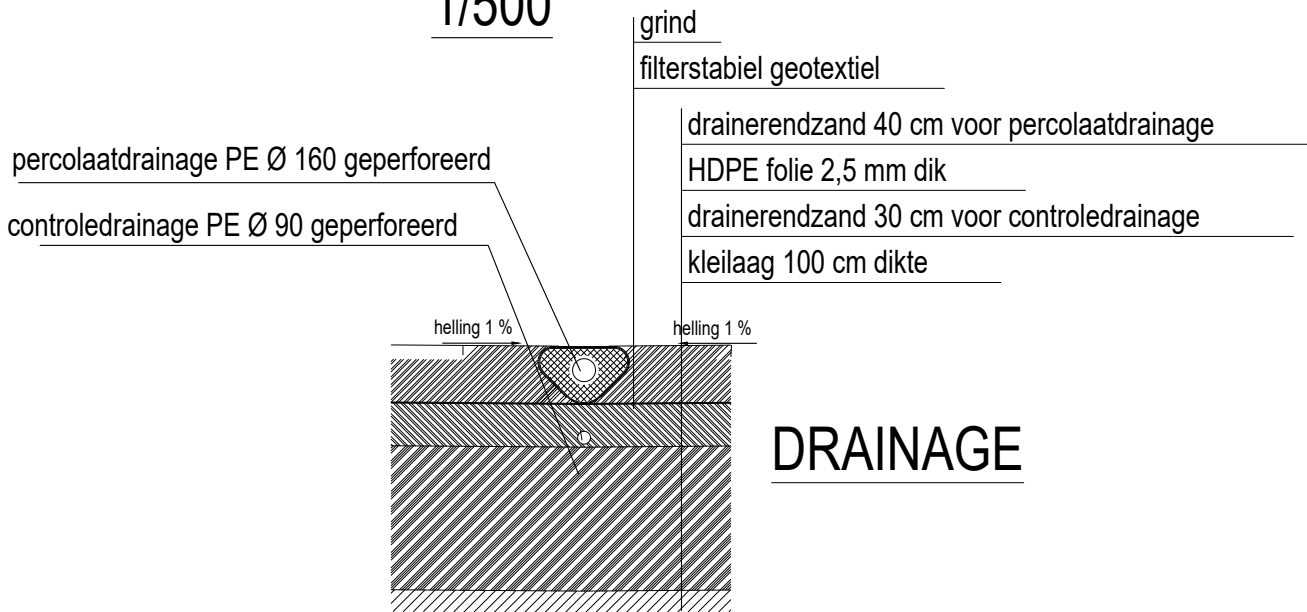


DRAINAGE

DETAIL DEPONIE IV
1/1000

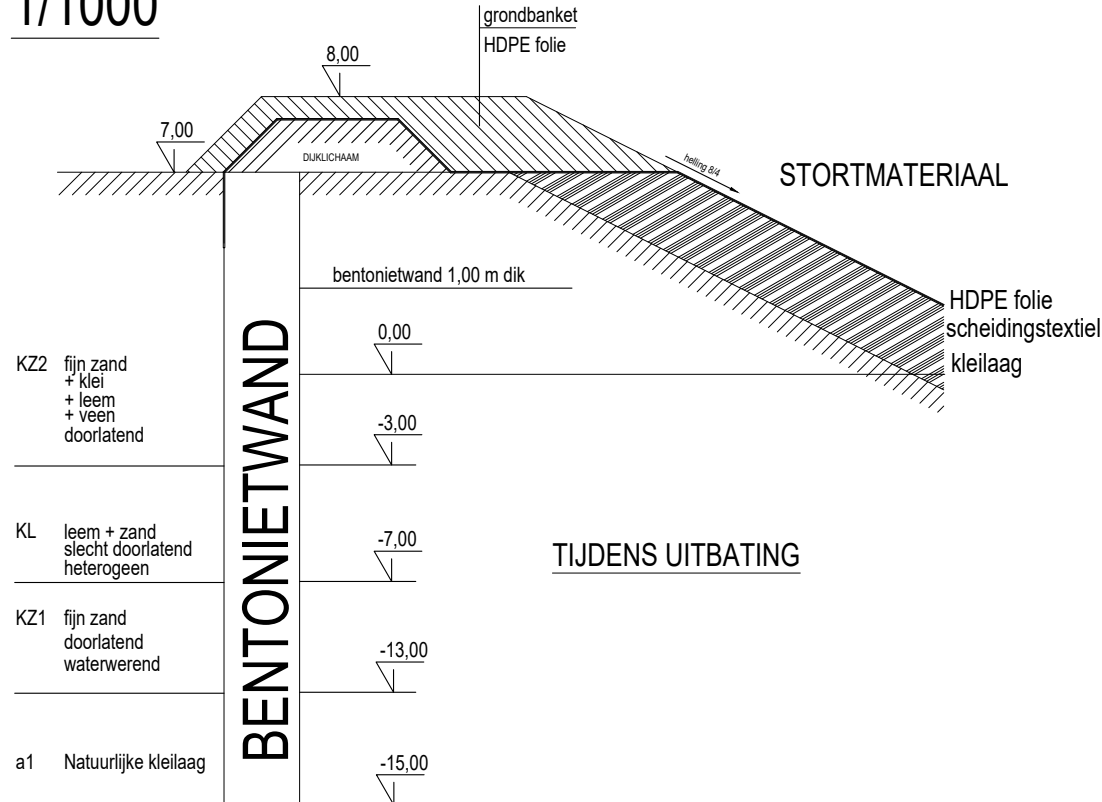


TIJDENS UITBATING

- teelaarde, te bezaaien
- drainerendzand
- HDPE-folie
- kleimat
- zand (stofbeheersing)

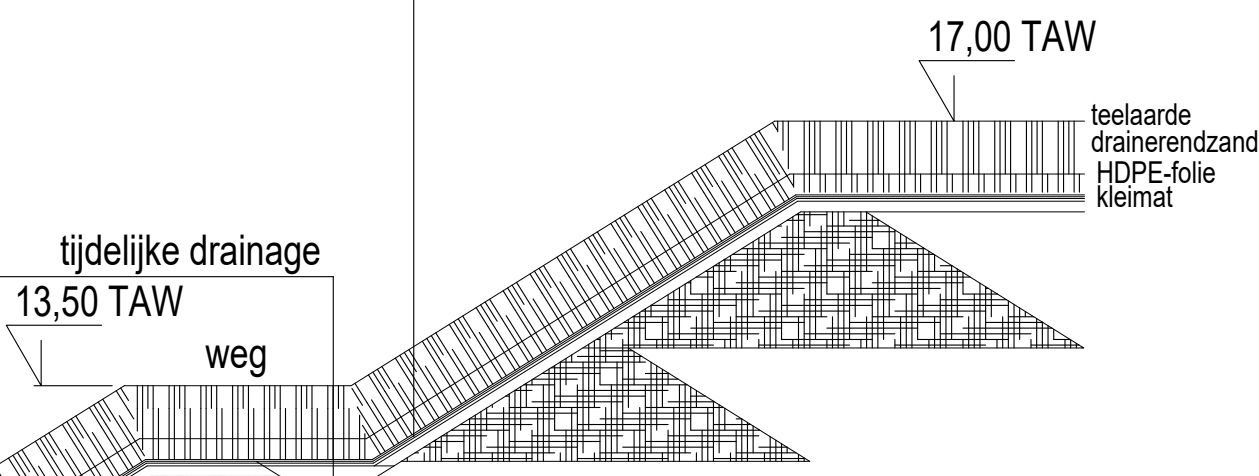


DETAIL DEPONIE IV
1/1000

NA AFWERKING

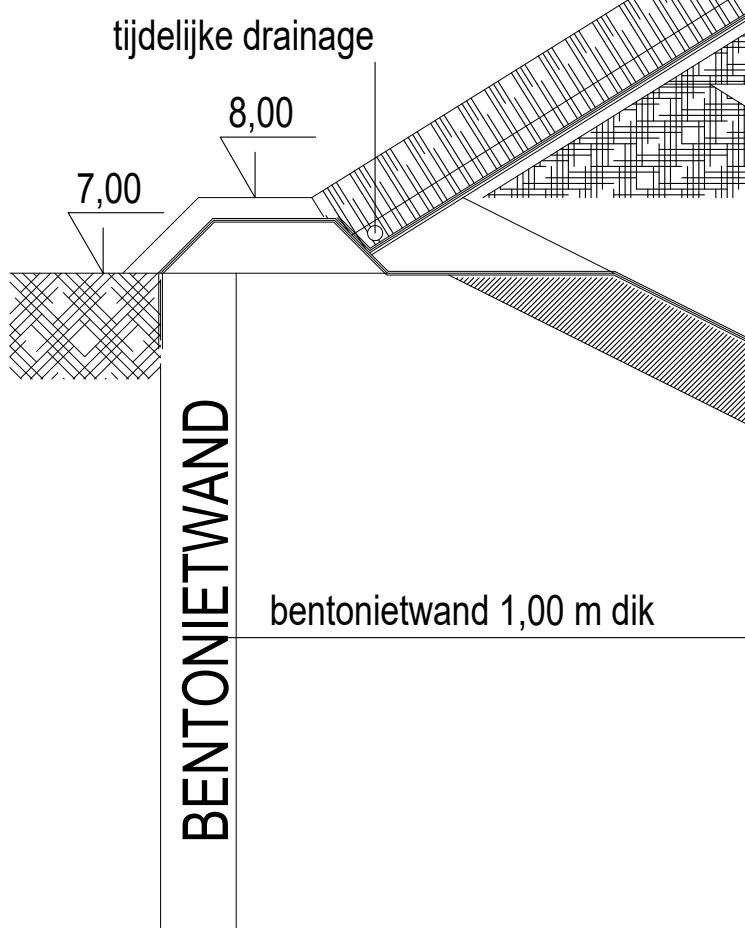

BENTONIETWAND

bentonietwand 1,00 m dik

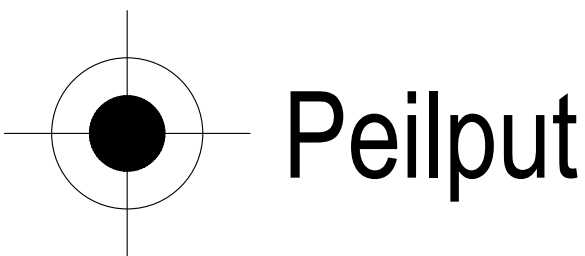

Peilput

HT				OPDR				DATUM				GETEK				WIJZIGINGEN			
FILE: G:\Bedrijfsuitrusting\Bedrijfsgegevens - Tekeningen\Gebouwplannen\Omgevingsvergunningen\Deponie				FORMAAT				OPDRACHTGEVER				SECTIE/VERSTE				VEILIGHEIDSDIENST			
A1				Hosteaux, F.				Duprez, L.				Segers, A.S.				Roelandt, F.			
Vergunningsaanvraag S484: stortplaats deponie IV.				SCHAL				1/1000				POS. 999				TEKENINGNUMMER			
KRONOS S.A./ N.V. LANGERBRUGGE				DATUM				09-06-06				10044				REV.			
				GETEK.				JVL				00							