


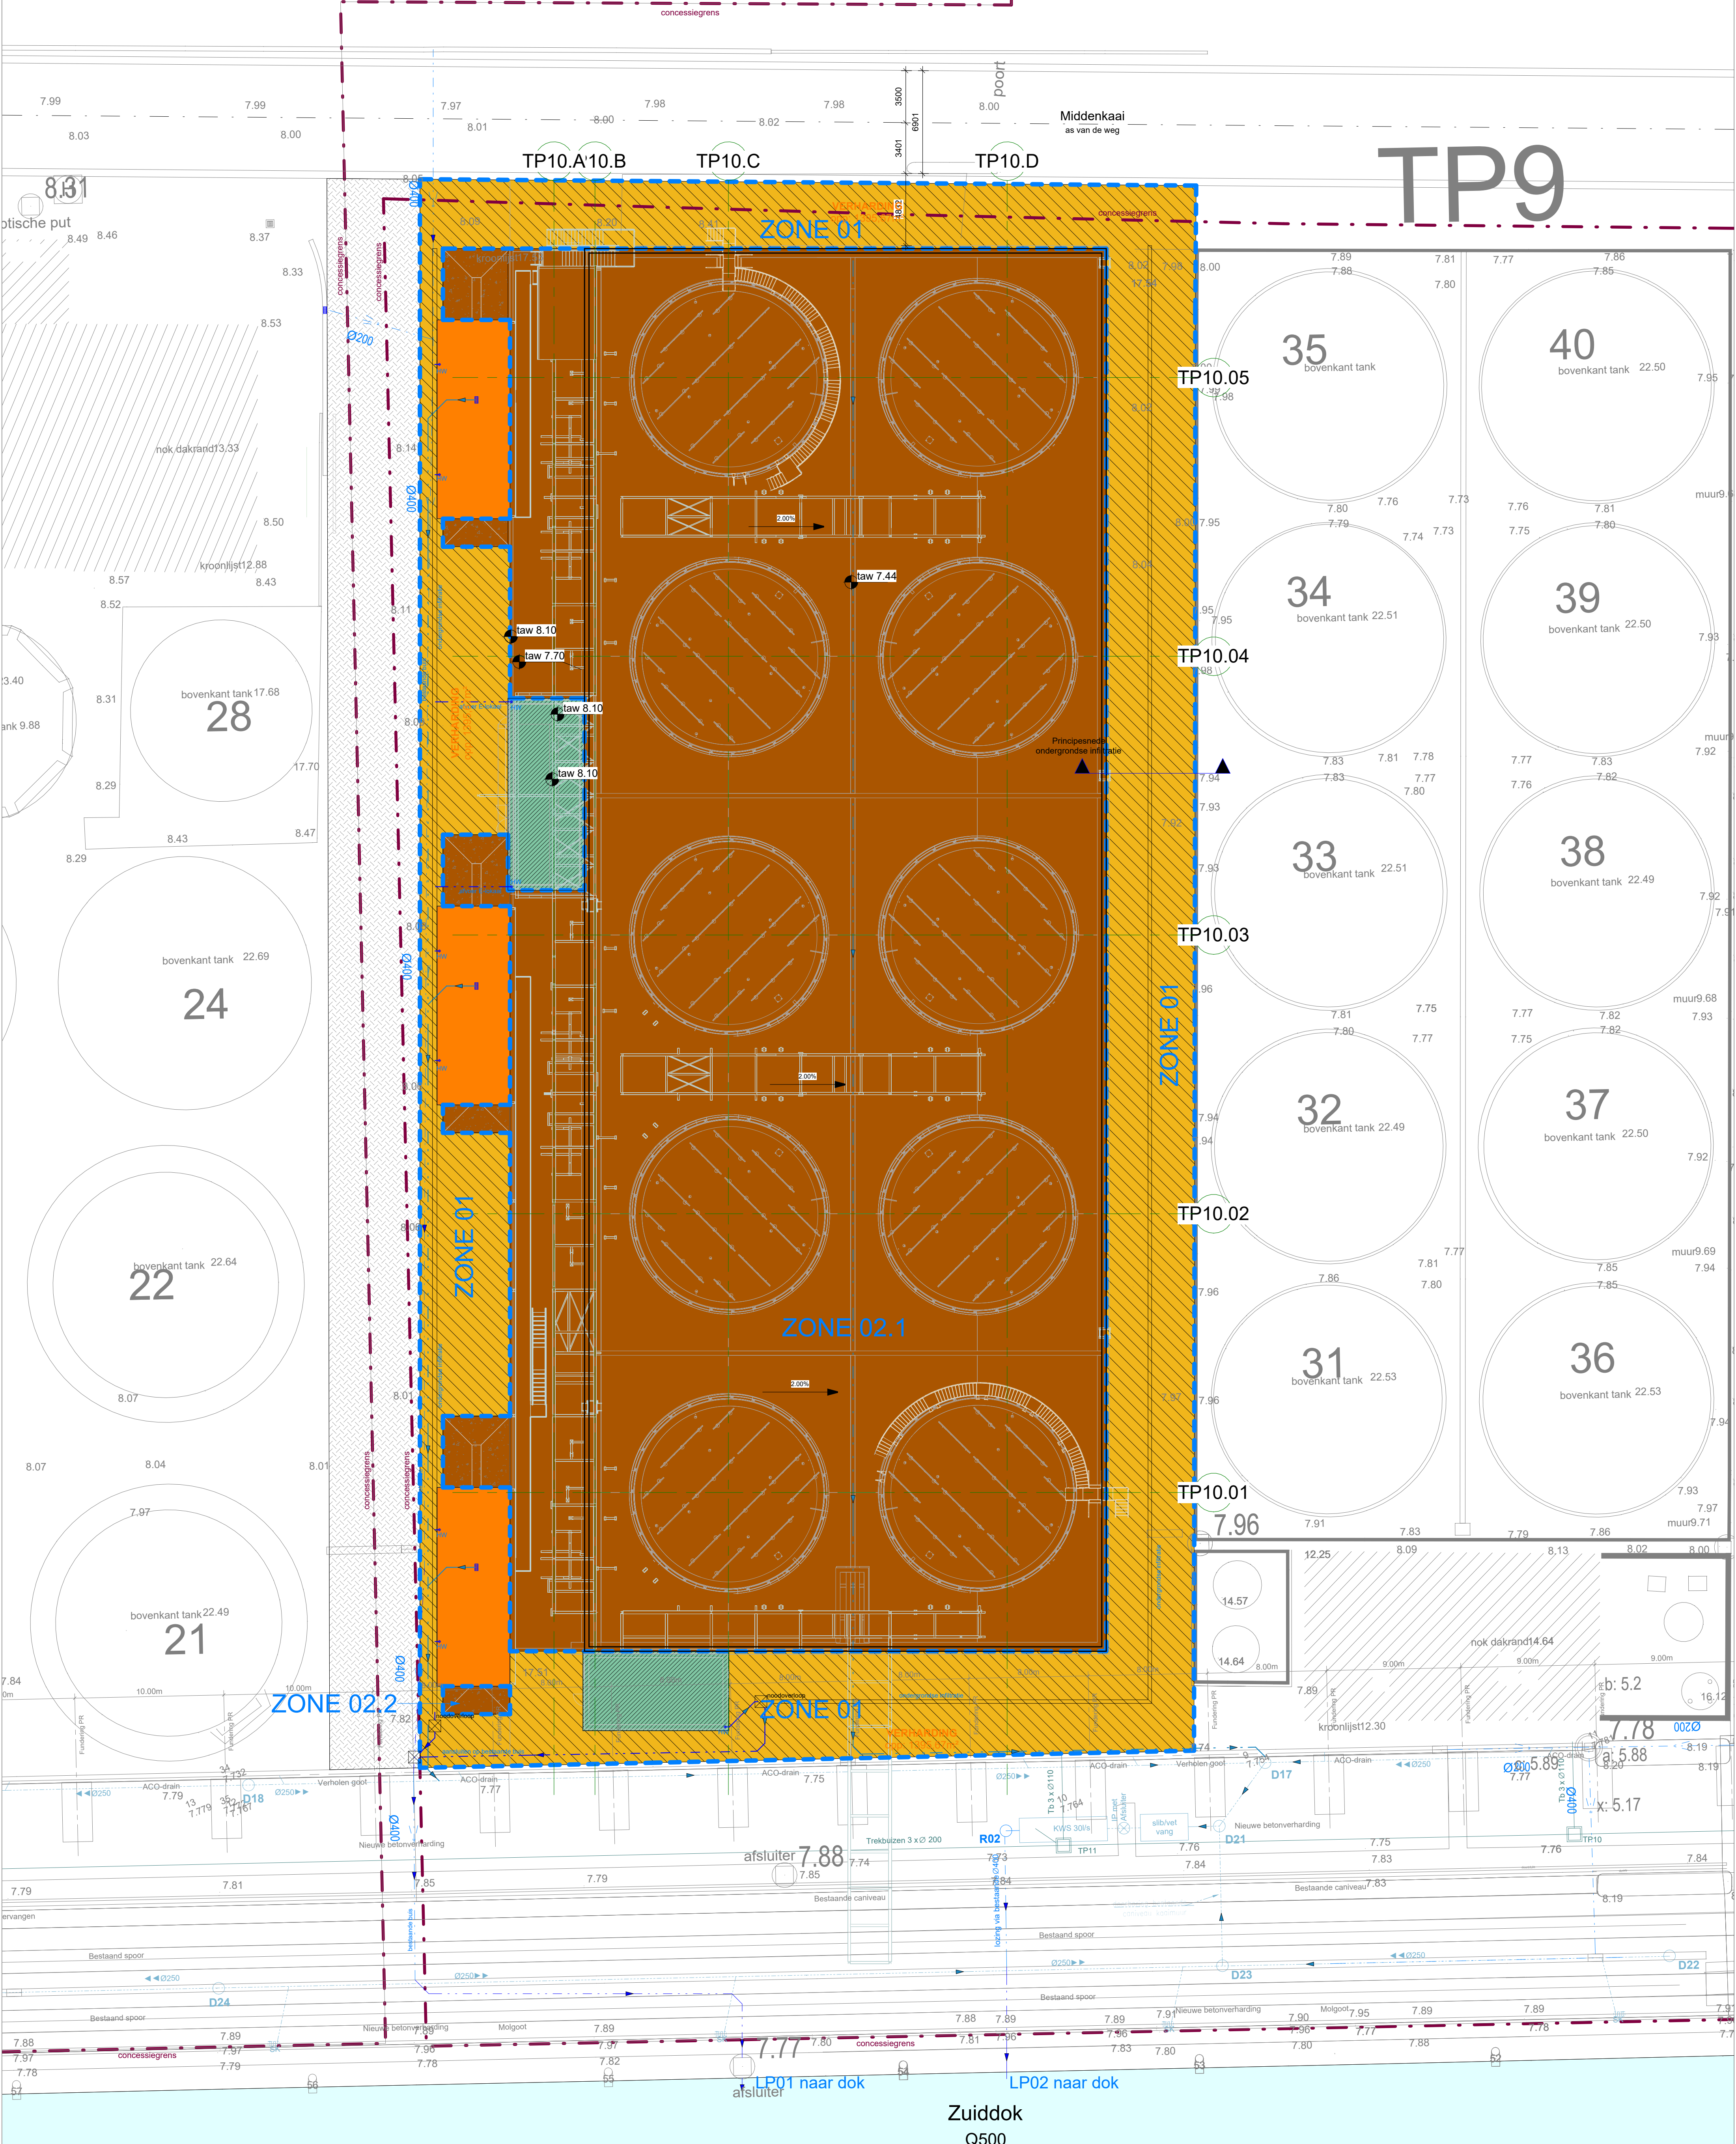

Plan Hemelwater

1 : 200

Project: STT Gent TP10
Dossier: 24.153
Plan: BA_00_I_N_03_Plan Hemelwater_V6
NR: BA-004-N-03
Datum: 12/05/2025
Revisie:

TABEL OPPERVLAKTES			
		ZONE 1	ZONE 2
1.	Delen waarop de verordening NIET van toepassing is		
1.1.	Groenzones	0.00 m²	0.00 m²
1.2.	Hemelwater infiltreert op eigen terrein in onverharde zones	0.00 m²	0.00 m²
1.3.	Hemelwater wordt door contact met verharding vervuild (afvalwater)	0.00 m²	3789.04 m²
2.	Gebouwen of constructies		
2.1.	Bestaande gebouwen en constructies	0.00 m²	0.00 m²
2.2.	Nieuwbouw of herbouw gebouw of overdekte constructie	195.42 m²	0.00 m²
2.3.	Verbouwing met werken a/d afwatering, ev. gecombineerd met uitbreiding	0.00 m²	0.00 m²
2.4.	Uitbreiding bestaand gebouw, waarbij aan bestaand gebouw geen verbouwing gebeurt a/d afwatering	0.00 m²	0.00 m²
2.5.	Groendaken	118.44 m²	0.00 m²
3.	Verharding		
3.1.	Waterdoorlatende verharding met hellingspercentage <2%	0.00 m²	0.00 m²
3.2.	Niet-waterdoorlatende verharding	1395.67 m²	0.00 m²
	- nieuw of heraangelegde verharding	0.00 m²	0.00 m²
	- als uitbreiding aangelegde verharding	0.00 m²	0.00 m²
	- bestaande verharding	0.00 m²	0.00 m²
	Totaal	1709.53 m²	3789.04 m²