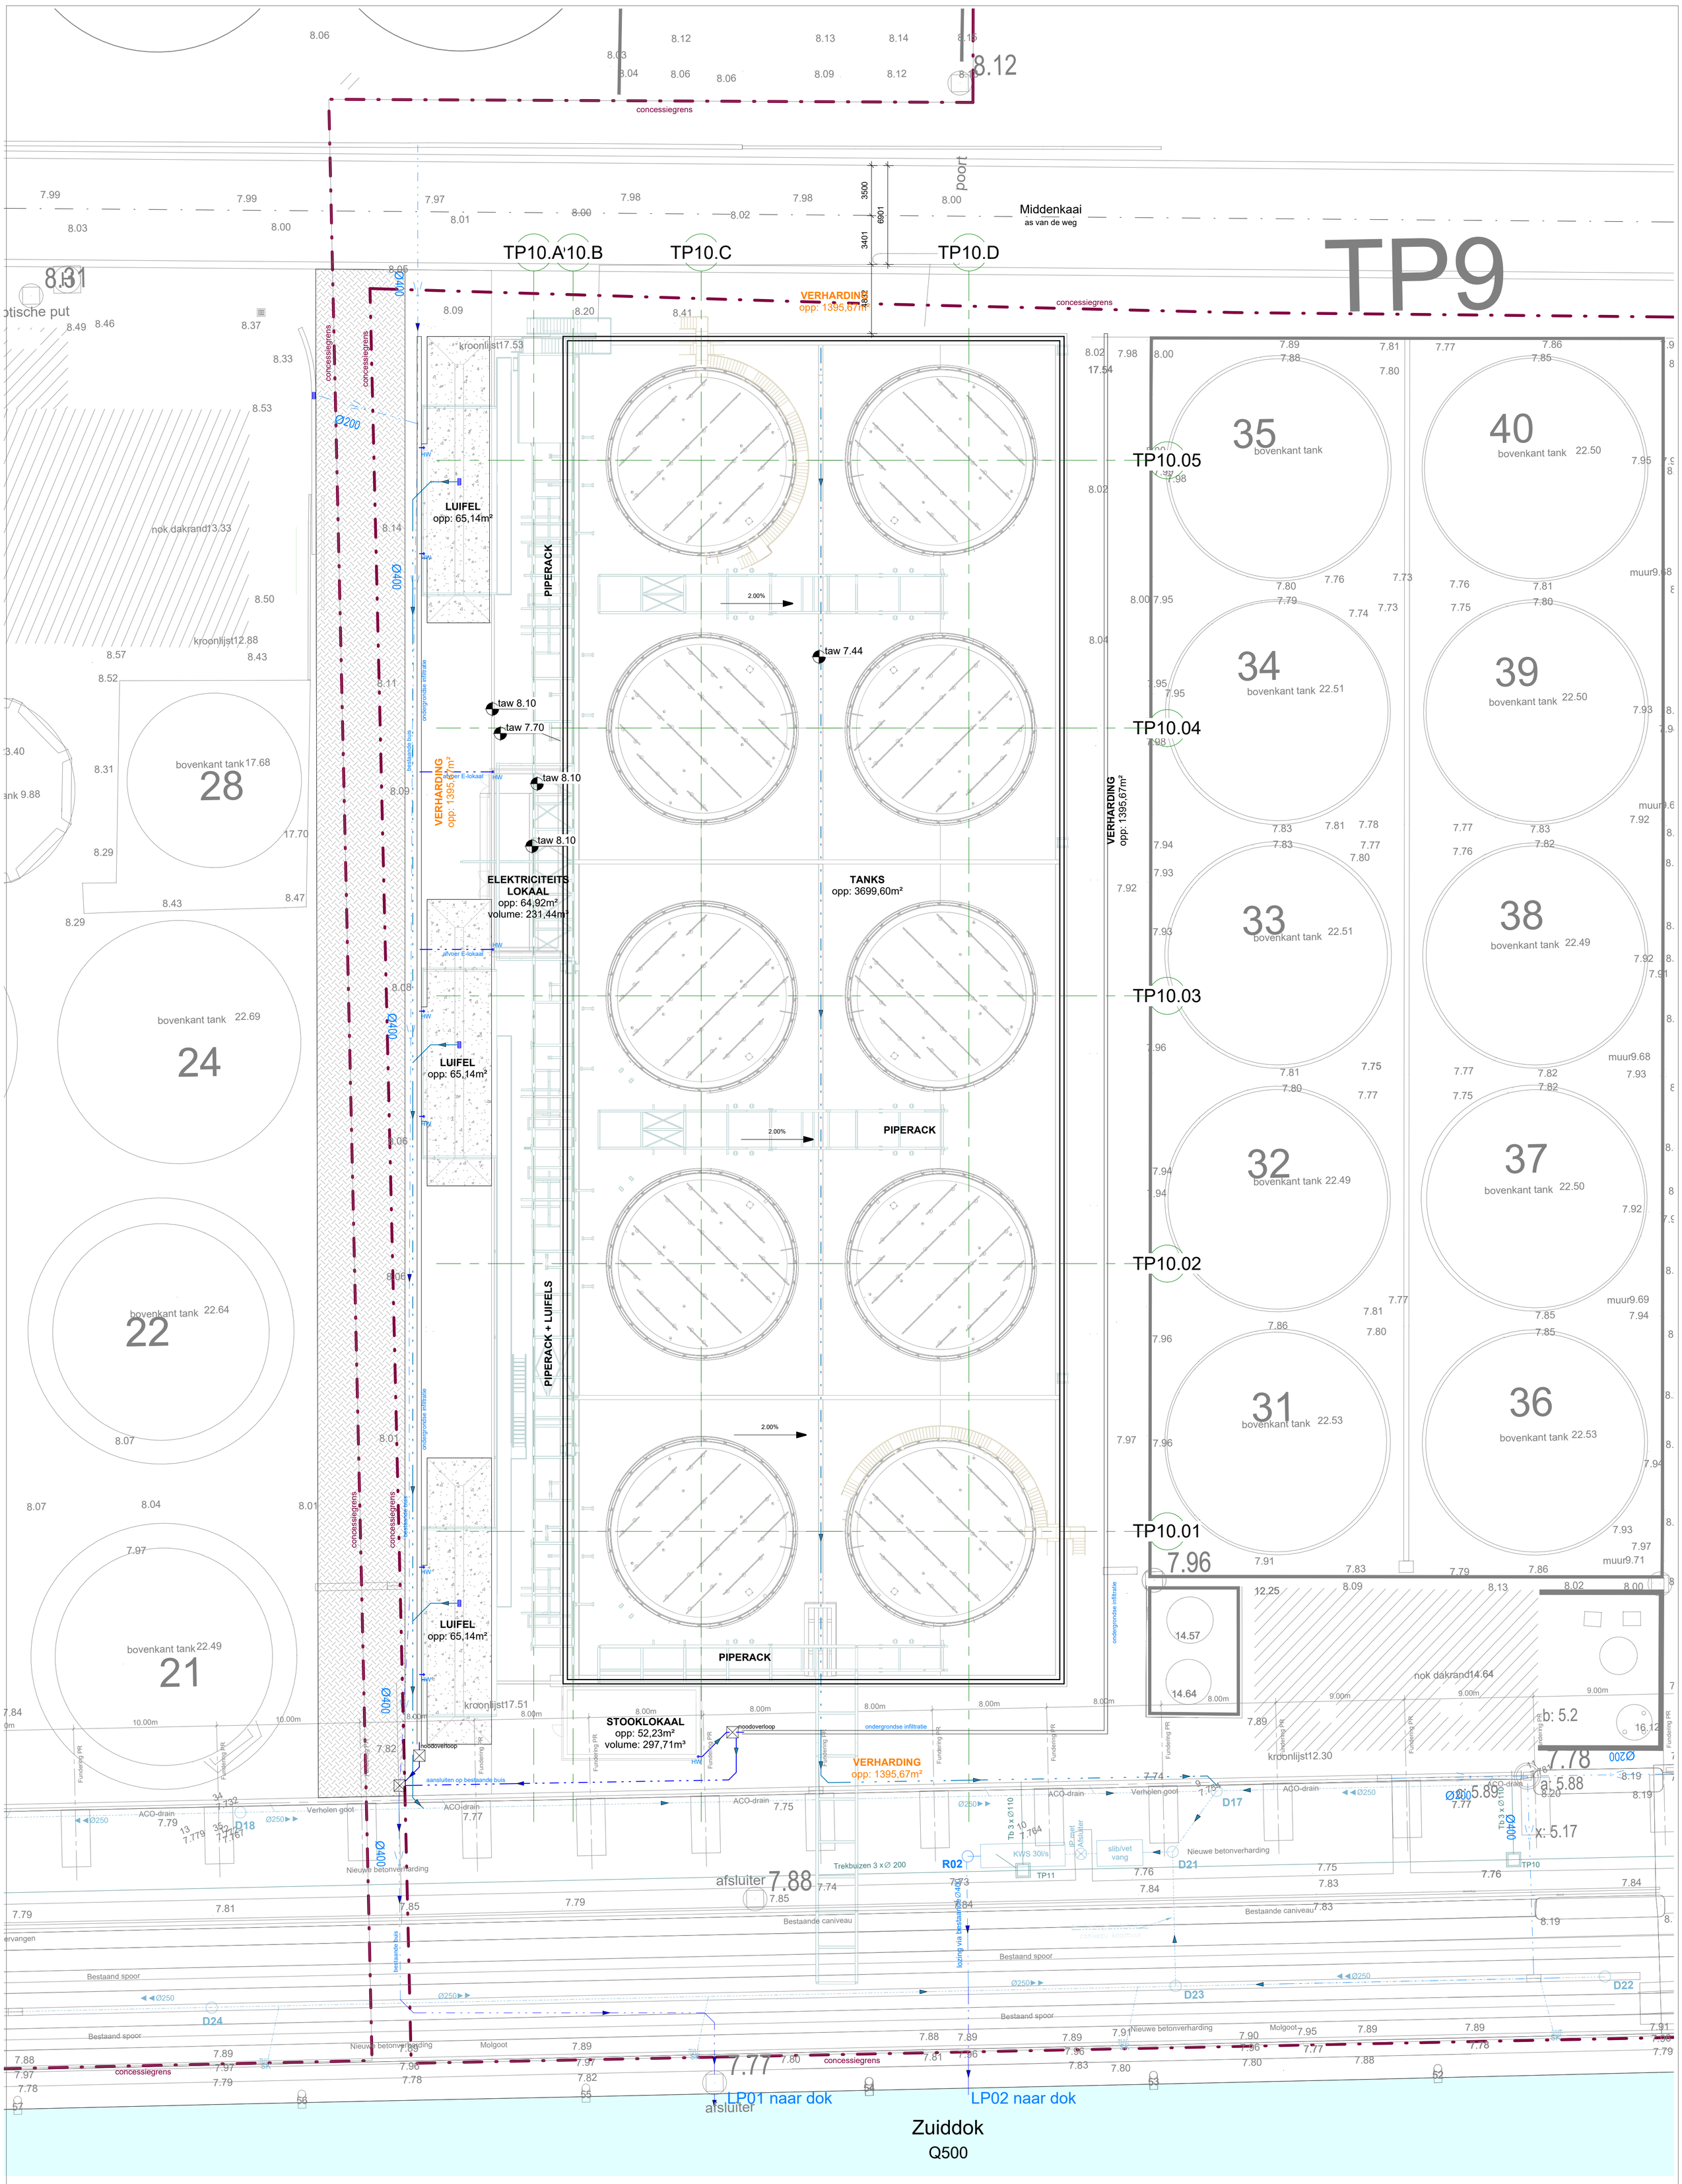

Rioleringsplan NT

1 : 200

Project	STT Gent TP10	**Plan:**	BA_00_I_N_02_Rioleringsplan NT_V6
Dossier:	24.153	**NR:**	BA-00-I-N-02
		Datum:	12/05/2025 **Revisie:**

Stranger.