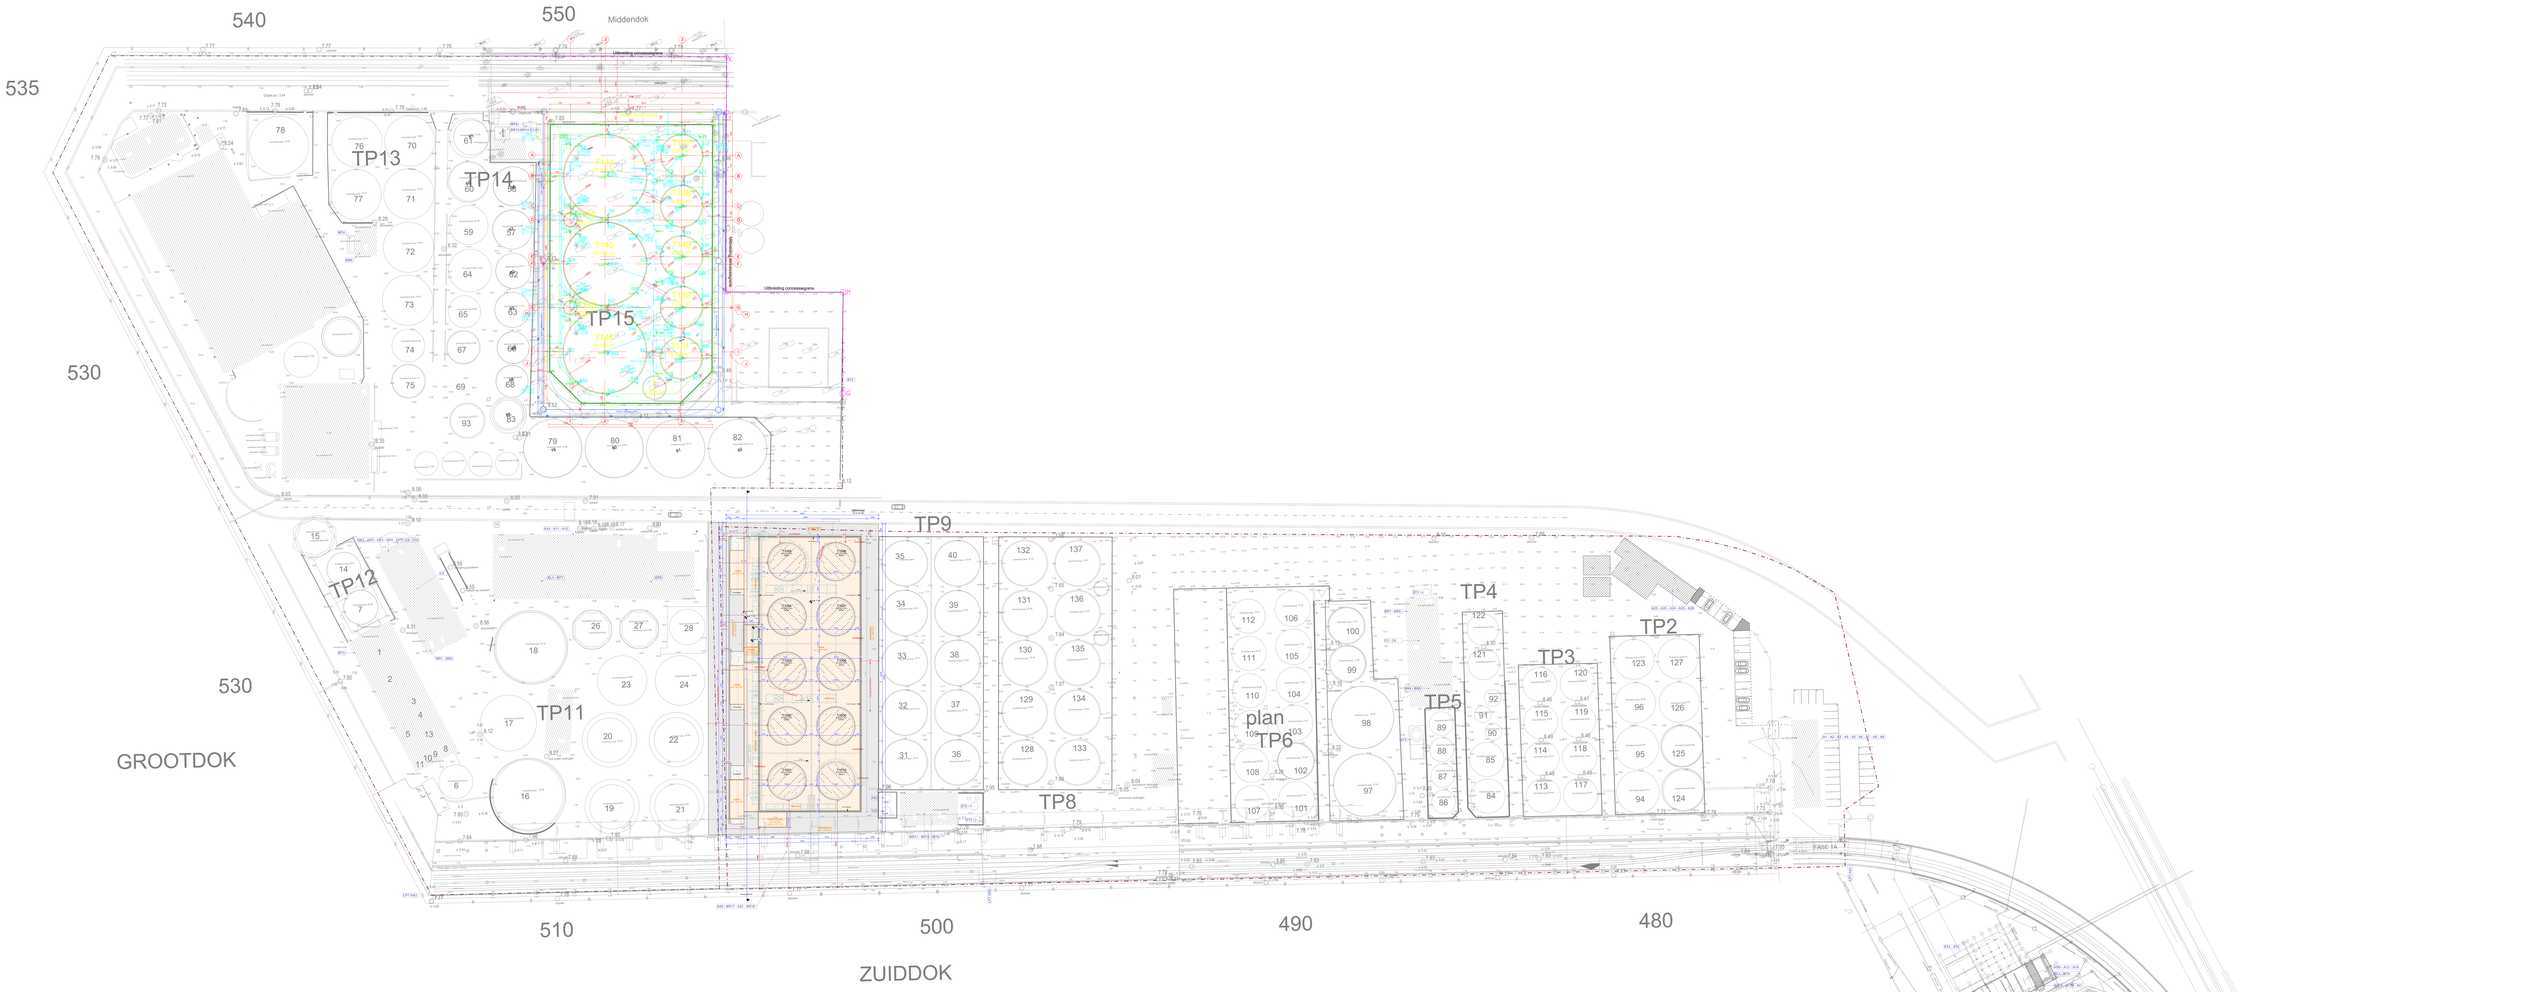

Inplantingsplan milieu
1 : 200