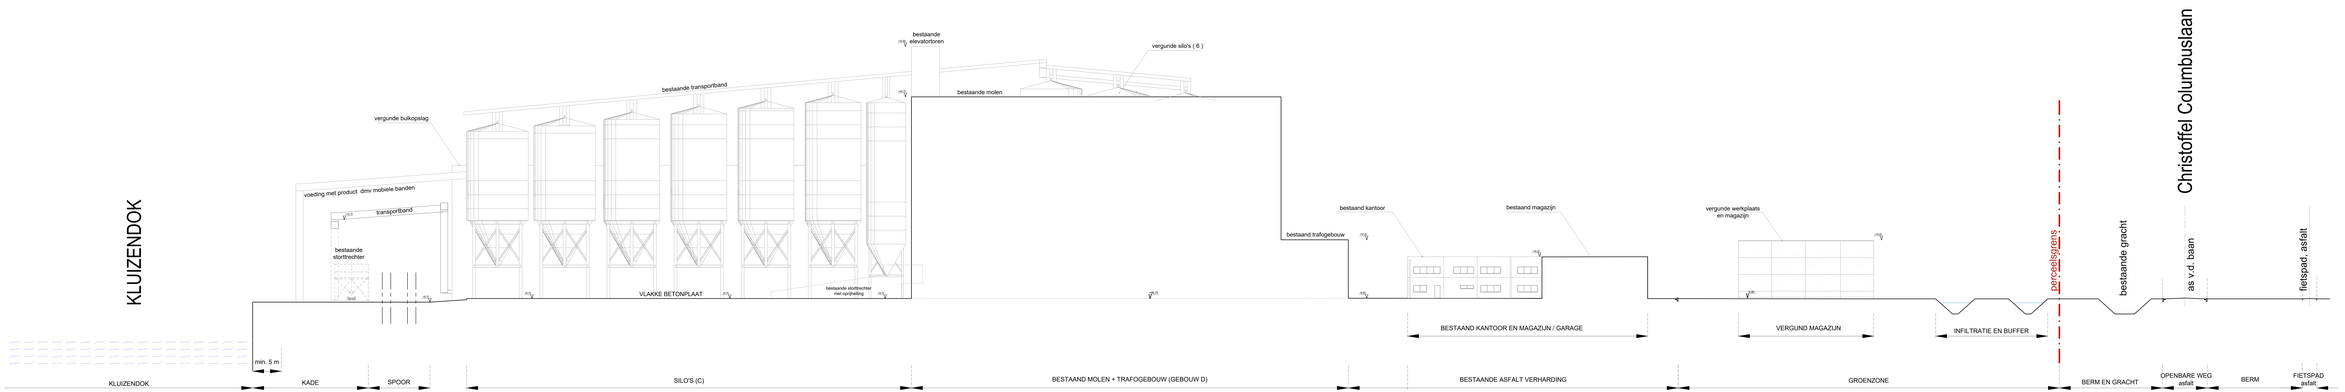

TERREINPROFIEL AA - VERGUND

0m 2m 4m 6m 8m 10m 12m 14m 16m 18m 20m 22m 24m 26m 28m

CEMMINERALS n.v.
Christoffel Columbuslaan 37
9042 Gent

datum: 10-10-2024 schaal: 1/200

BA_UITBREIDING-CEMENTCENTRALE_T_V_01_TERREINPROFIEL-LANGS-PIV1