



DEELS TE SLOPEN MAGAZIJN
GEBOUW A - kantoor en magazijn
plan +1
NIEUWE TOESTAND

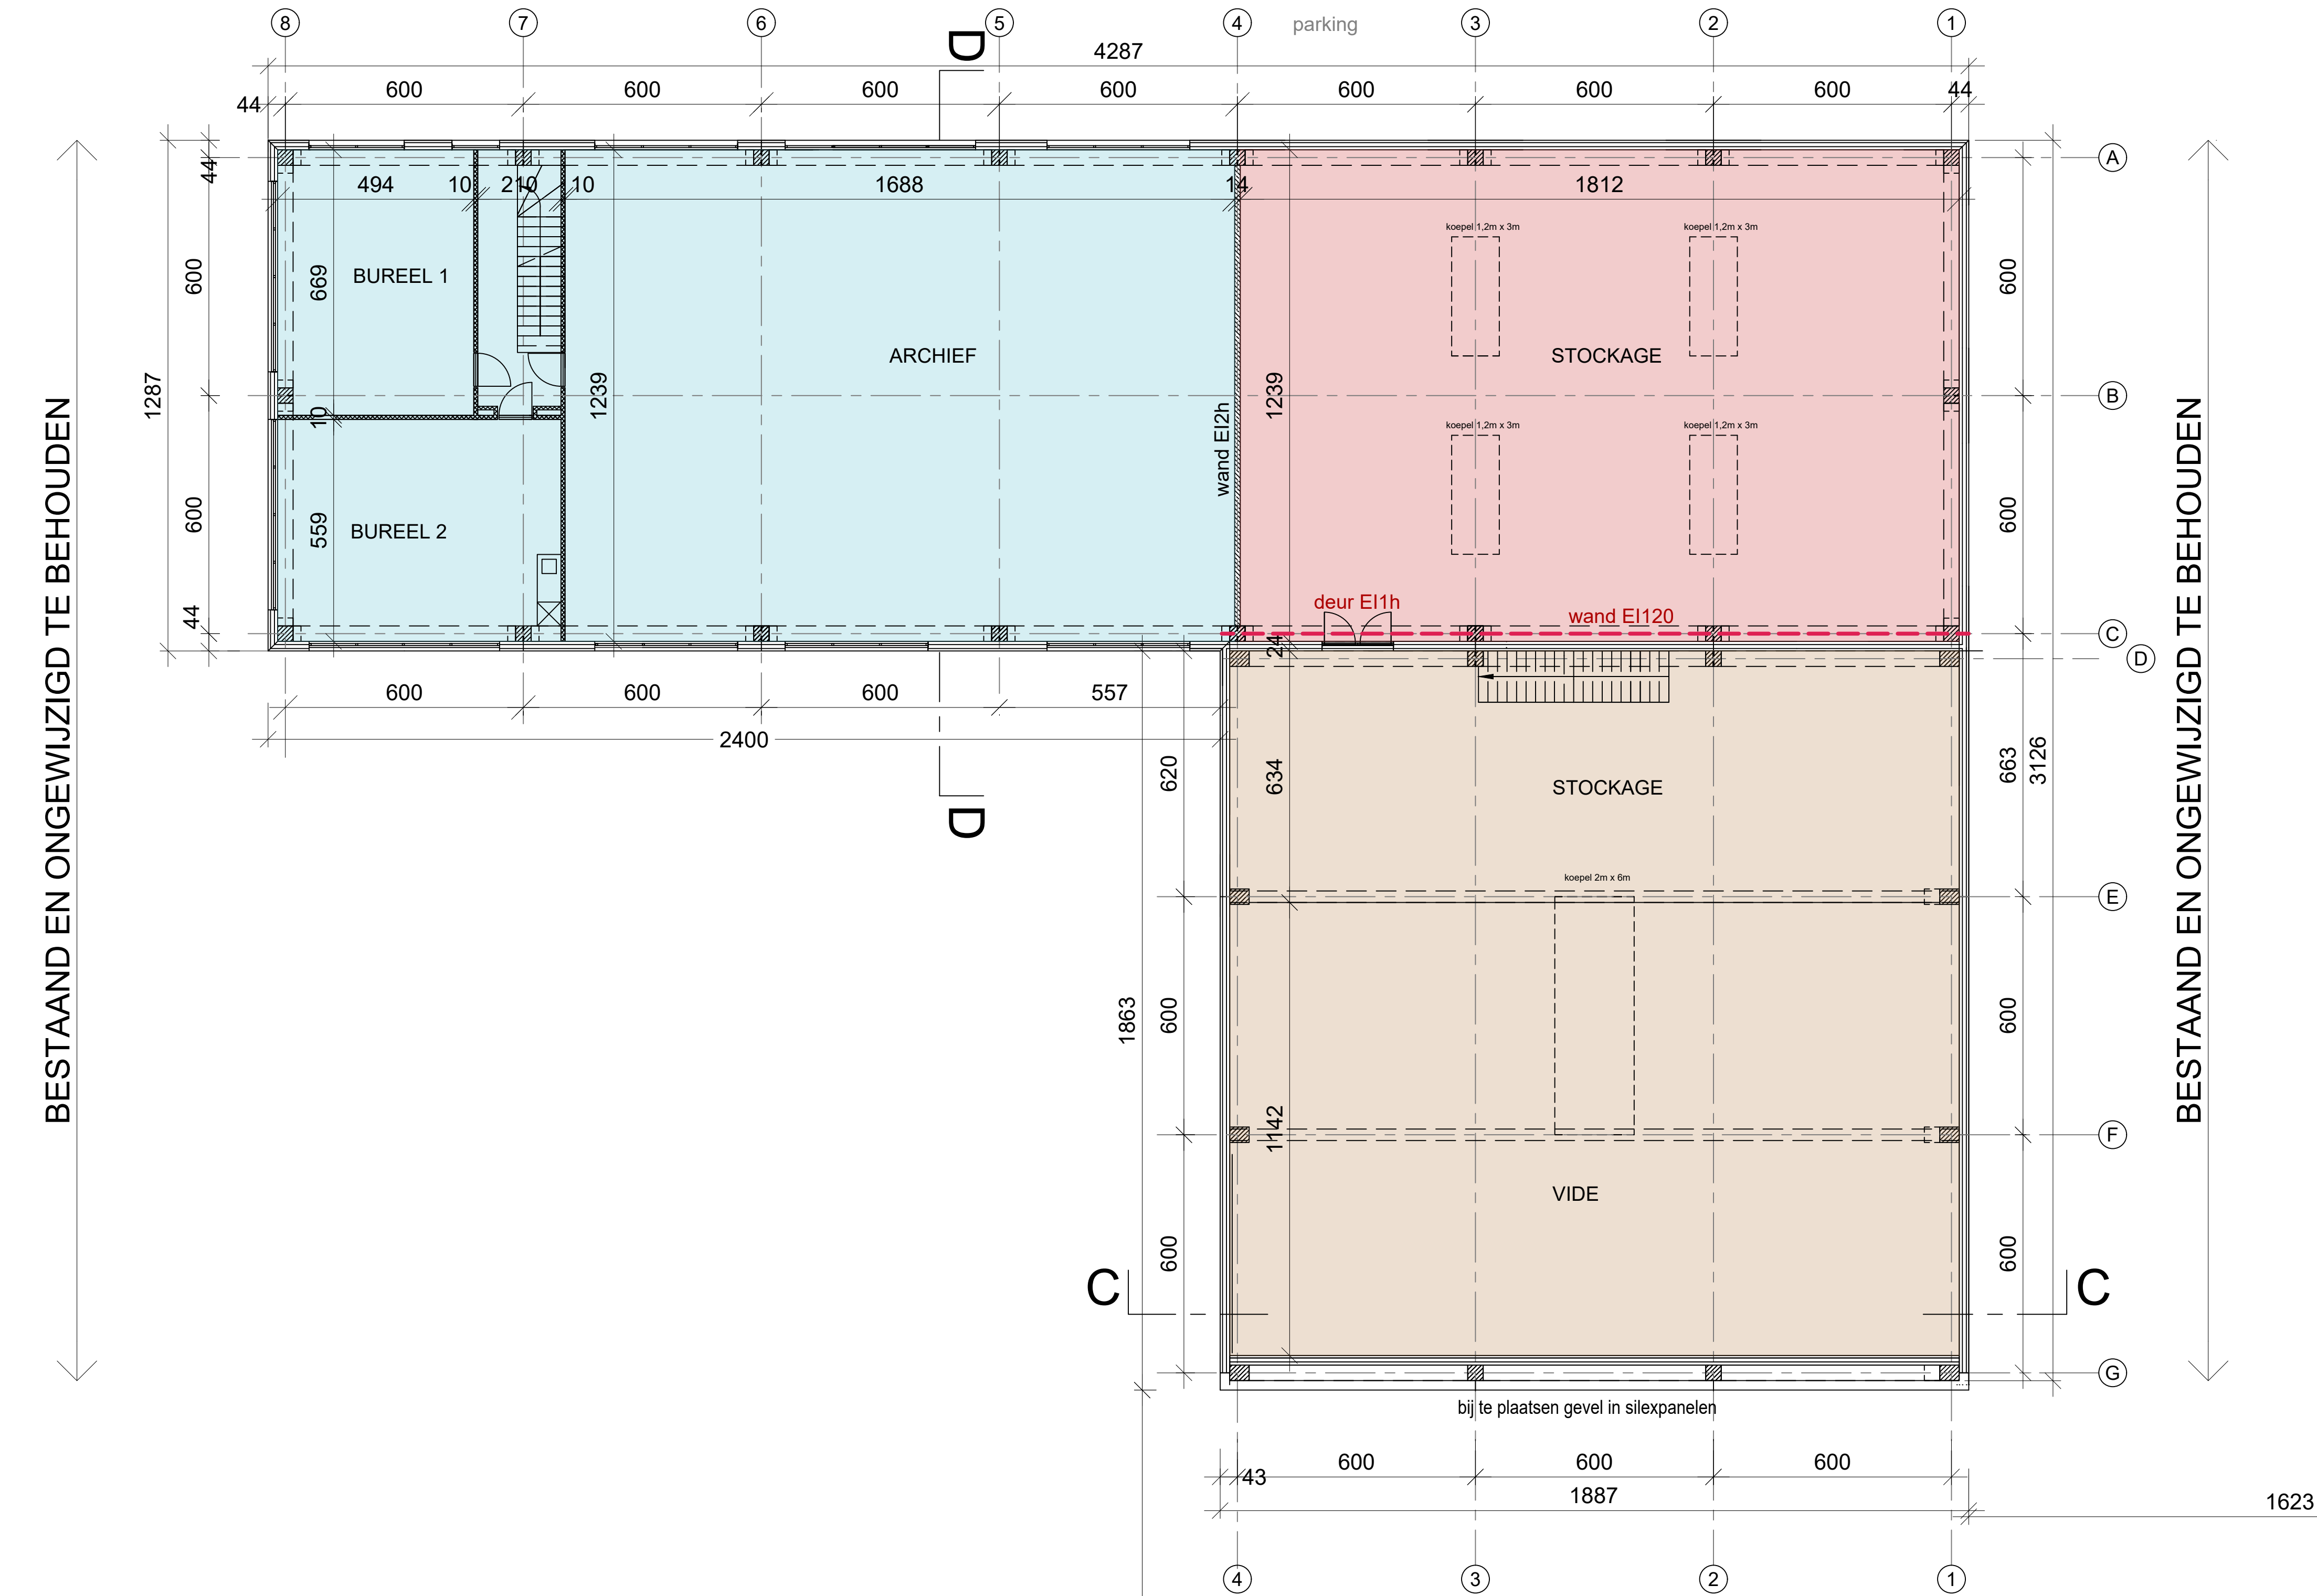

nieuw molengebouw
GEBOUW F

vergund onderhoudsmagazijn
GEBOUW G

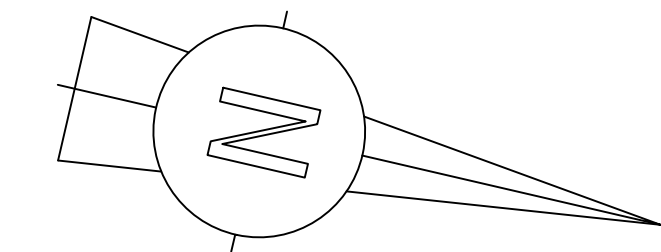

CEMMINERALS n.v.
Christoffel Columbuslaan 37
9042 Gent

datum: 28-10-2024 schaal: 1/100

BA_SLOOP-GEDEELTE-MAGAZIJN_PB_N_03_PLAN+1-PIV1