


DEELS TE SLOPEN MAGAZIJN
GEBOUW A - kantoor en magazijn
dakenplan
NIEUWE TOESTAND

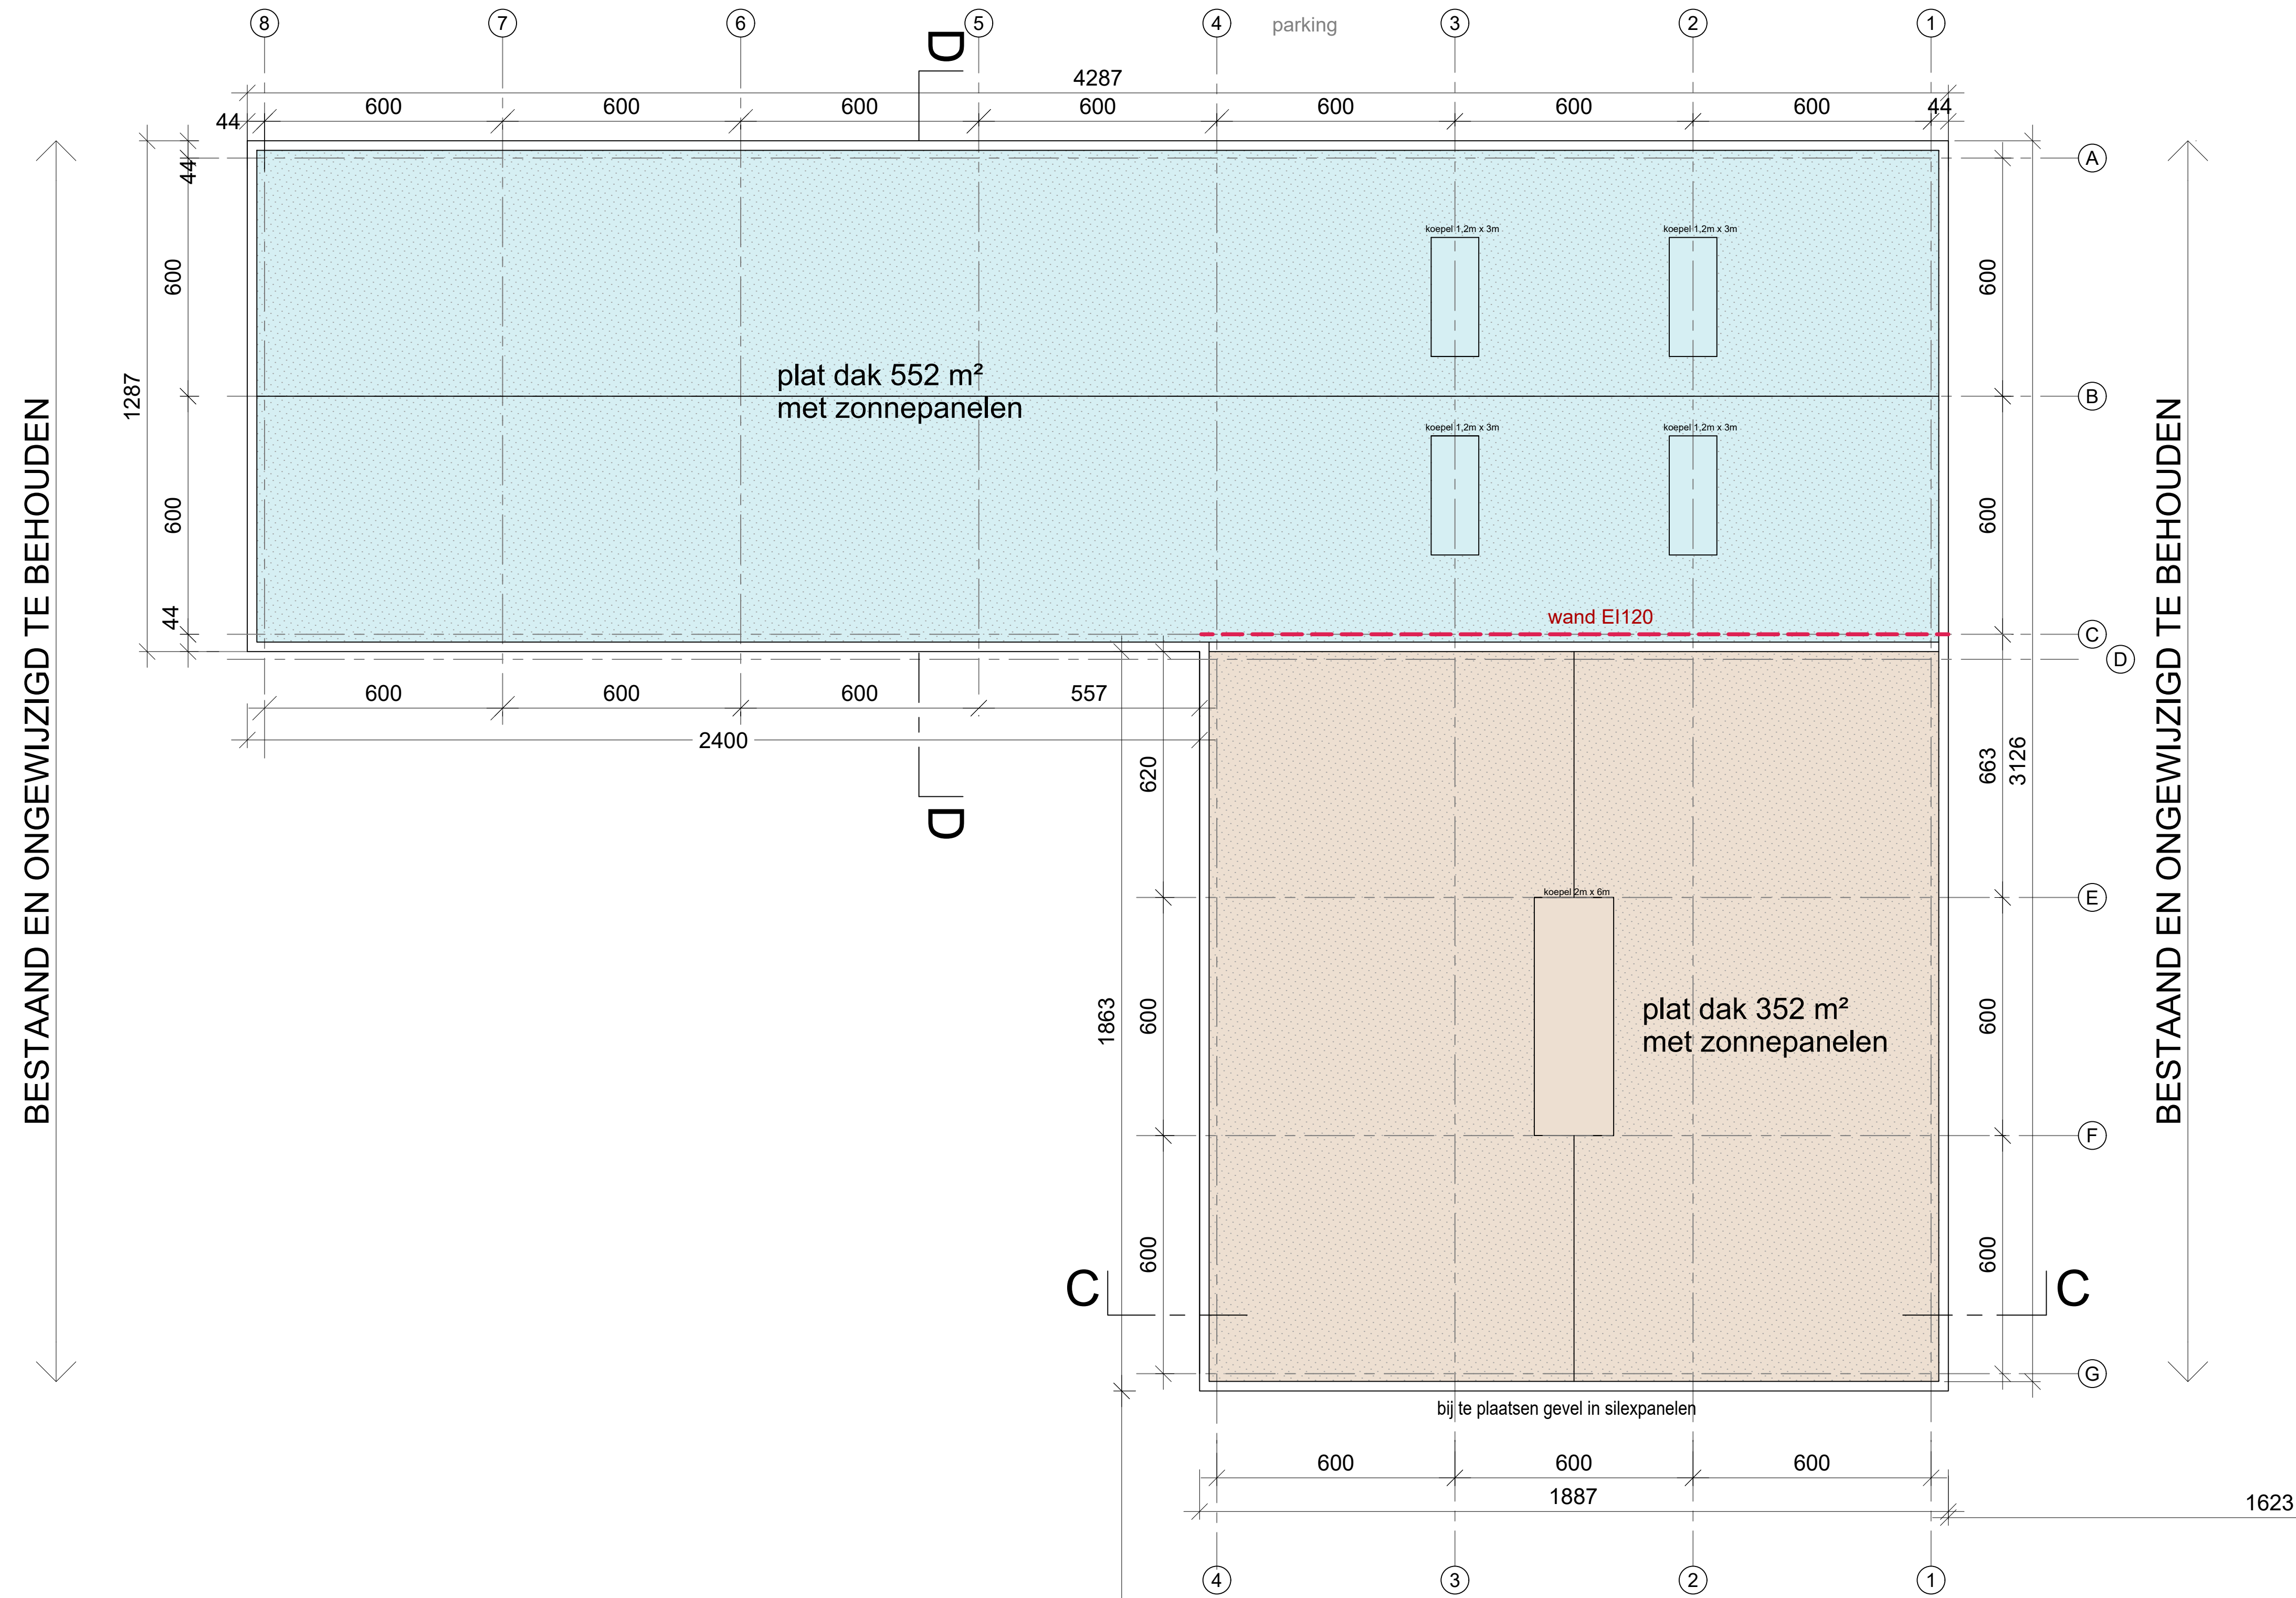

nieuw molengebouw
GEBOUW F

CEMMINERALS n.v.

Christoffel Columbuslaan 37
9042 Gent

datum: 28-10-2024

schaal: 1/100

BA_SLOOP-GEDEELTE-MAGAZIJN_PB_N_04_DAKENPLAN-PIV1