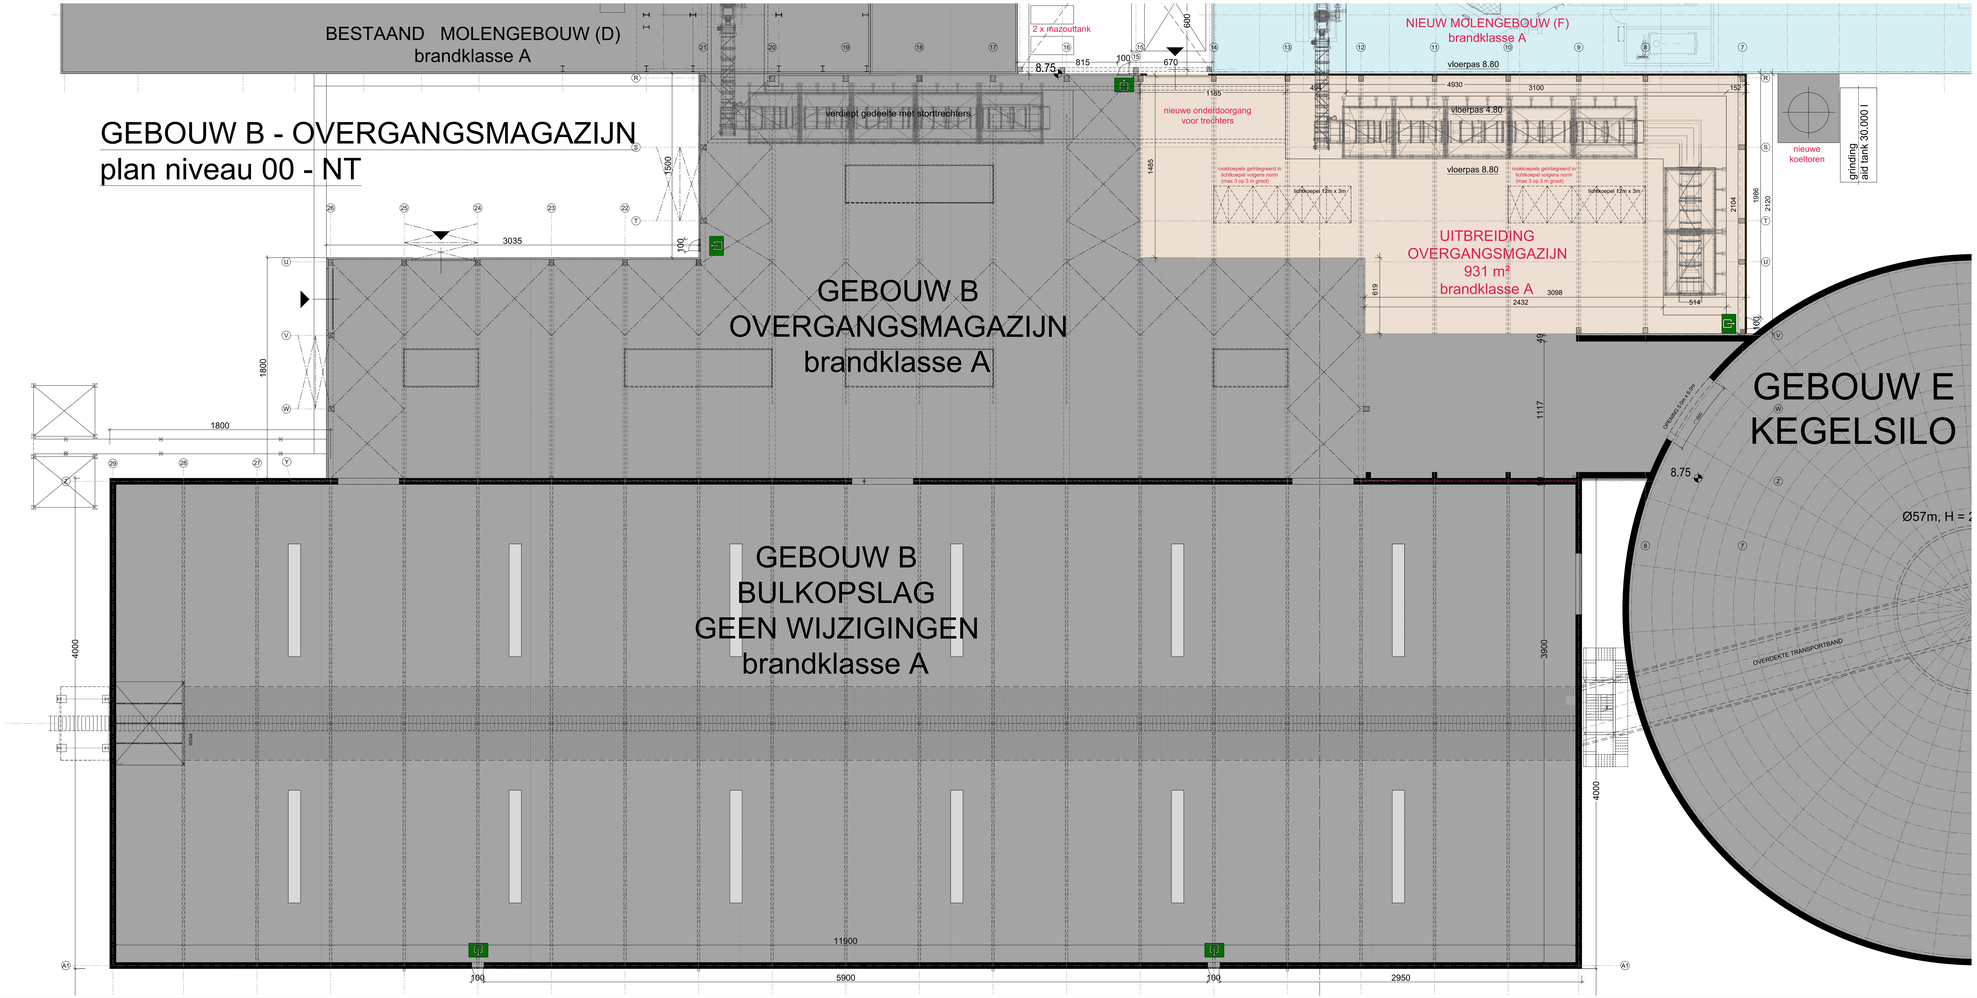

0m 2m 4m 6m 8m 10m 12m 14m

CEMMINERALS n.v.
Christoffel Columbuslaan 37
9042 Gent

datum: 22-04-2025 schaal: 1/100

BA_UITBREIDING-MAGAZIJN_PB_N_02_GRONDPLAN-PIV1