


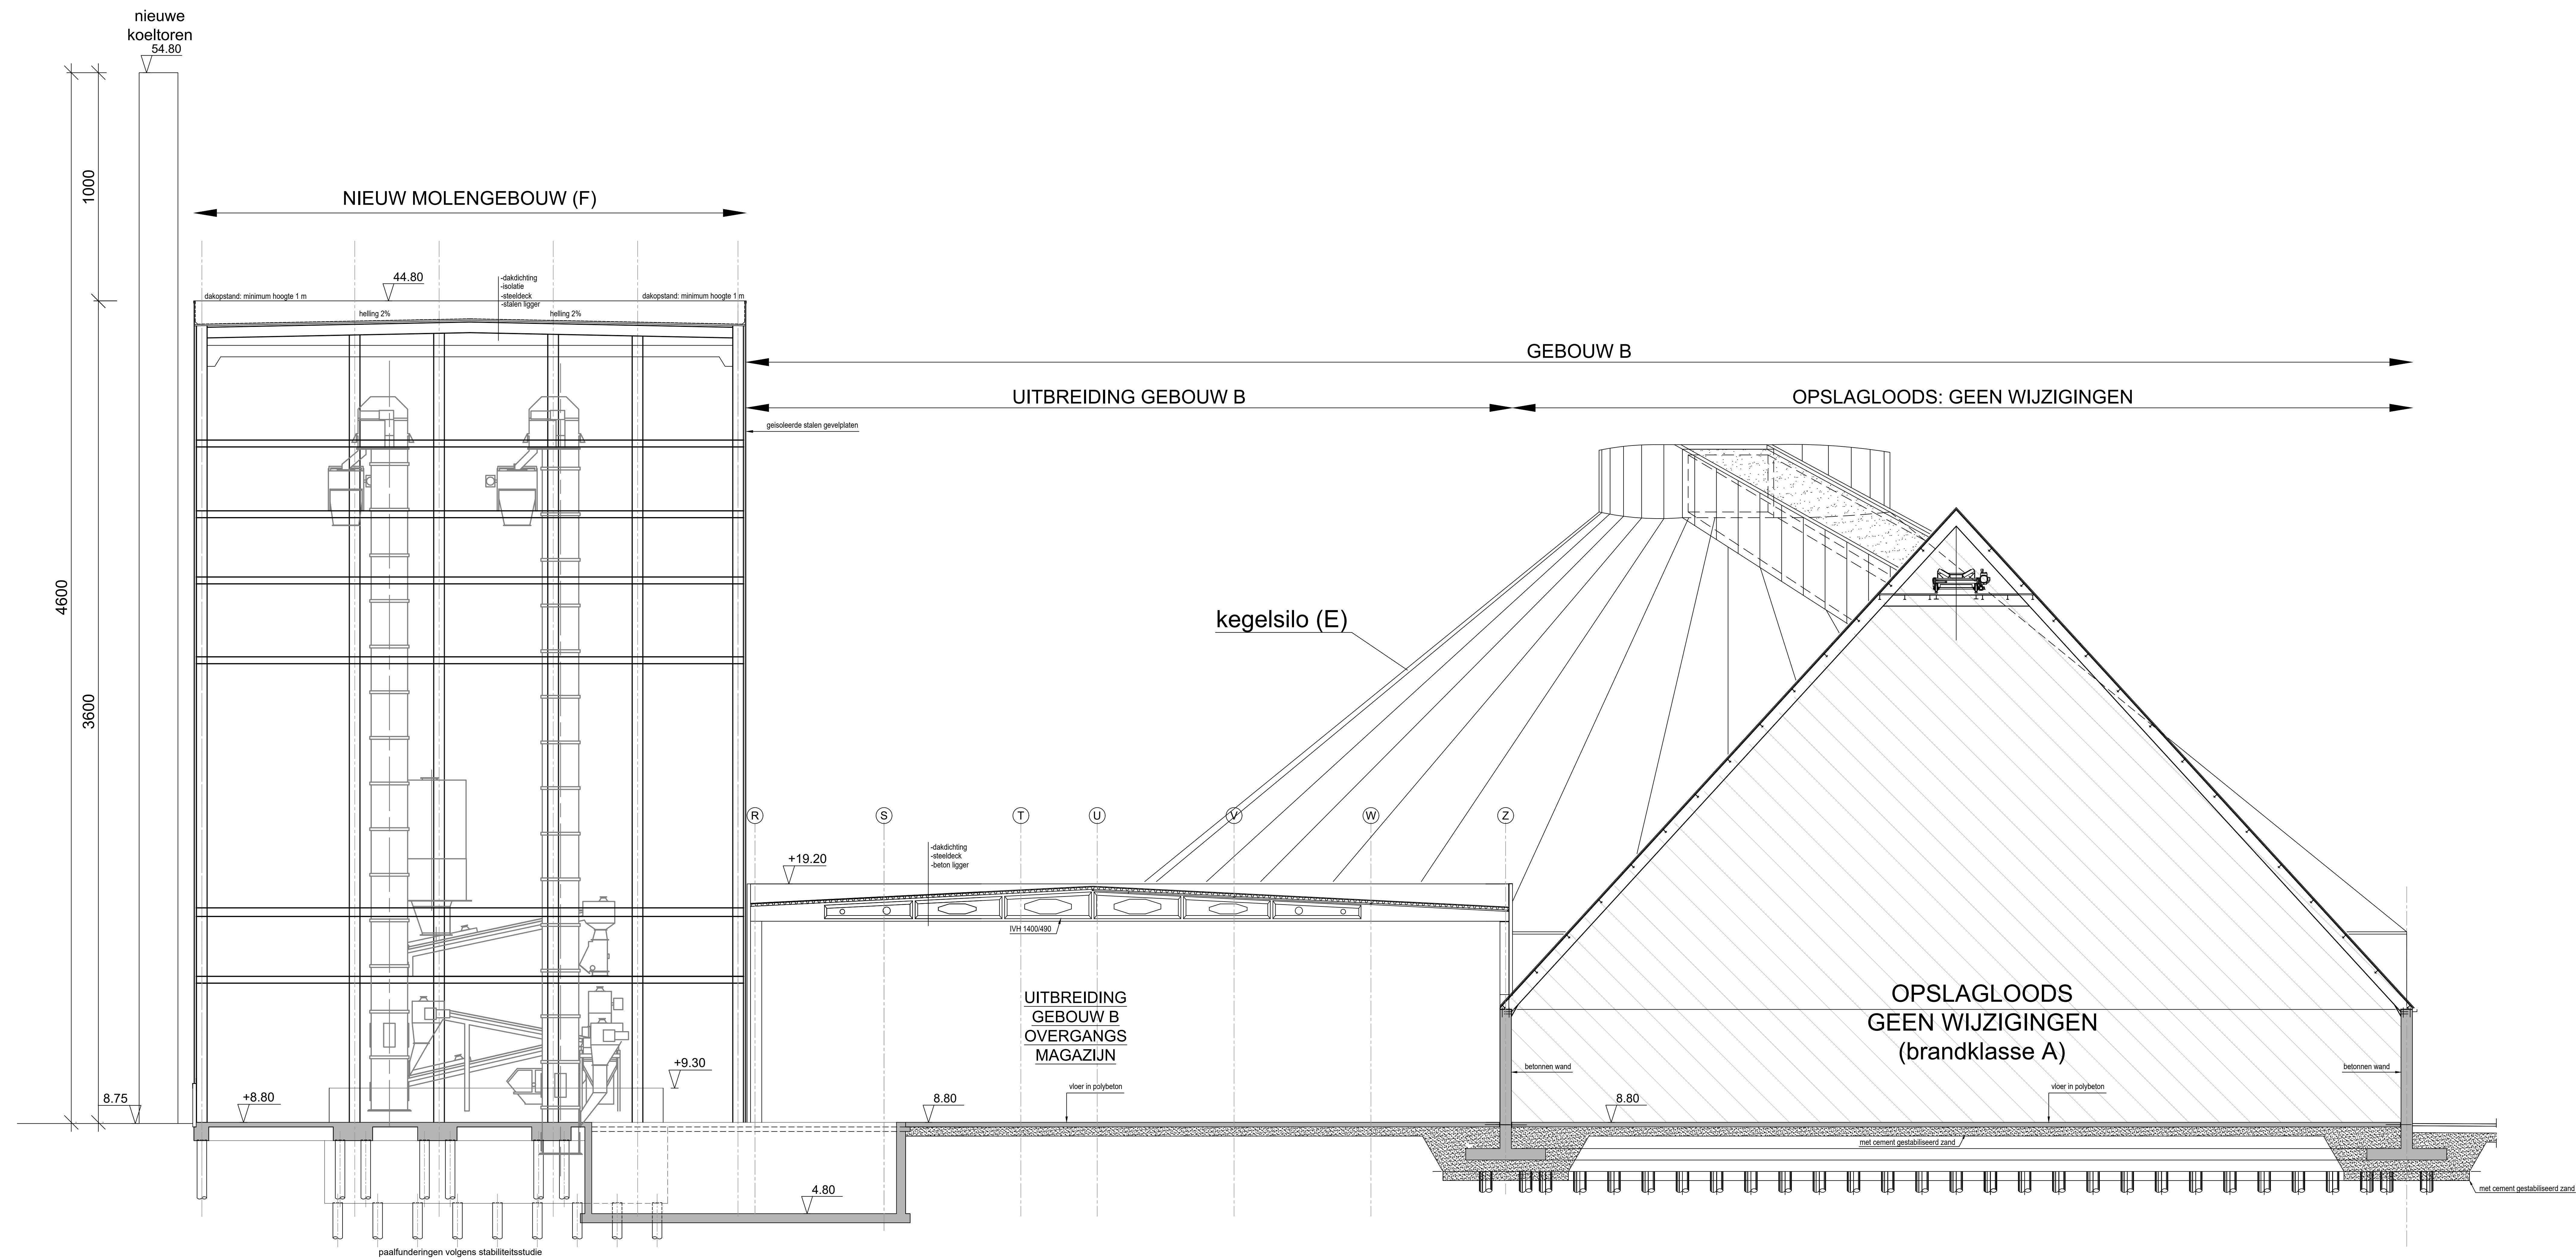

GEBOUW F - NIEUW MOLENGEBOUW
SNEDE I - NIEUW

