



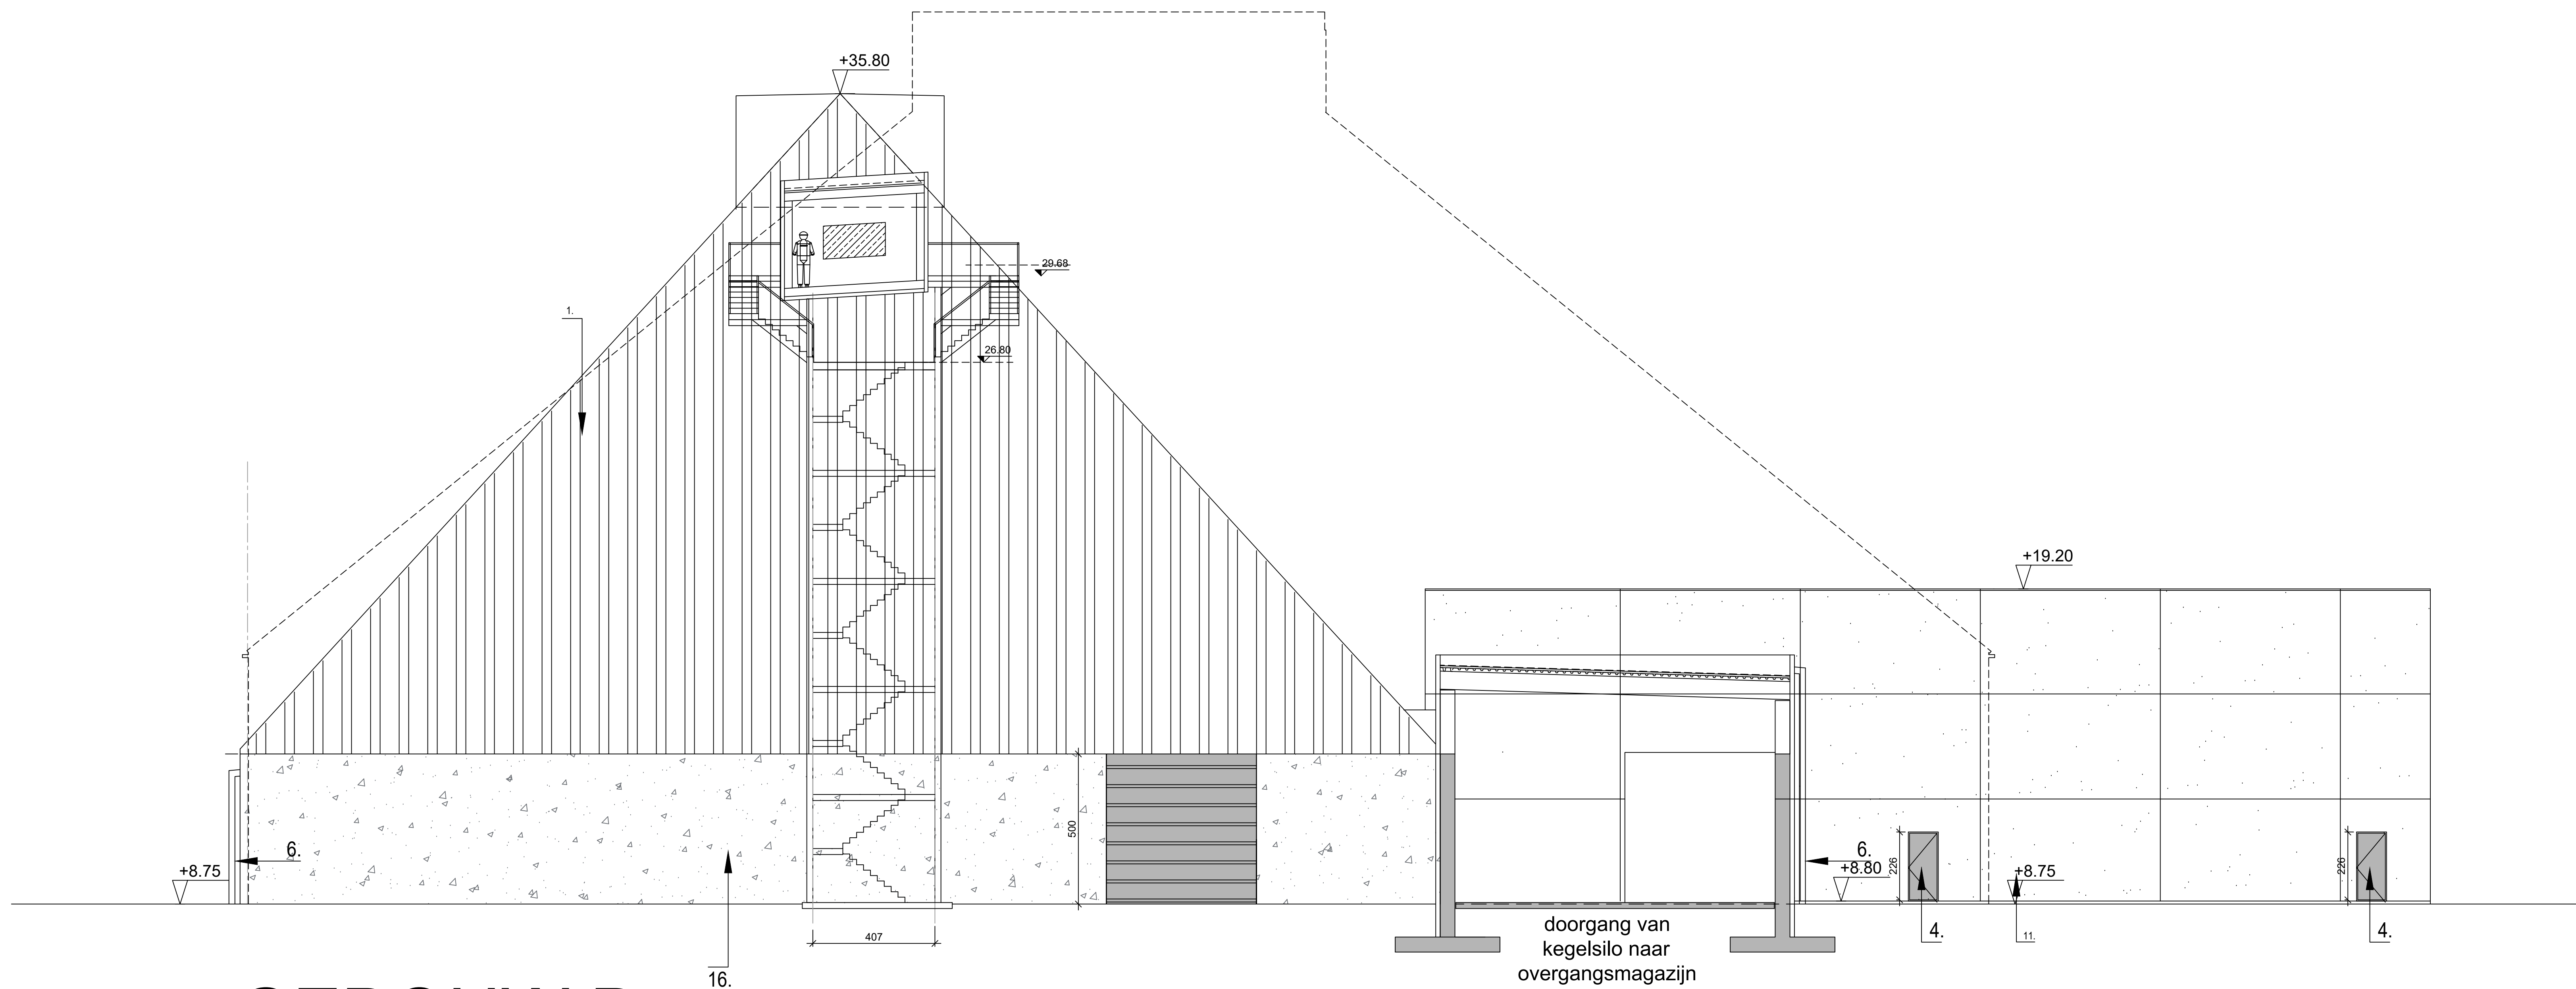

GEBOUW B
GEVEL NOORD - BT = VT

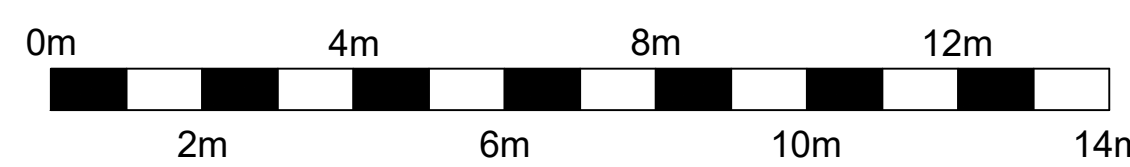

CEMMINERALS n.v.
Christoffel Columbuslaan 37
9042 Gent

datum: 22-04-2025

schaal: 1/100

BA_UITBREIDING-MAGAZIJN_G_B_01_GEVEL-NOORD-PIV1