


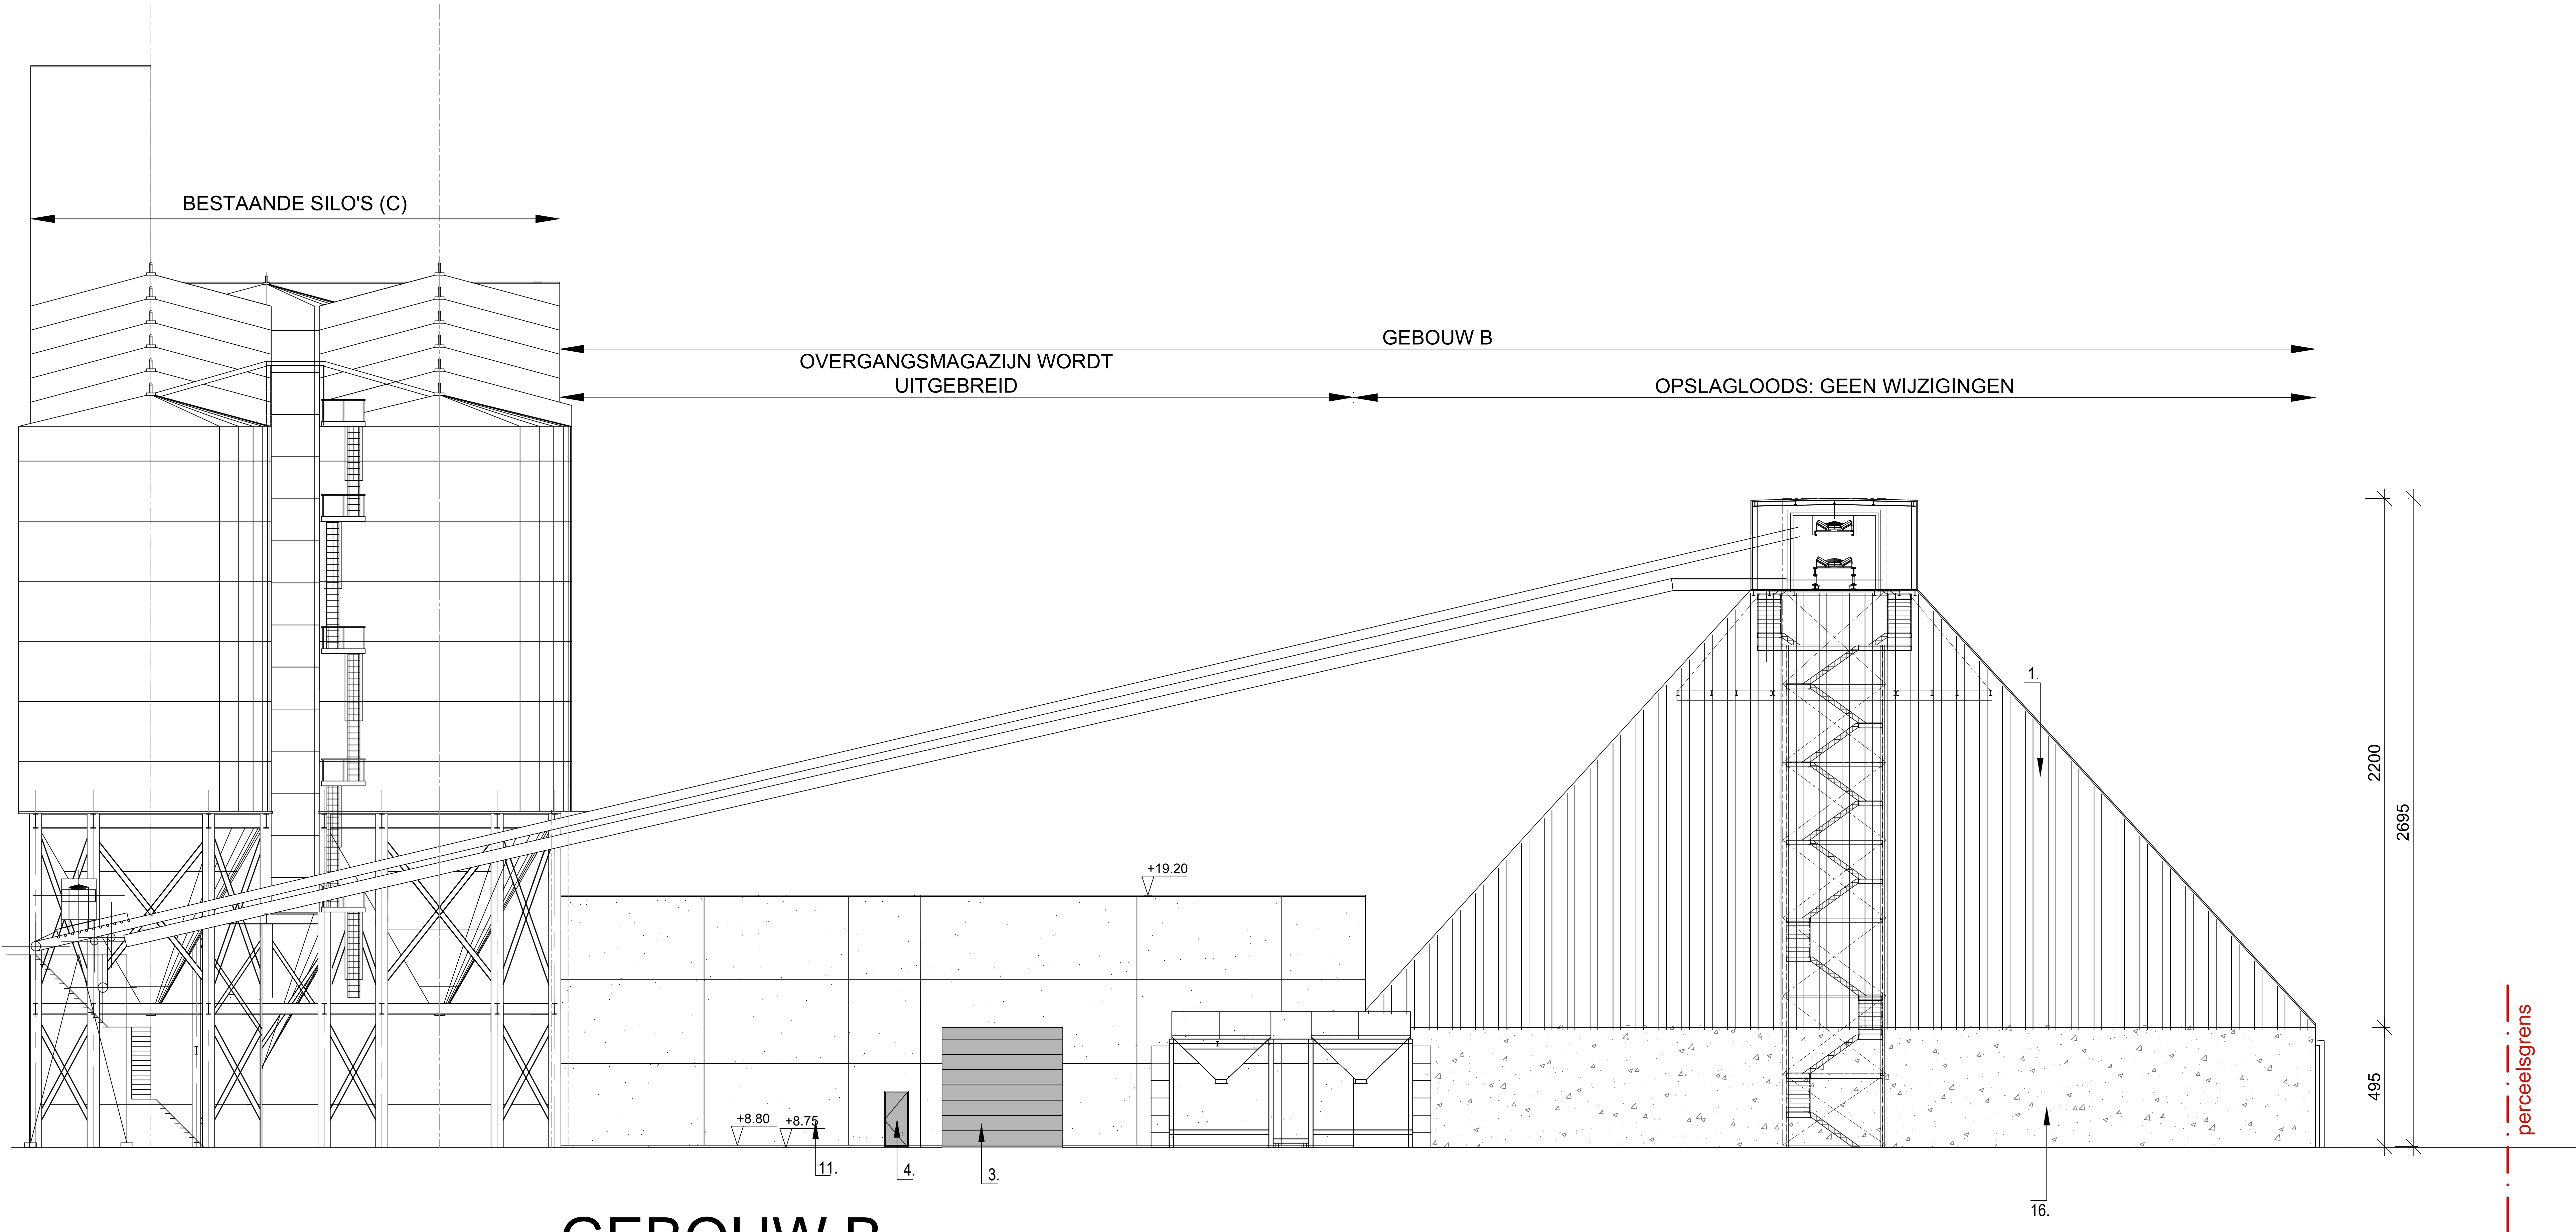

GEBOUW B
GEVEL ZUID - BT = NT = VT

