


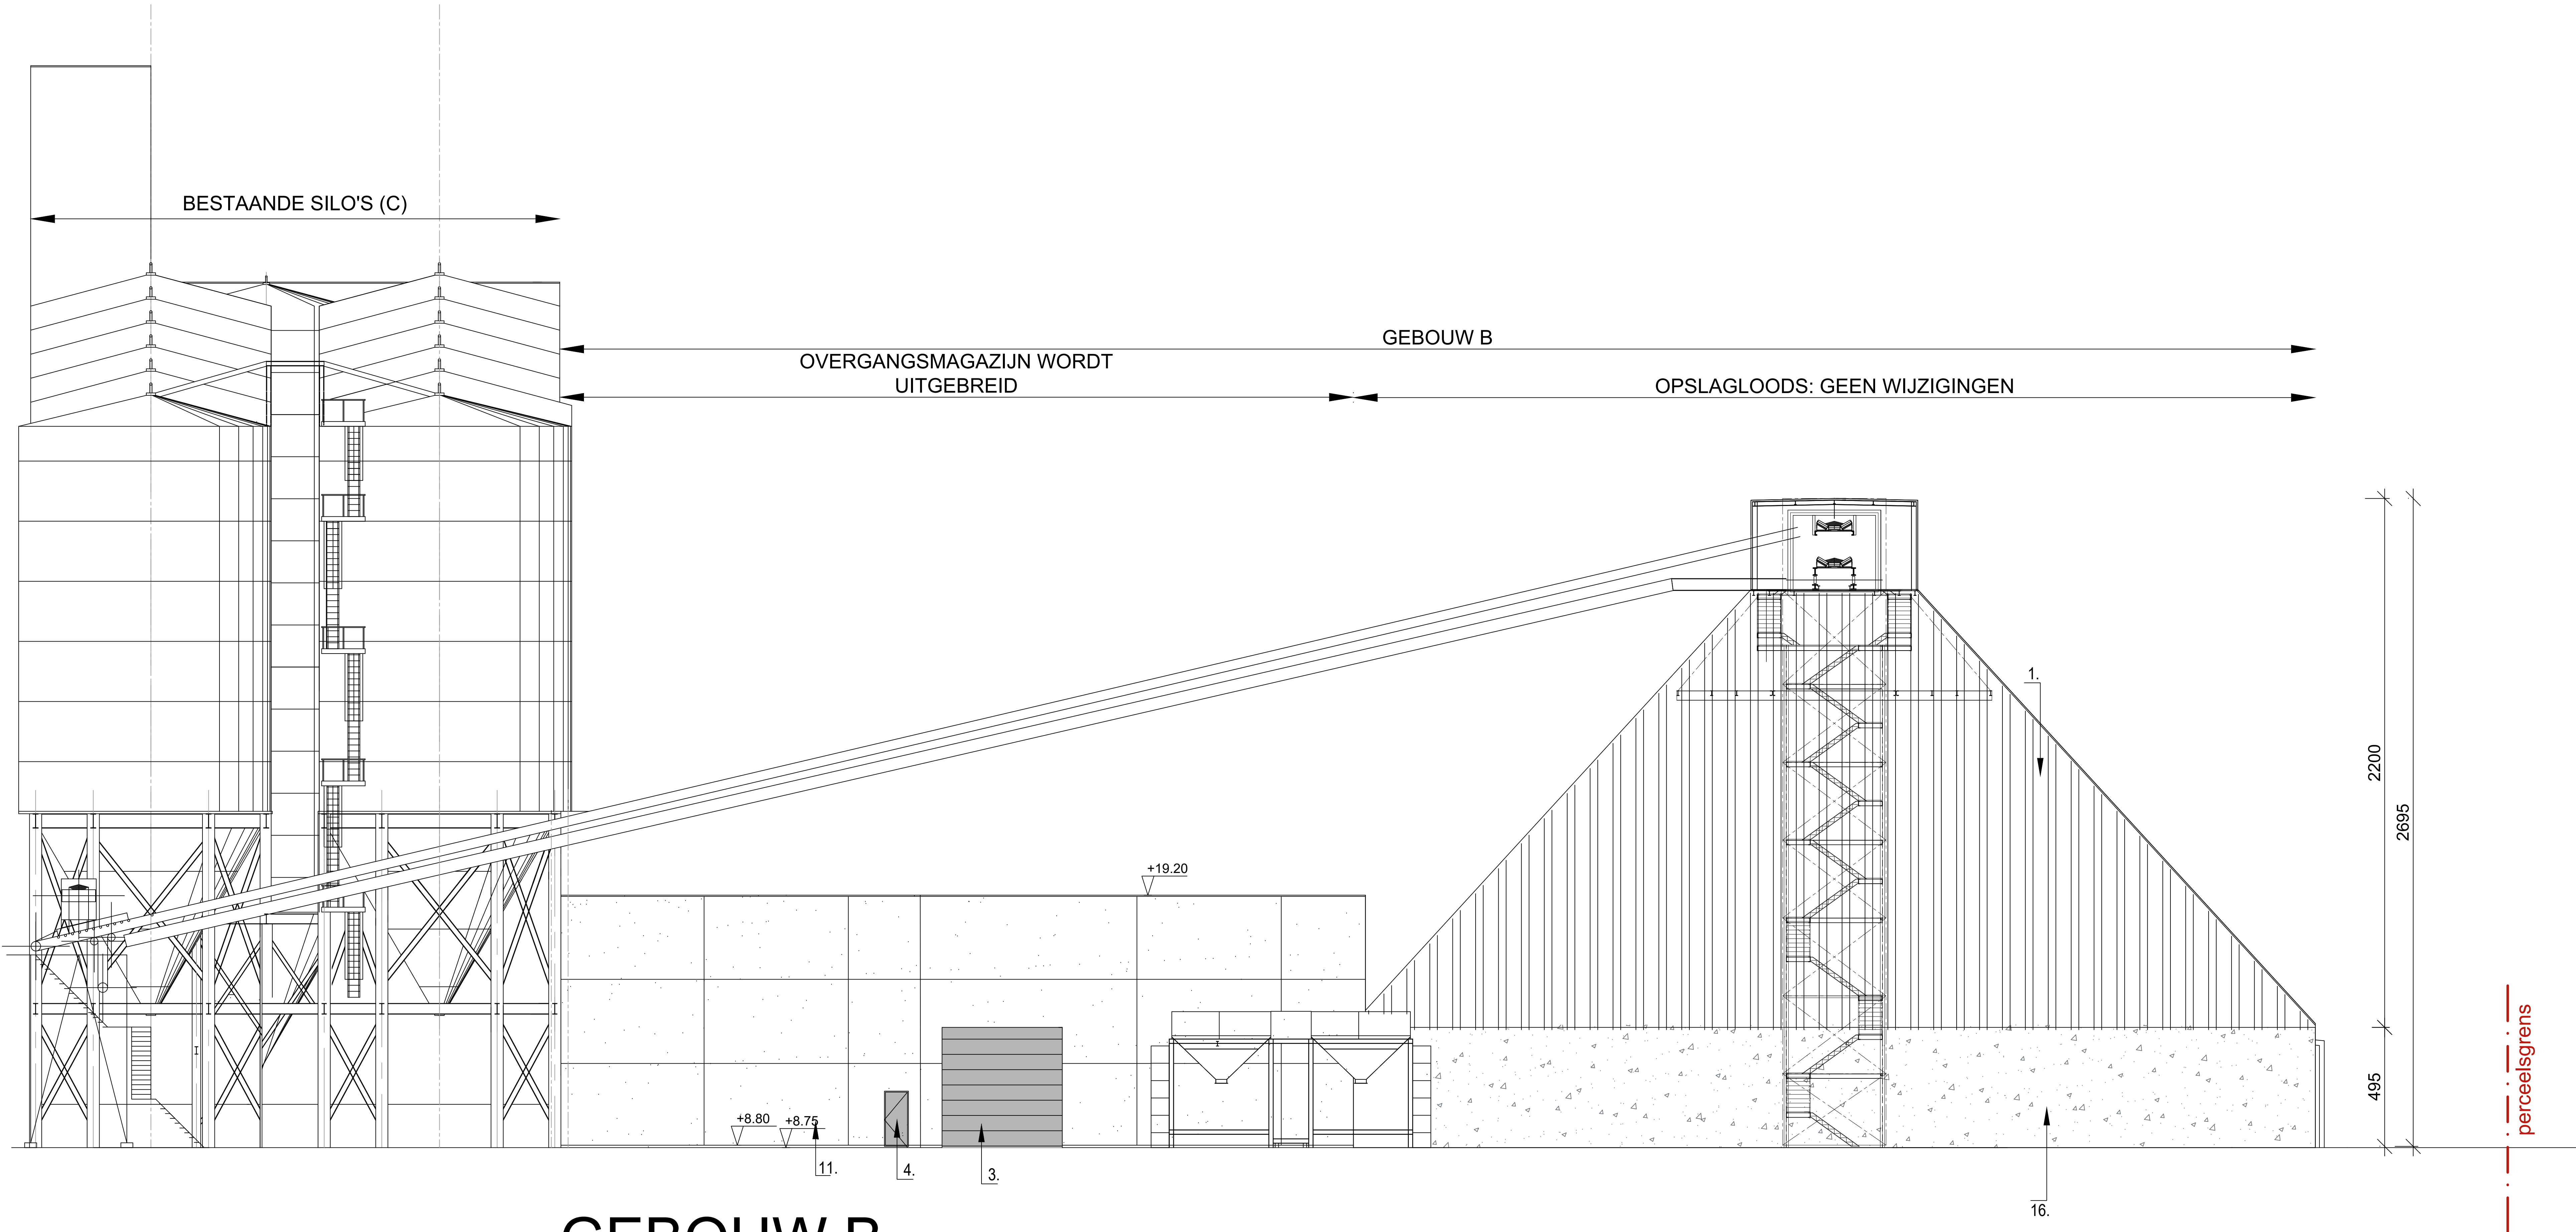

GEBOUW B
GEVEL ZUID - BT = NT = VT



CEMMINERALS n.v.
Christoffel Columbuslaan 37
9042 Gent

datum: 22-04-2025 schaal: 1/100

BA_UITBREIDING-MAGAZIJN_G_V_03_GEVEL-ZUID-PIV1