



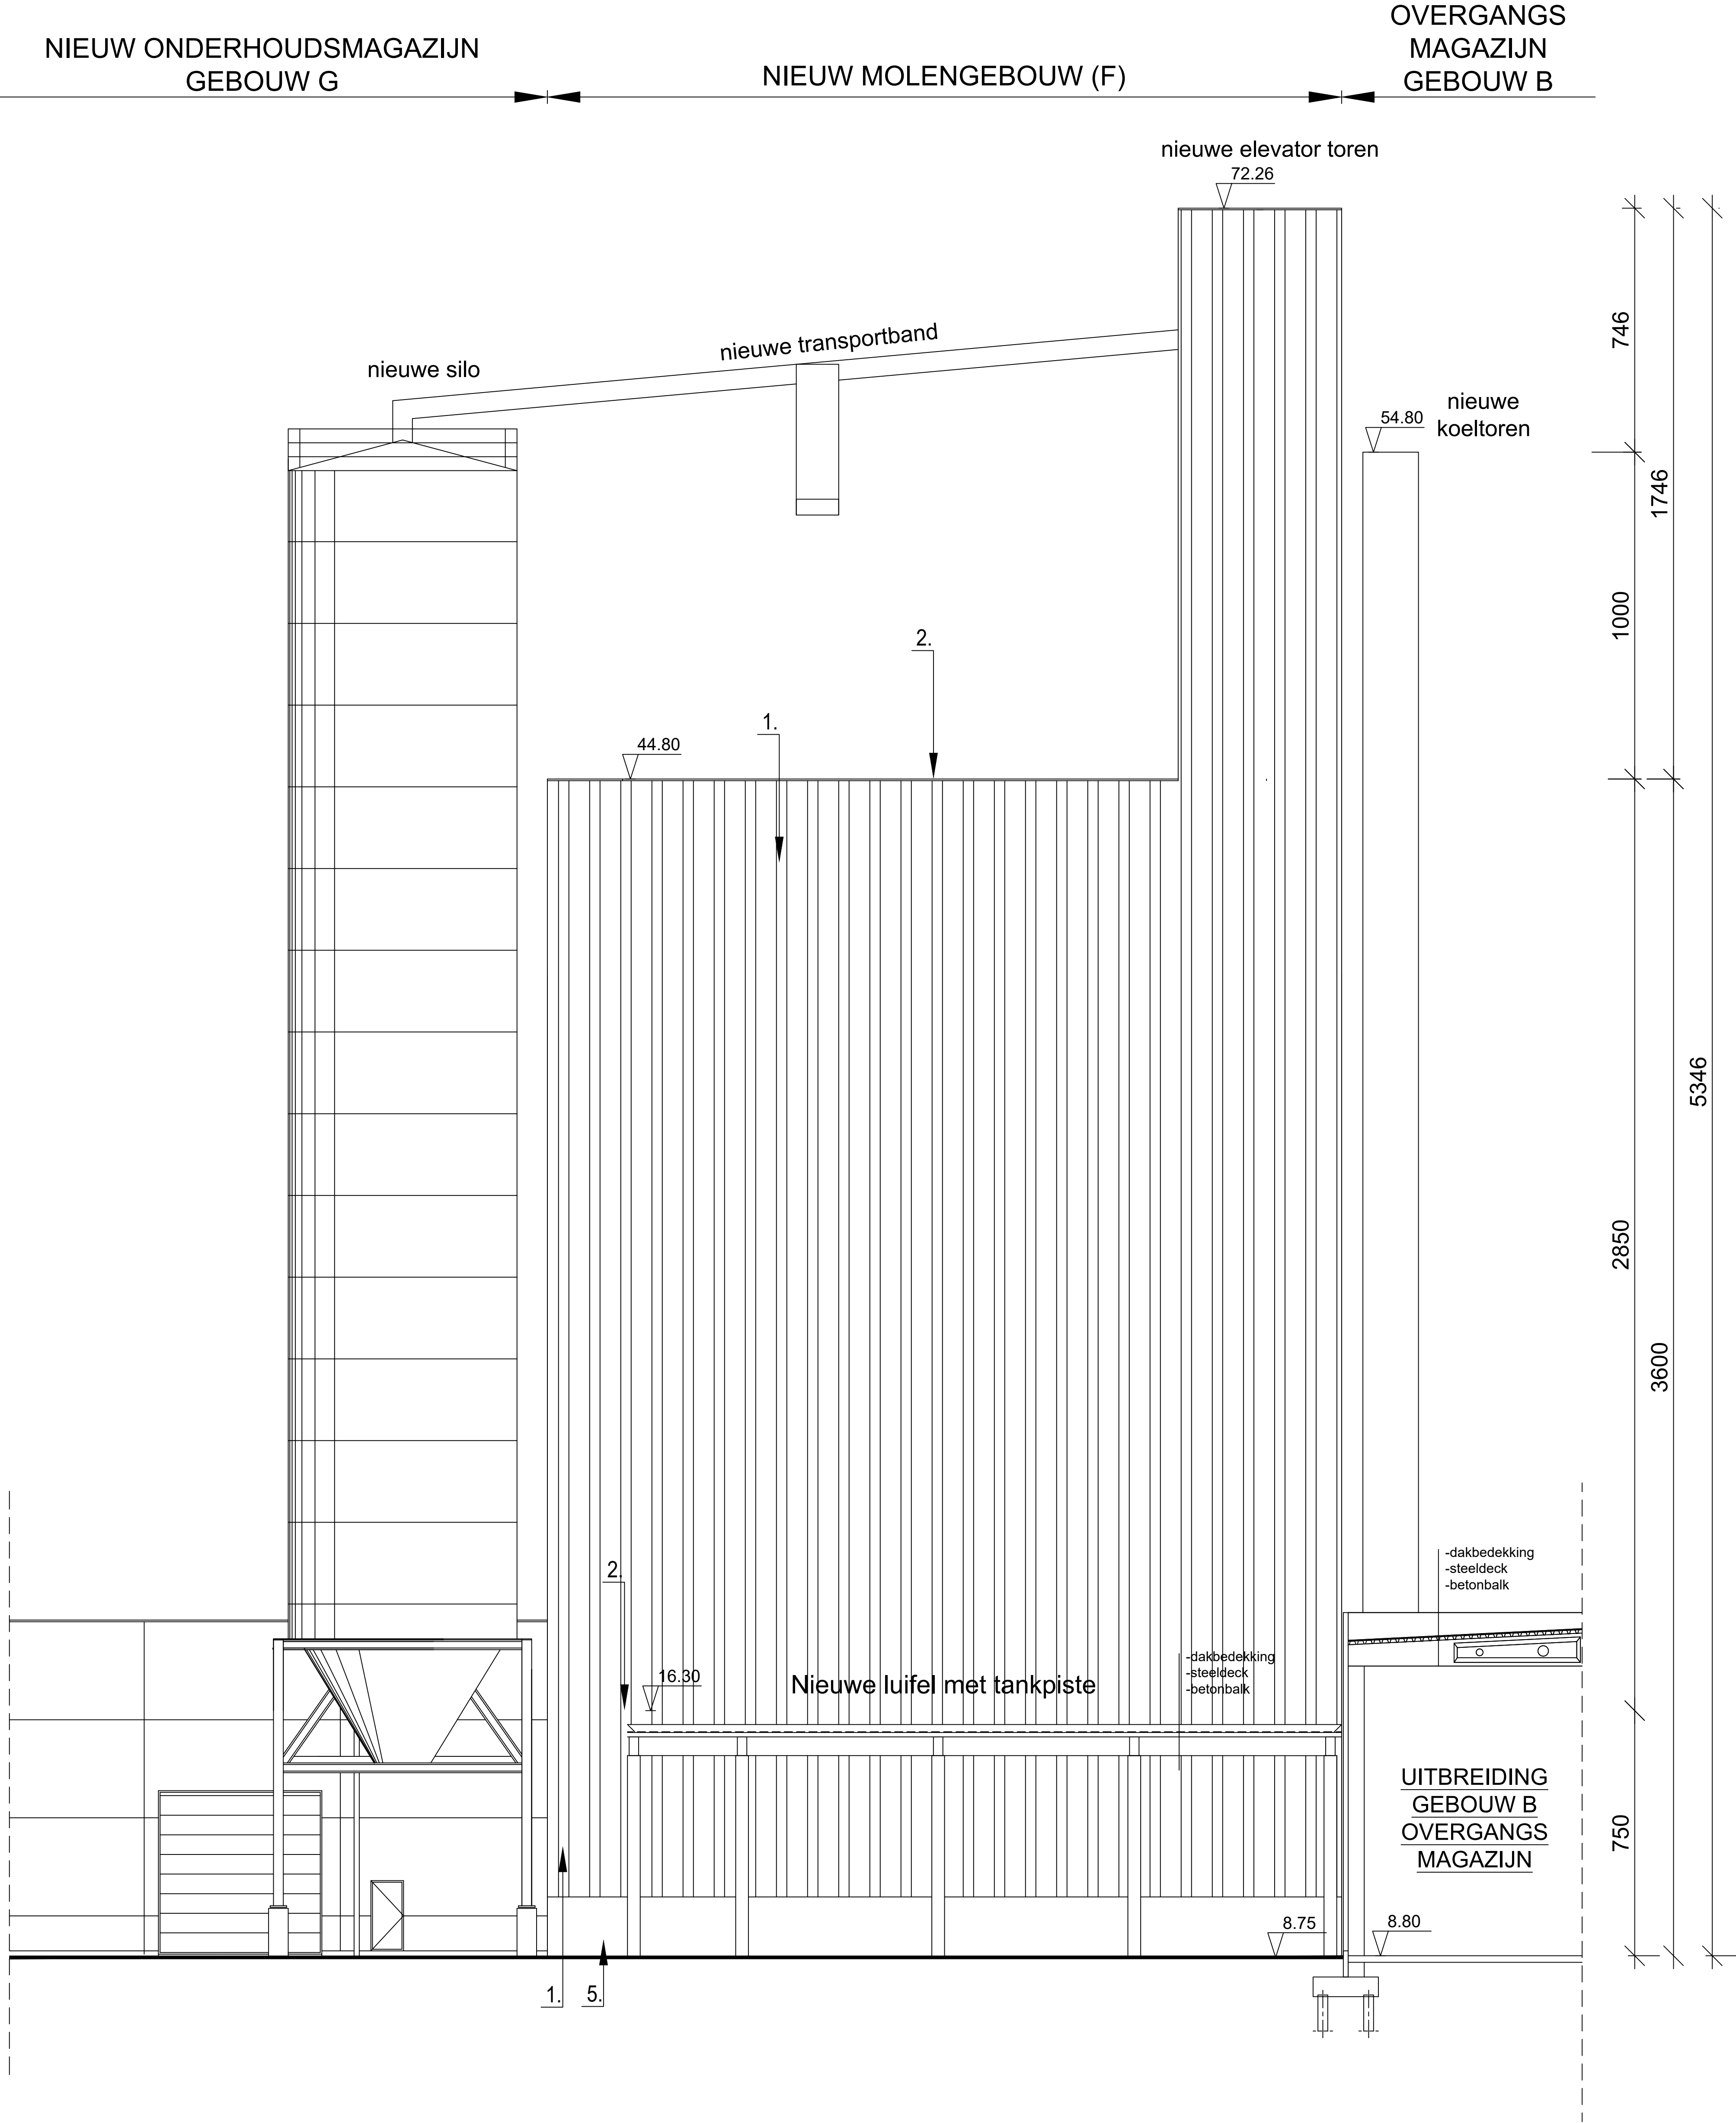

GEBOUW F - NIEUW MOLENGEBOUW
GEVEL ZUID - NIEUW

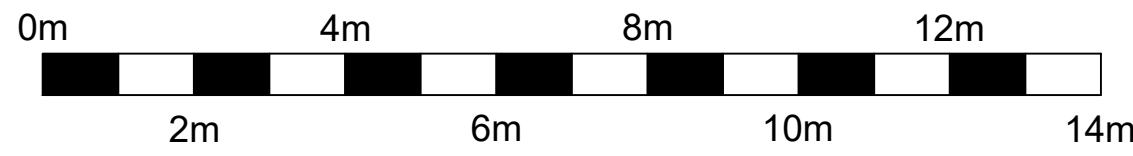

CEMMINERALS n.v.
Christoffel Columbuslaan 37
9042 Gent

datum: 22-04-2025 schaal: 1/100

BA_MOLEN-II_GB_N_03_GEVEL-ZUID-PIV1