


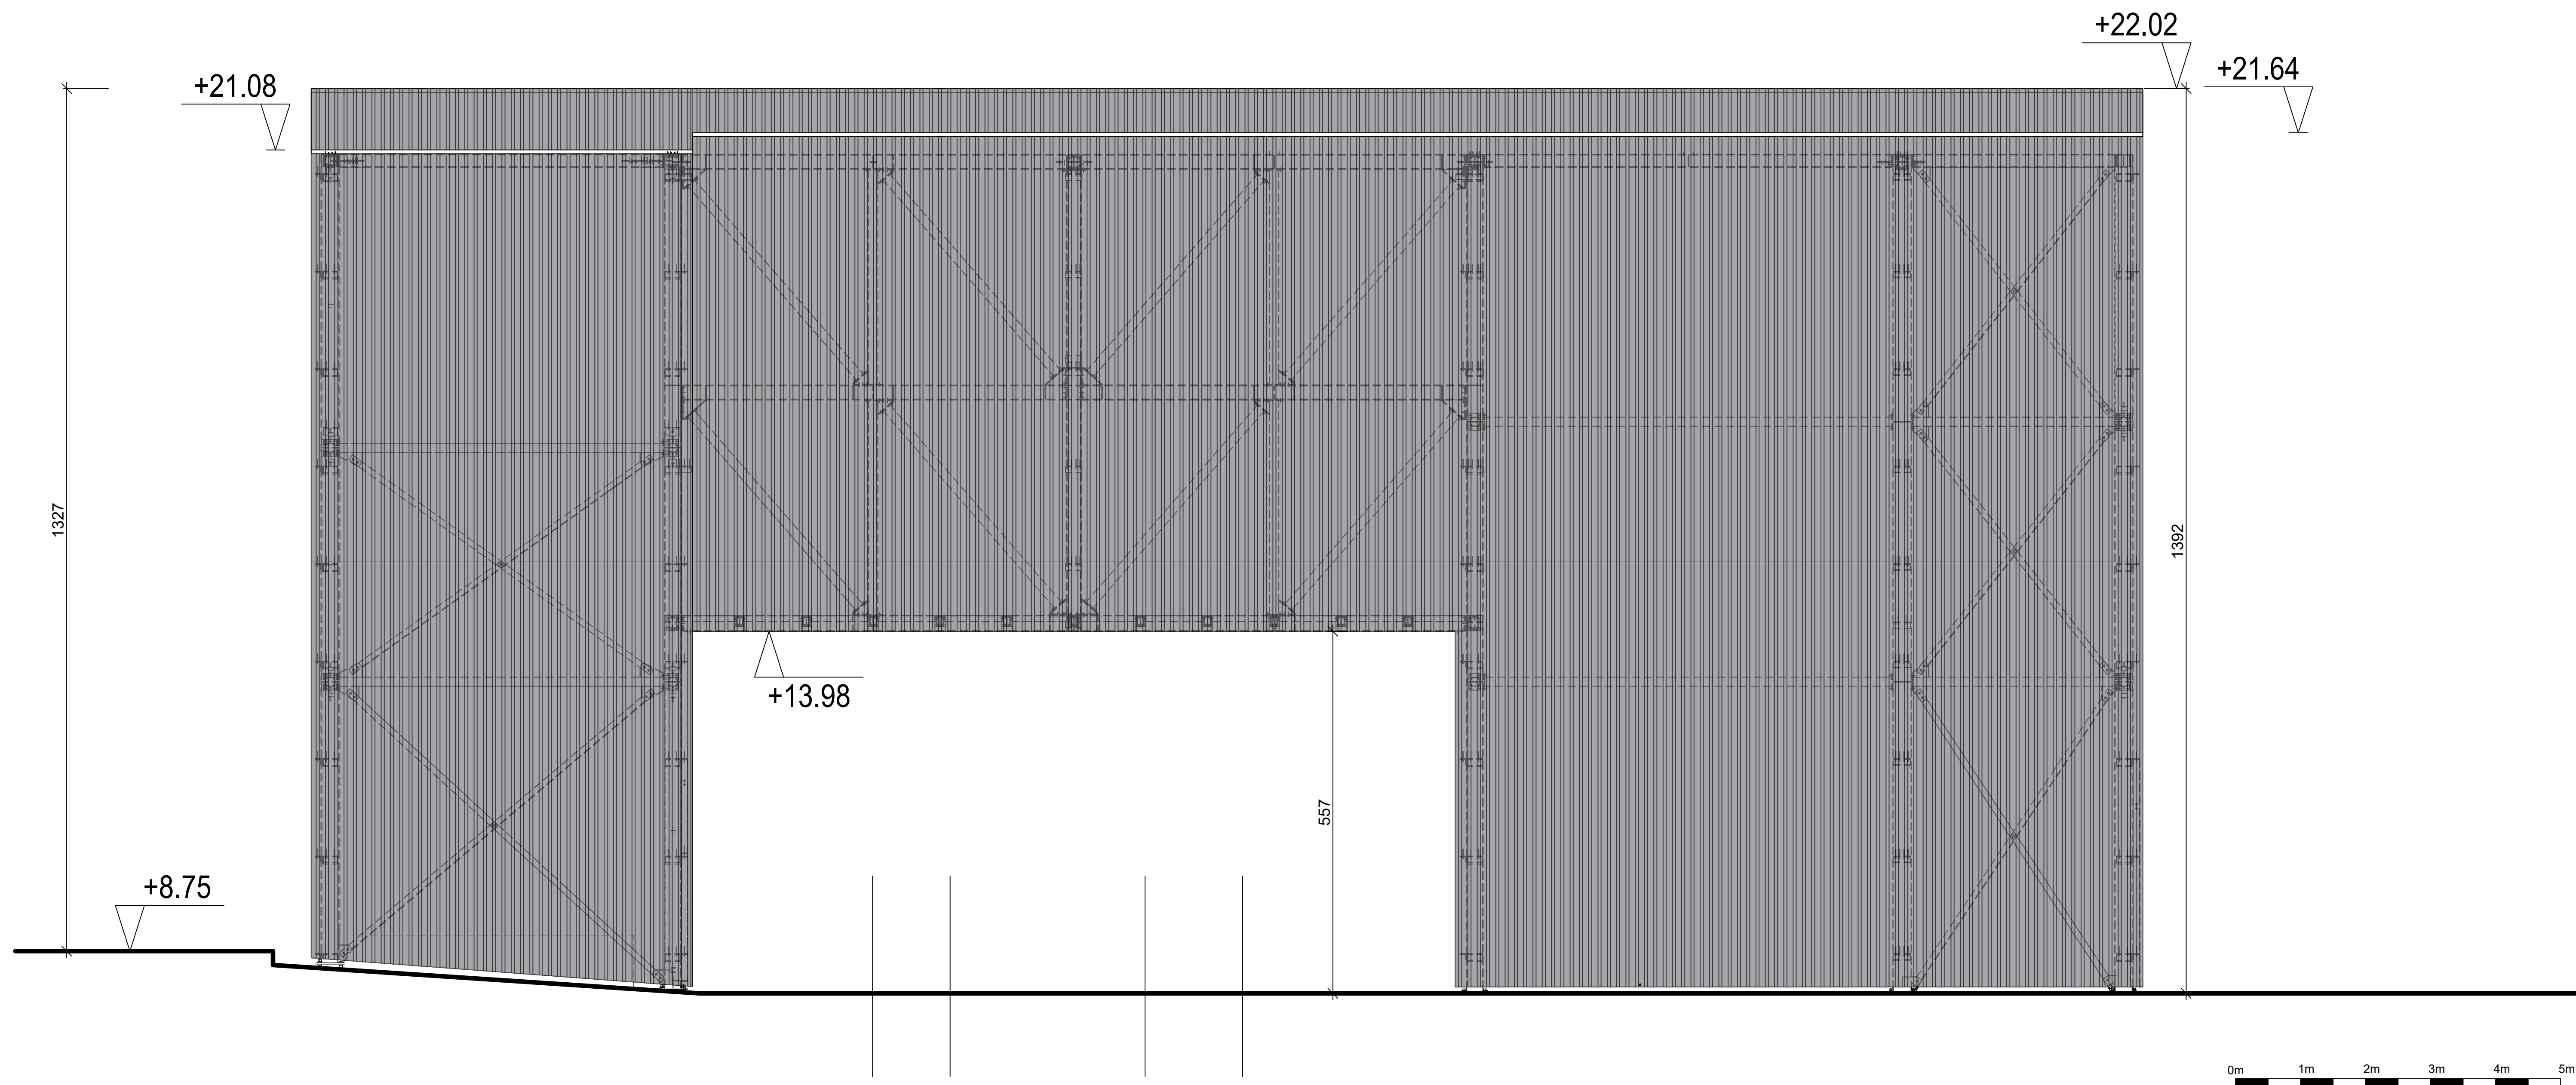

TRANSPORTBAND OVERKAPPING I  
GEVEL WEST  
NIEUWE TOESTAND

**CEMMINERALS n.v.**

Christoffel Columbuslaan 37  
9042 Gent

datum: 22-04-2025

schaal: 1/50

BA\_OVERKAPPING-TRANSPORTBAND-I\_GB\_N\_04\_GEVEL-WEST-PIV1