
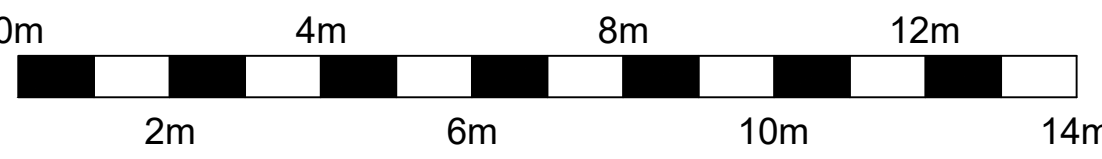
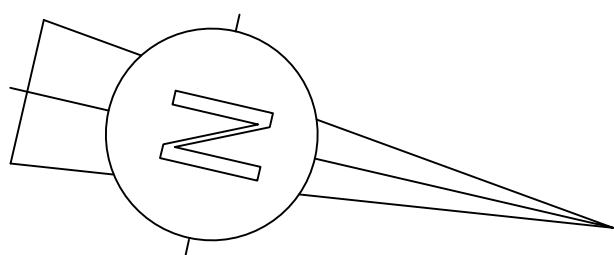


OPRICHTEN VAN TWEEDE MOLENGEBOUW
GEBOUW F
grondplan
NIEUWE TOESTAND

MAGAZIJN - GEBOUW A

VERGUND GEBOUW G
werkplaats en magazijn
(nog niet gebouwd)

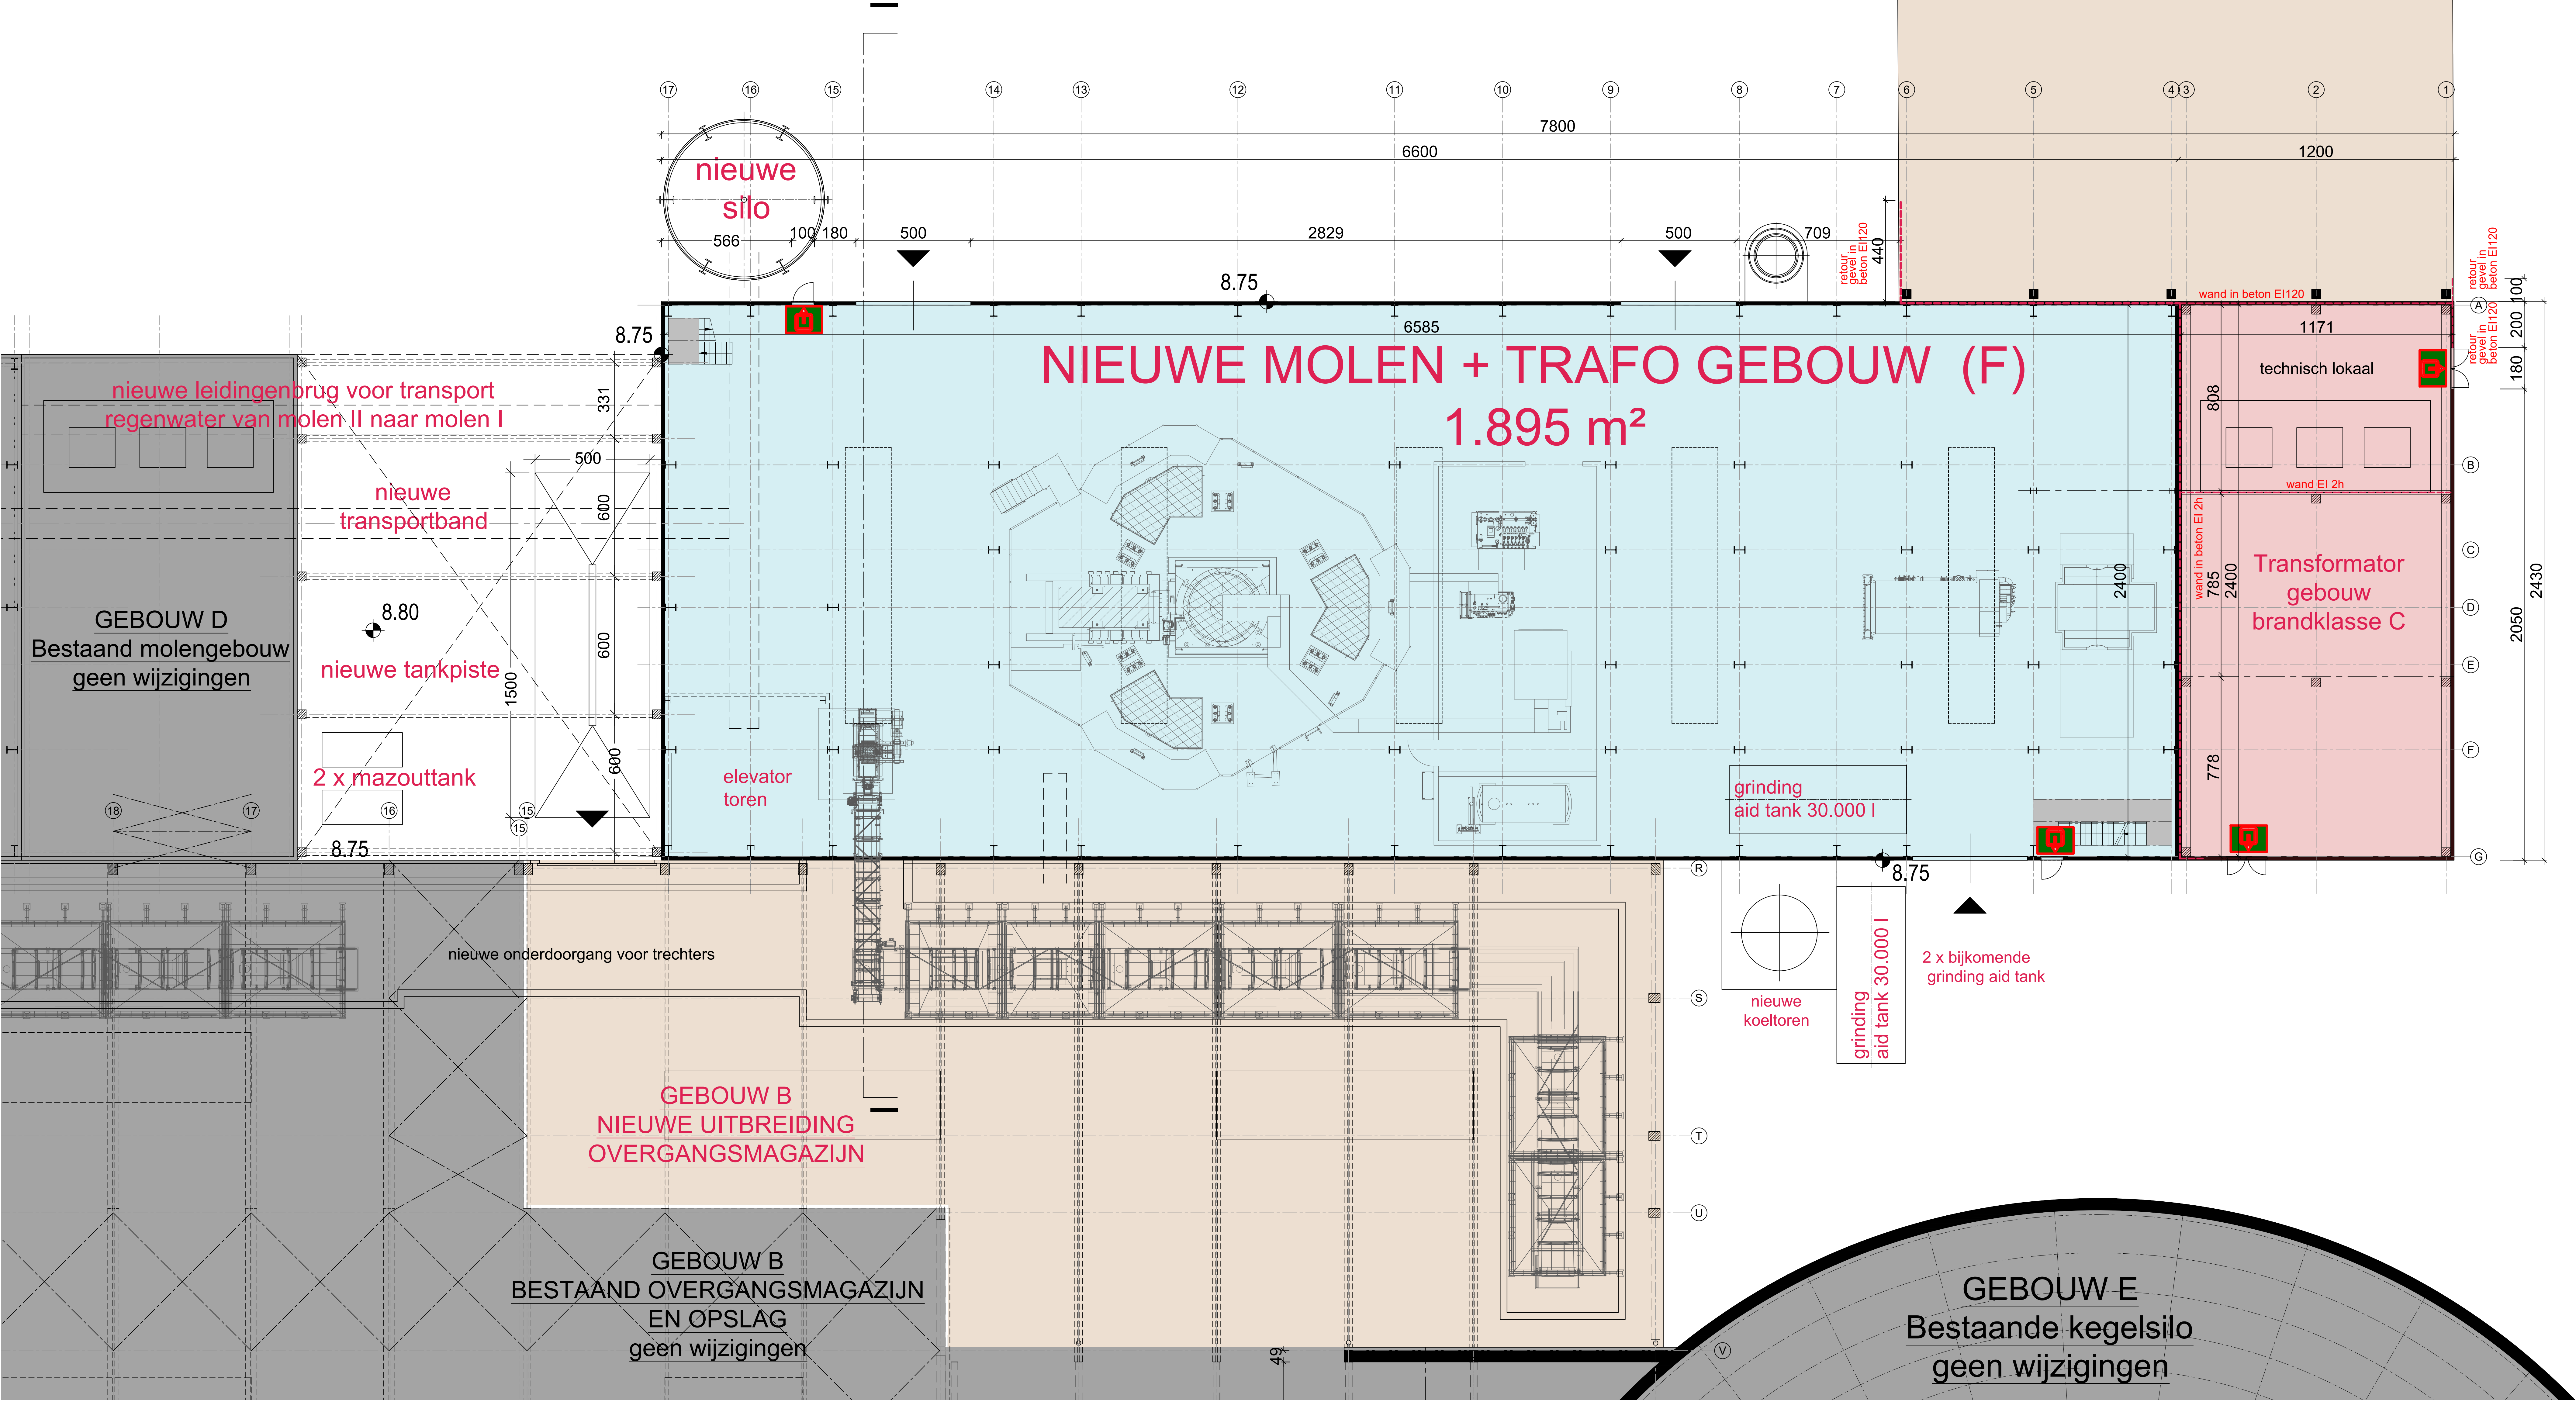

CEMMINERALS n.v.
Christoffel Columbuslaan 37
9042 Gent

datum: 22-04-2025 schaal: 1/100

BA_MOLEN-II_P_N_02_GRONDPLAN-PIV1