
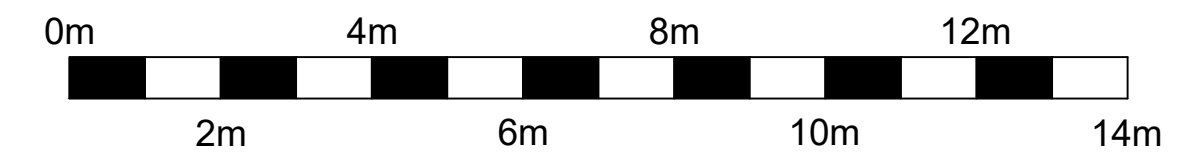
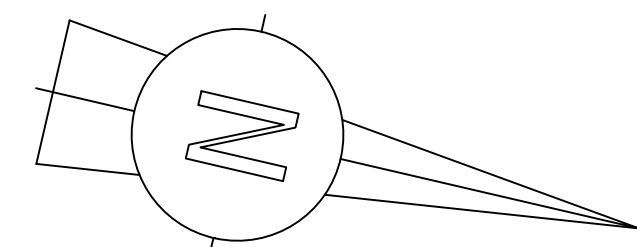


DEELS TE SLOPEN MAGAZIJN
GEBOUW A - kantoor en magazijn
grondplan
NIEUWE TOESTAND

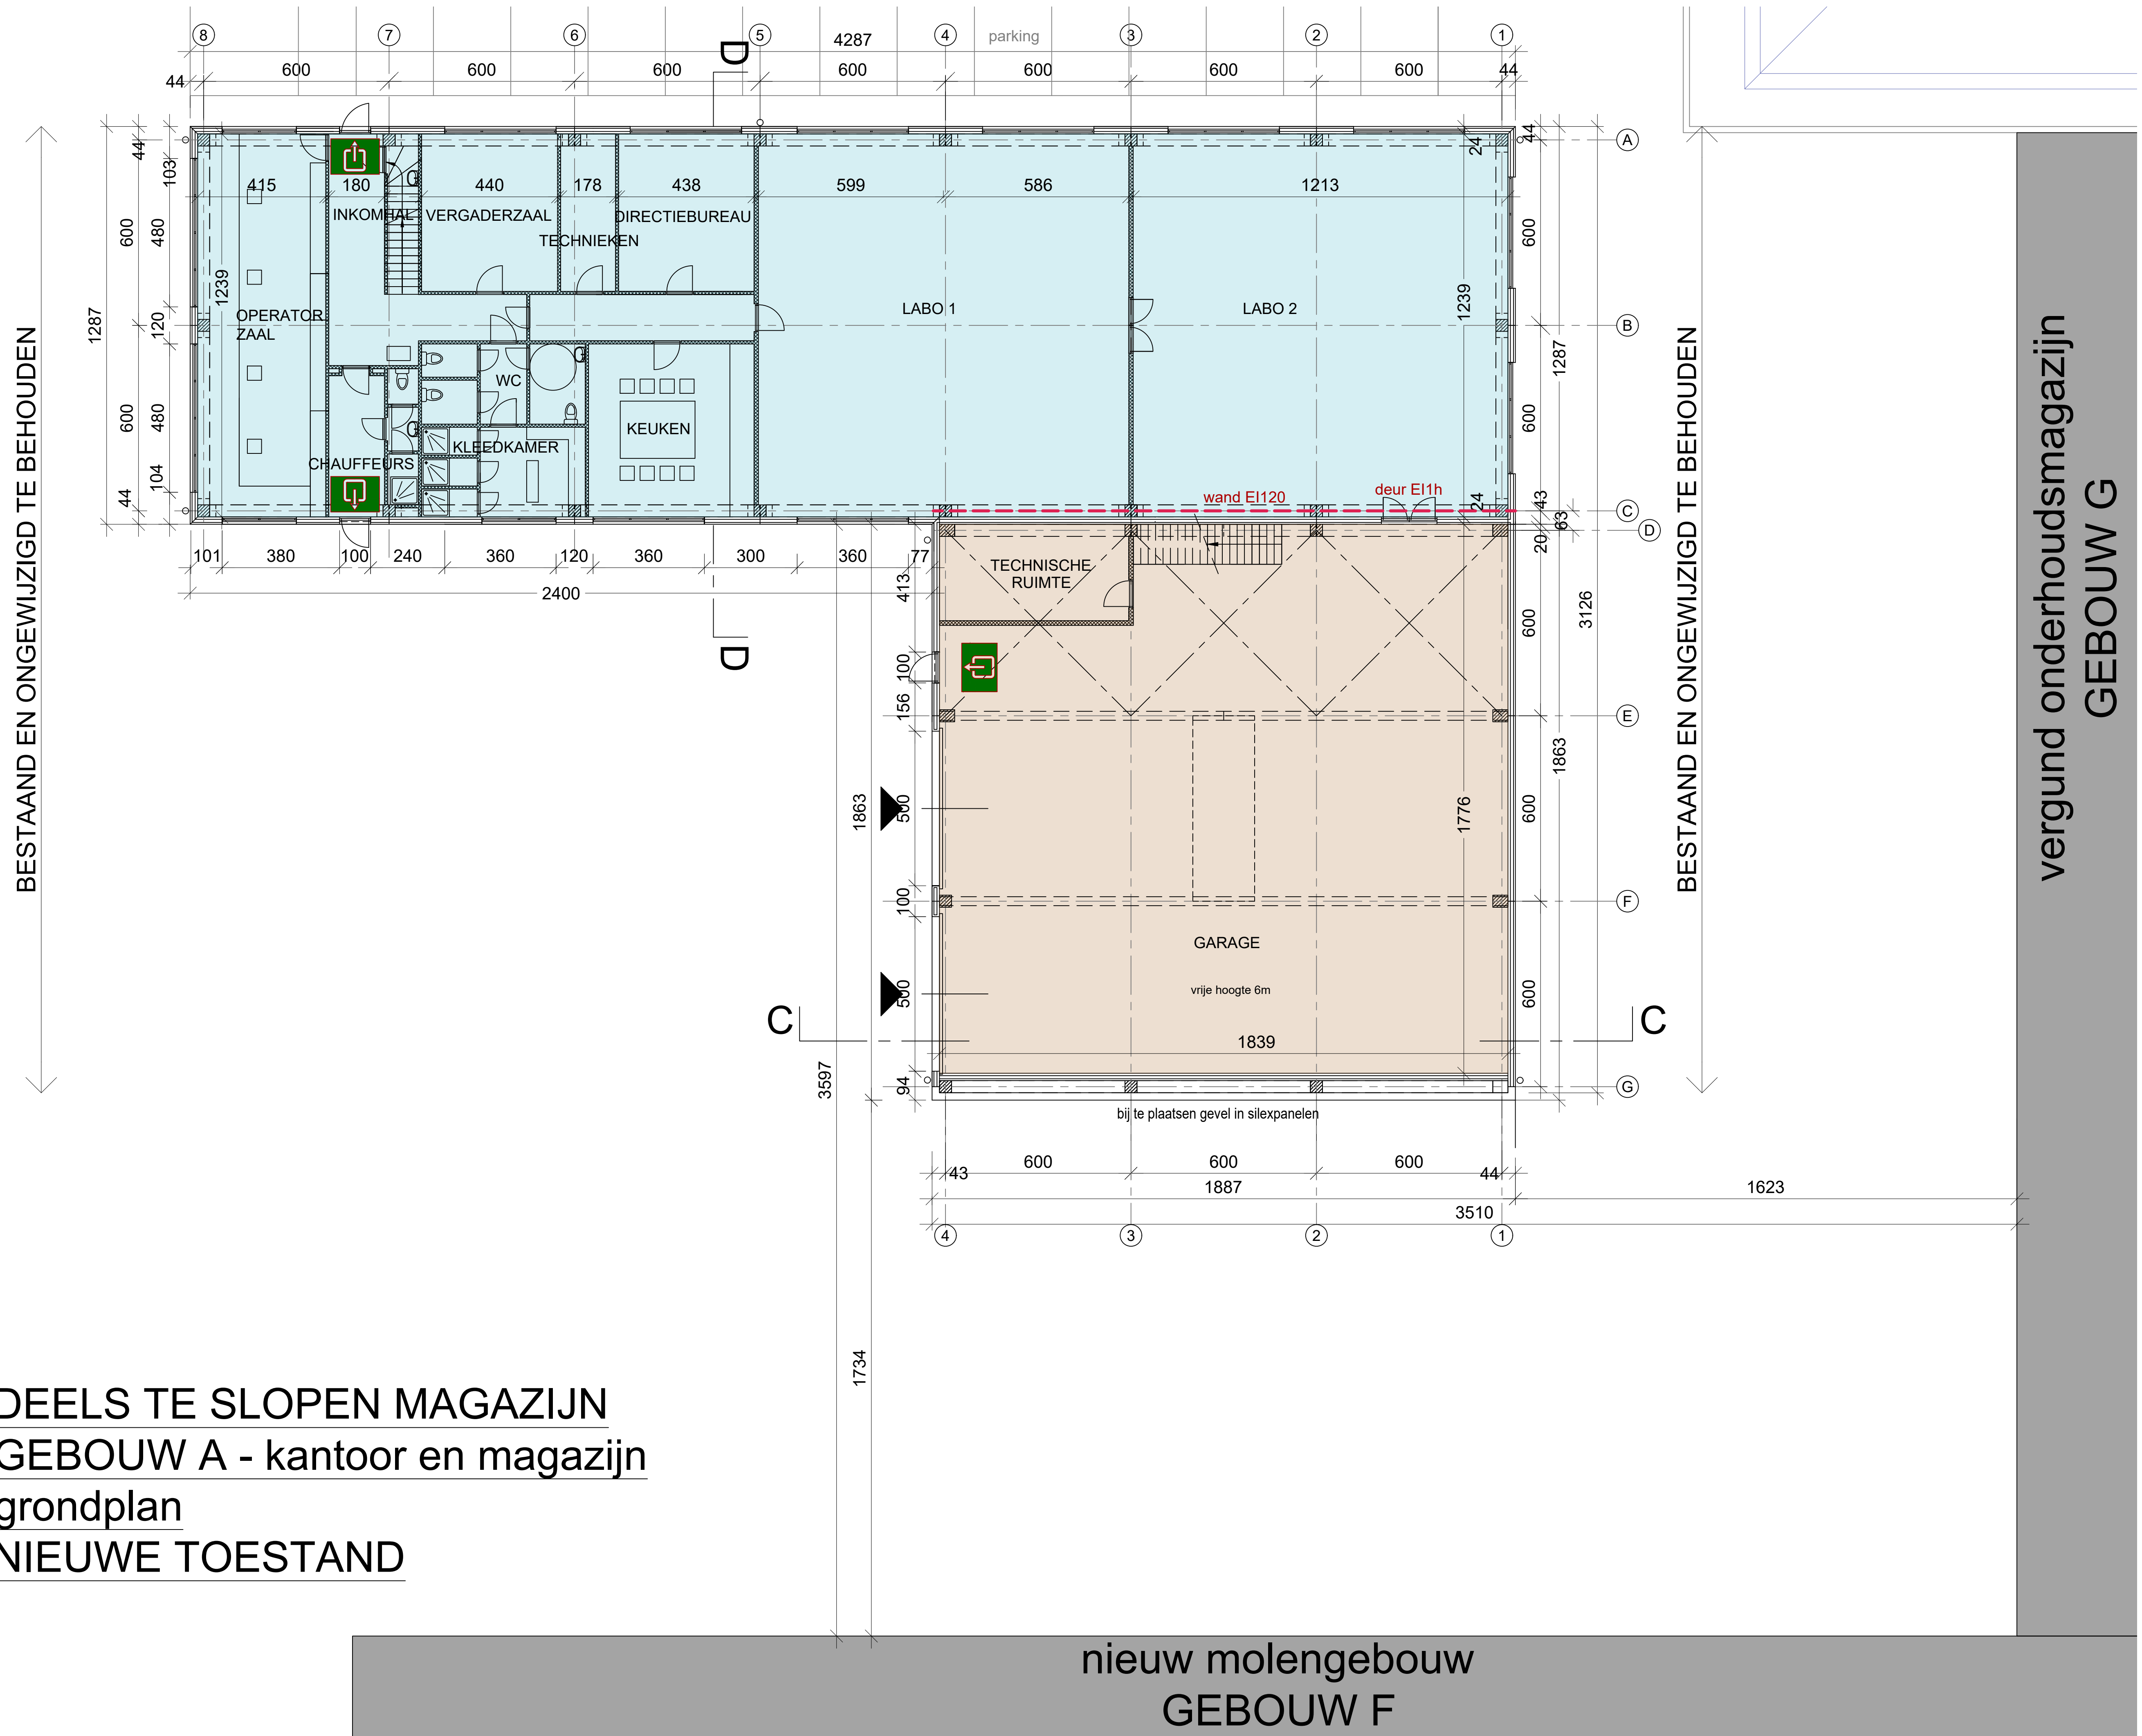

CEMMINERALS n.v.
Christoffel Columbuslaan 37
9042 Gent

datum: 22-04-2025 schaal: 1/100

BA_SLOOP-GEDEELTE-MAGAZIJN_P_N_02_GRONDPLAN-PIV1