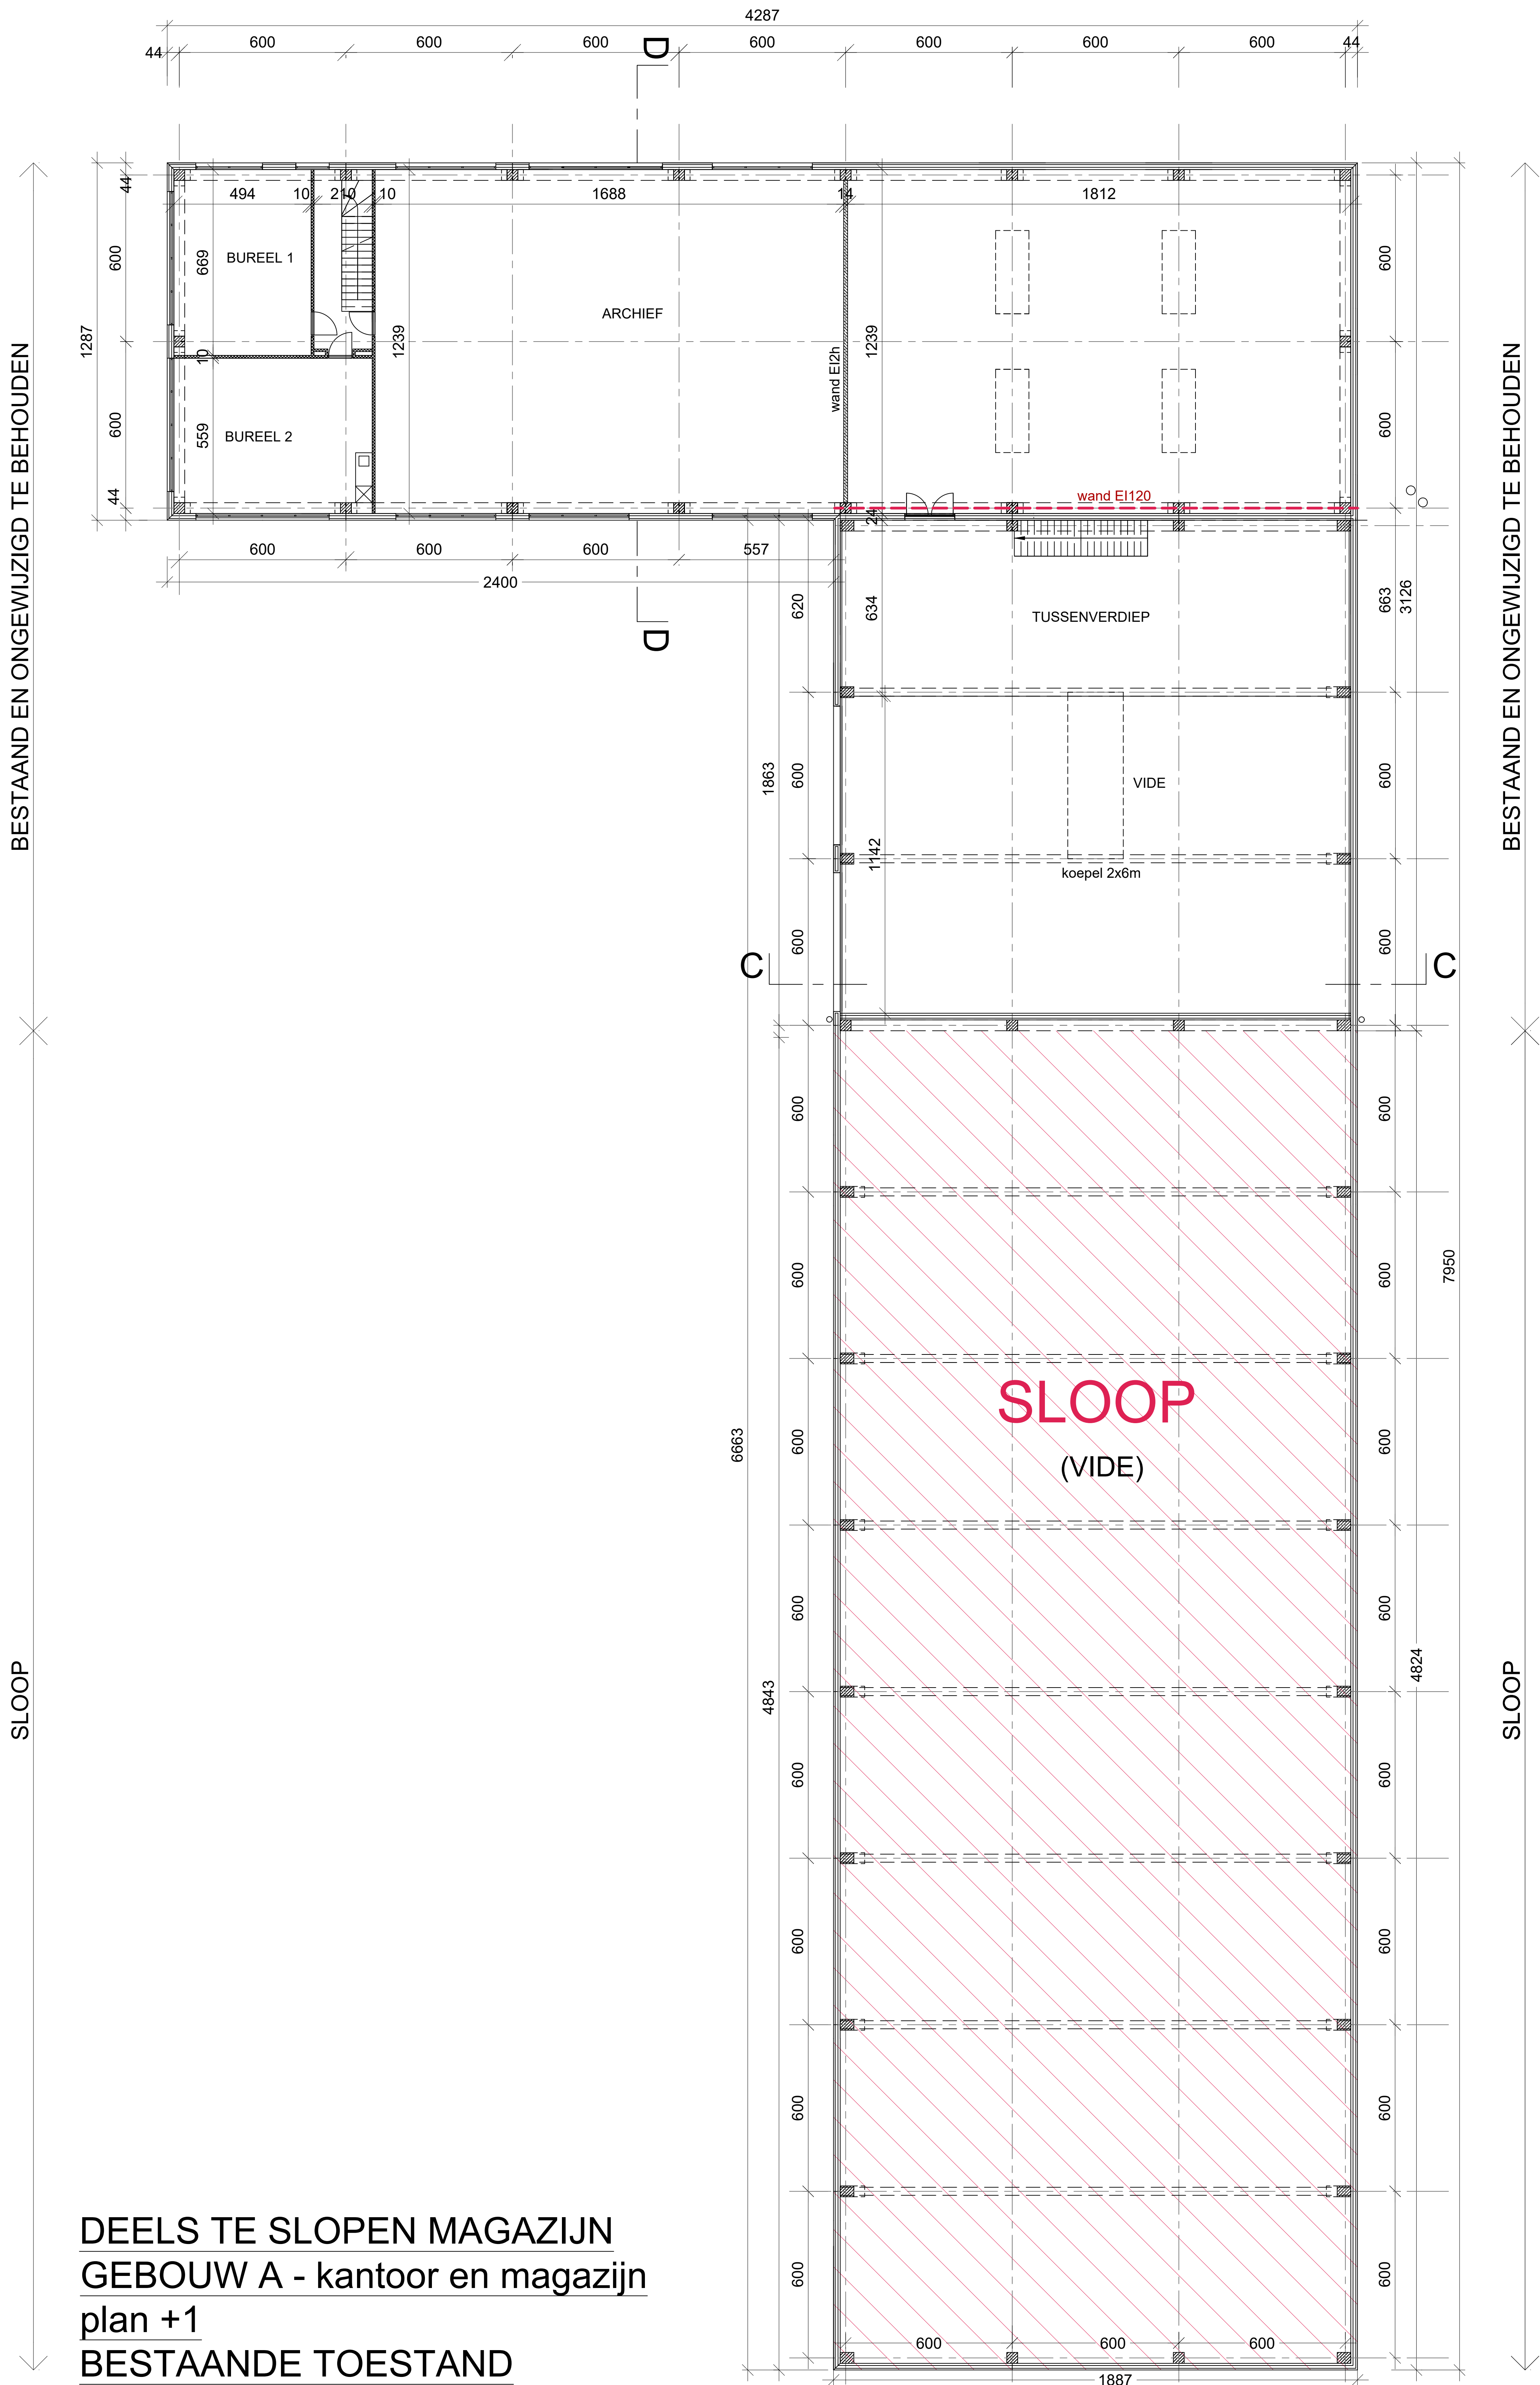


CEMMINERALS n.v.

Christoffel Columbuslaan 37
9042 Gent

datum: 22-04-2025

schaal: 1/100

BA_SLOOP-GEDEELTE-MAGAZIJN_P_B_03_PLAN+1-PIV1