


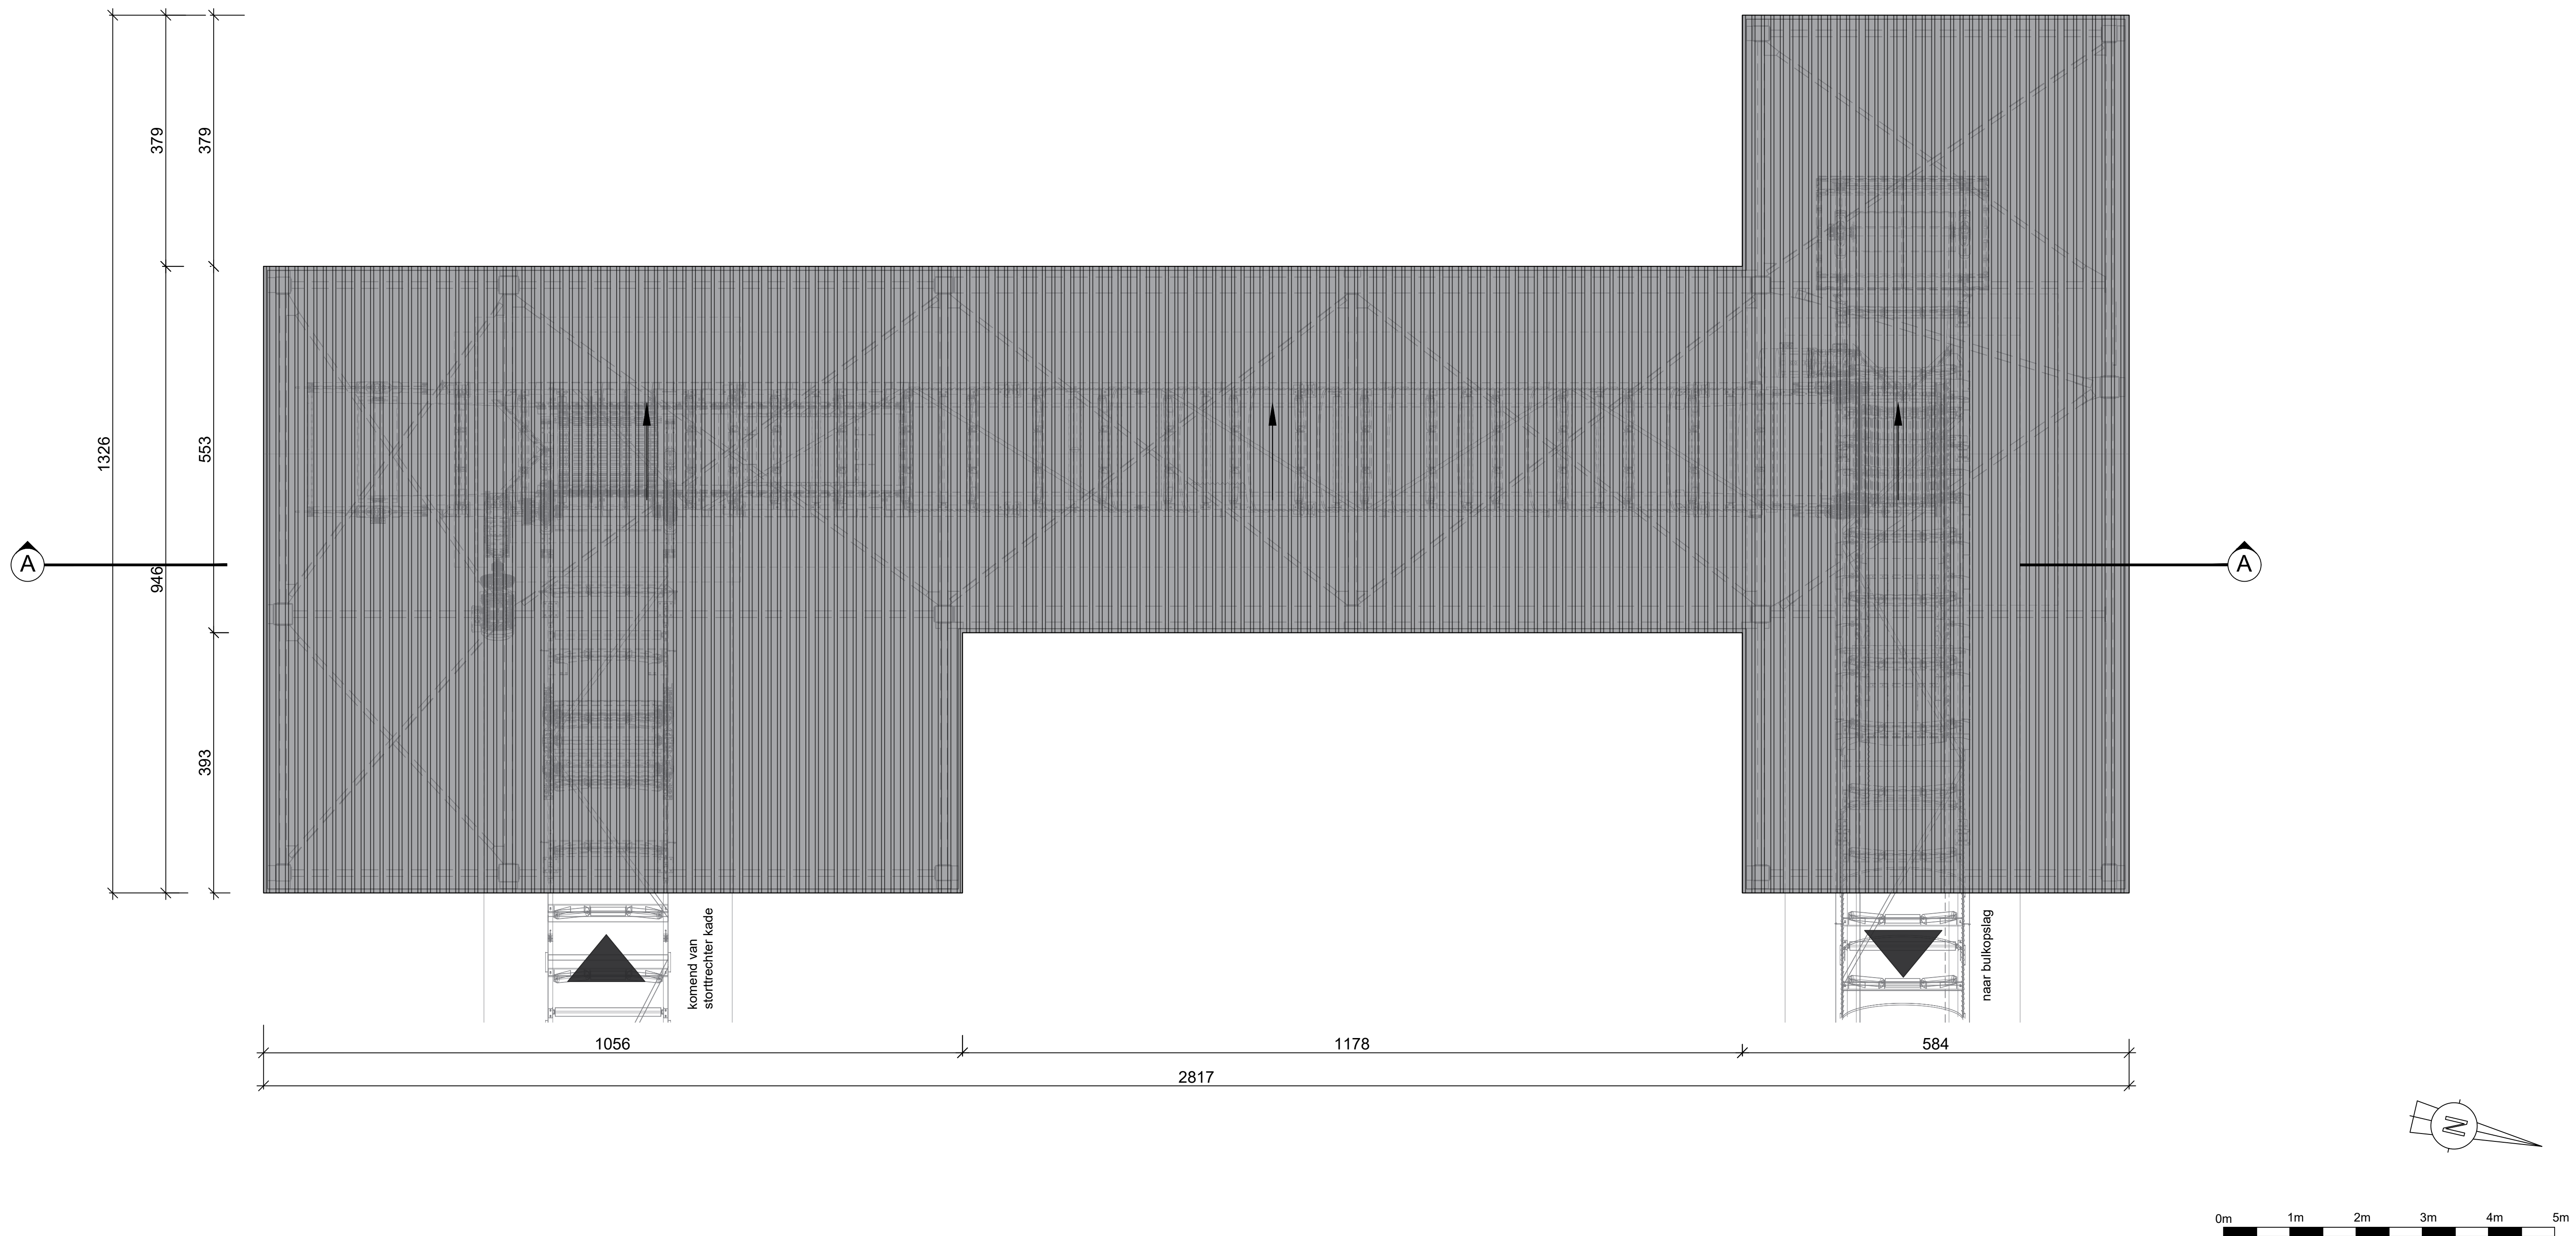

OVERKAPPING TRANSPORTBAND I
DAKENPLAN
NIEUWE TOESTAND

CEMMINERALS n.v. Christoffel Columbuslaan 37 9042 Gent	
datum: 22-04-2025	schaal: 1/50
BA_OVERKAPPING-TRANSPORTBAND-I_P_N_02_DAKENPLAN-PIV1	