

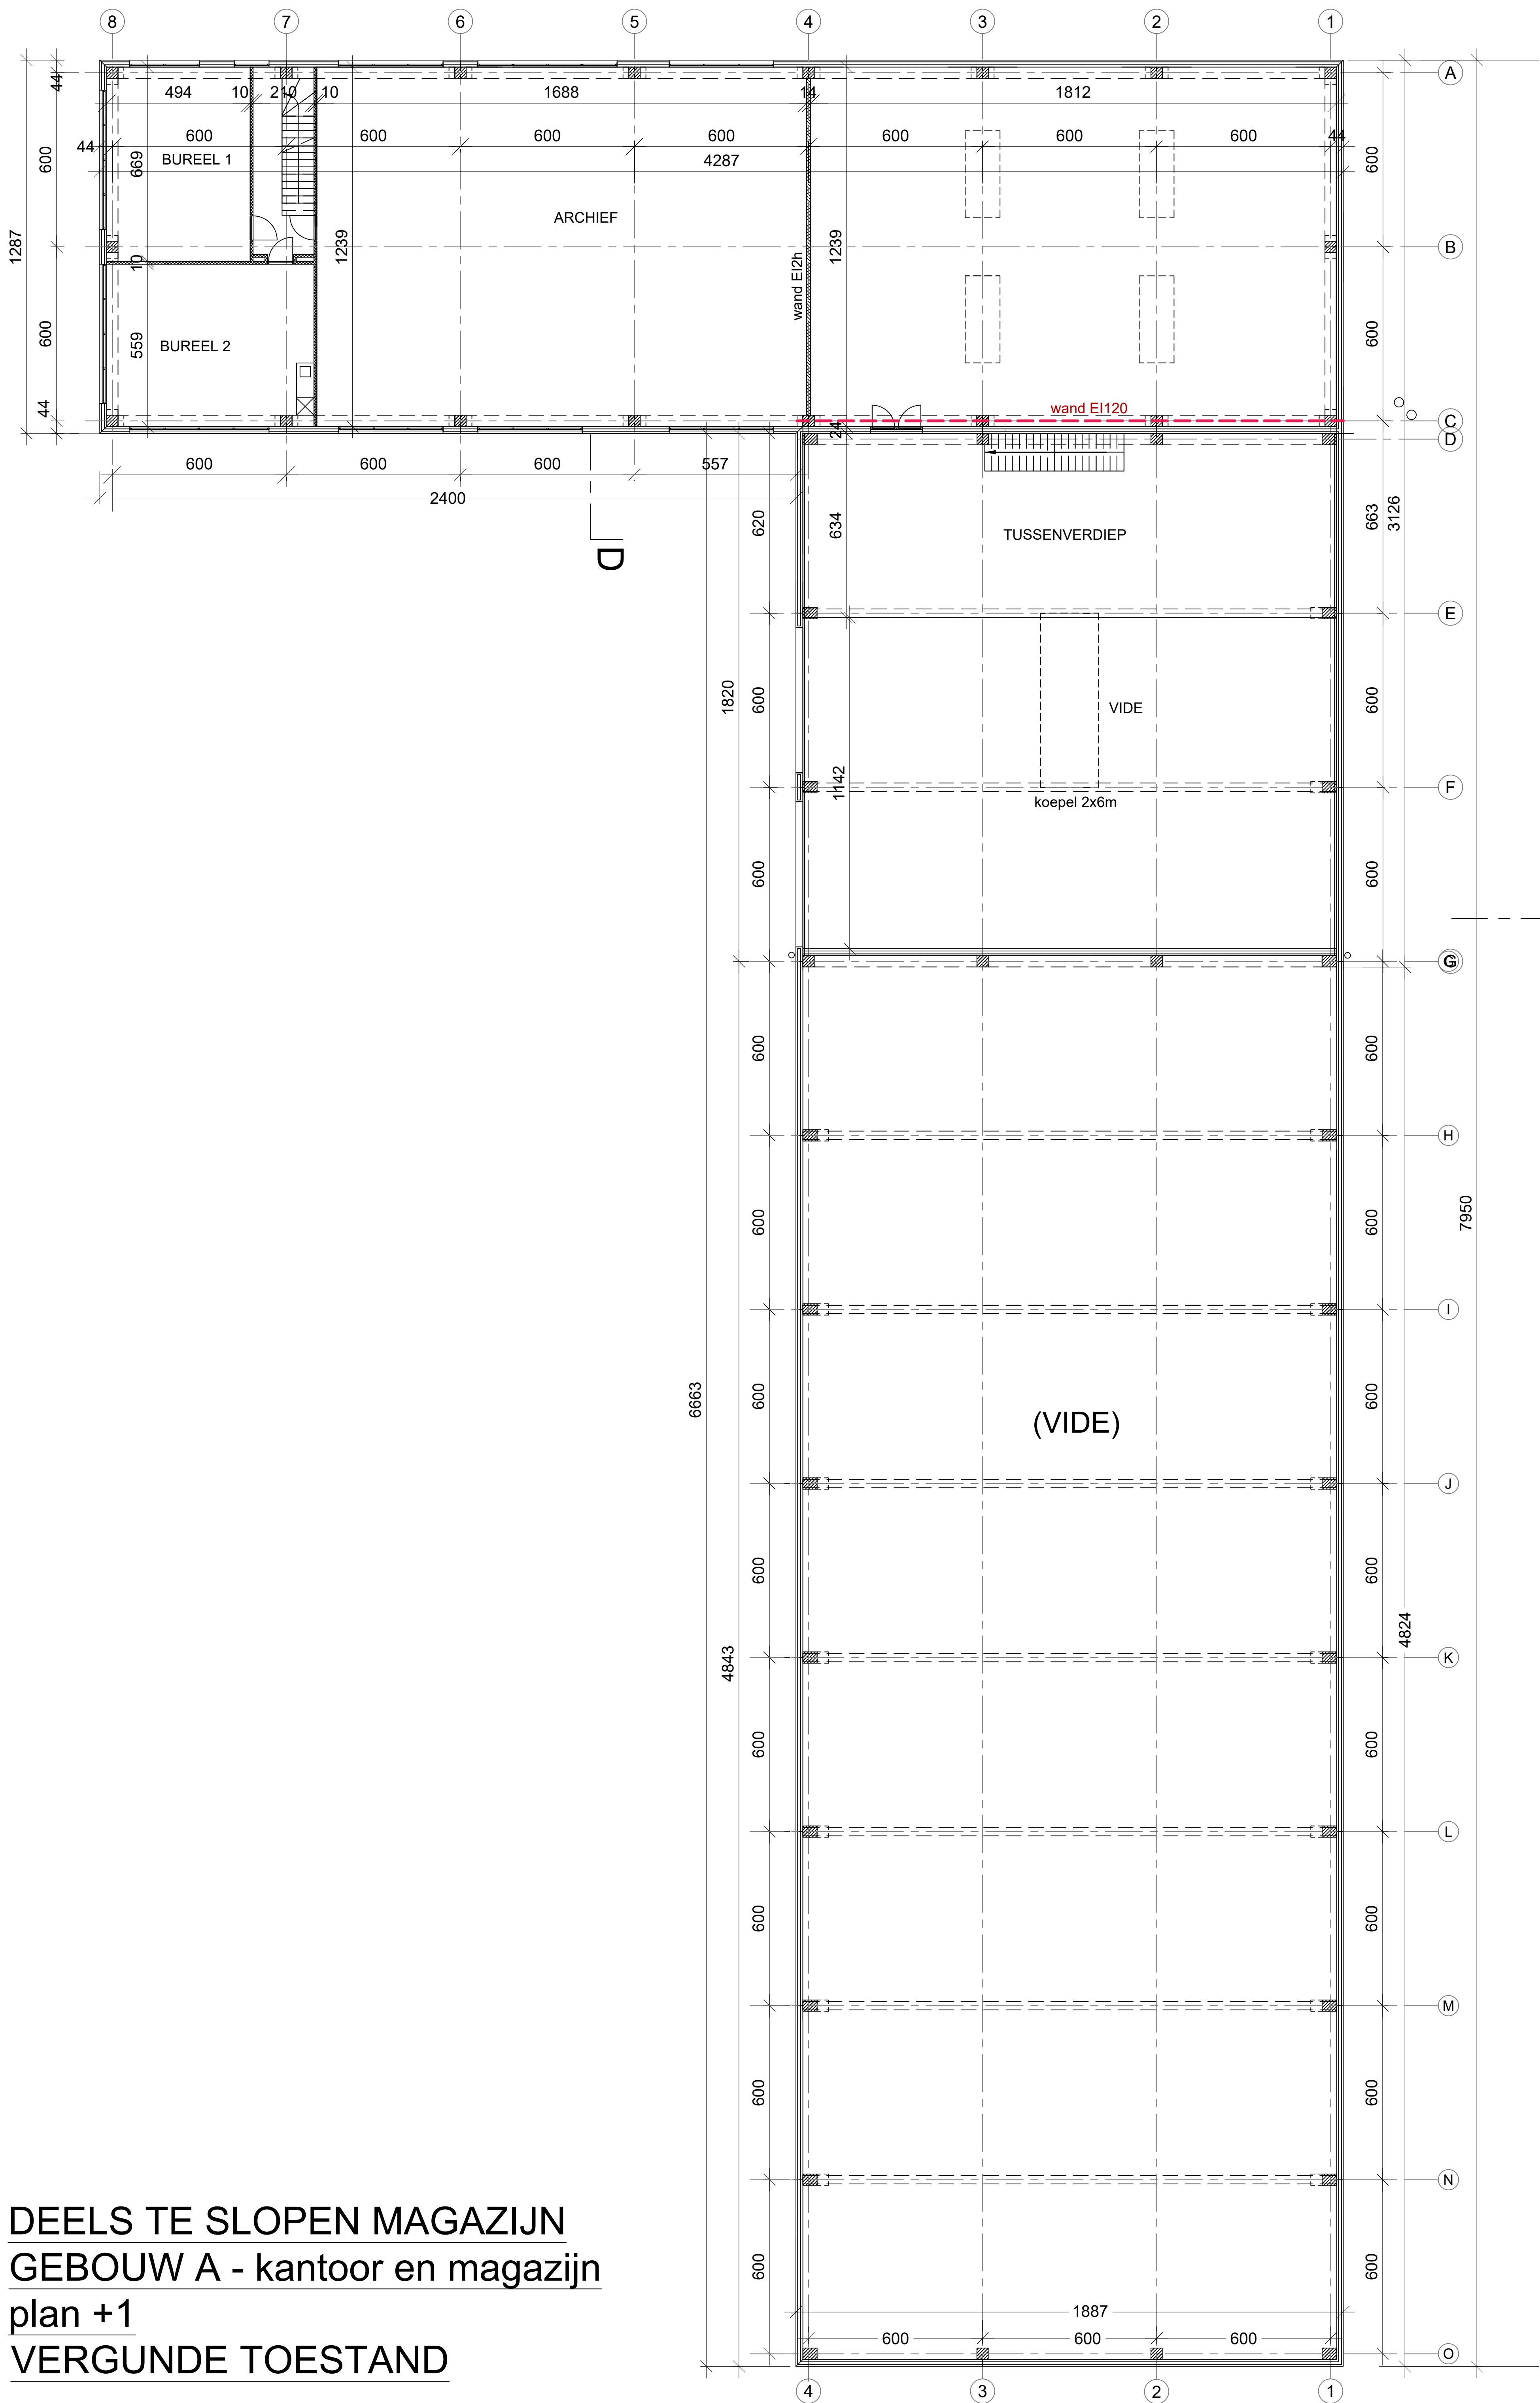


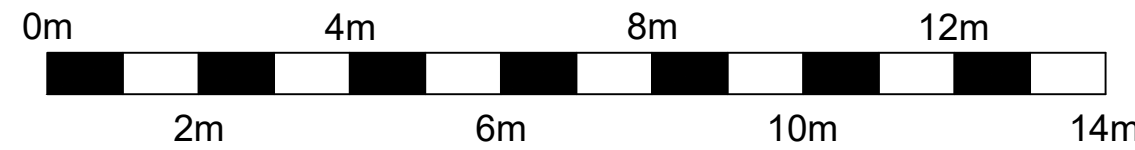

DEELS TE SLOPEN MAGAZIJN
GEBOUW A - kantoor en magazijn
plan +1
VERGUNDE TOESTAND

vergund onderhoudsmagazijn
GEBOUW G

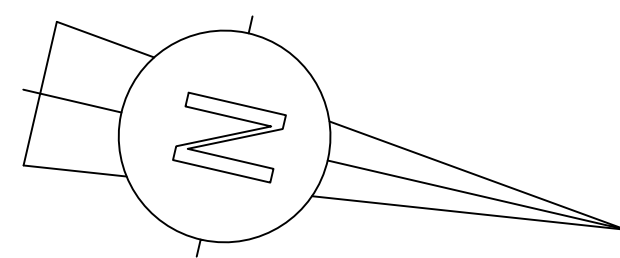

CEMMINERALS n.v.
Christoffel Columbuslaan 37
9042 Gent

datum: 22-04-2025 schaal: 1/100

BA_SLOOP-GEDEELTE-MAGAZIJN_P_V_03_PLAN+1-PIV1