



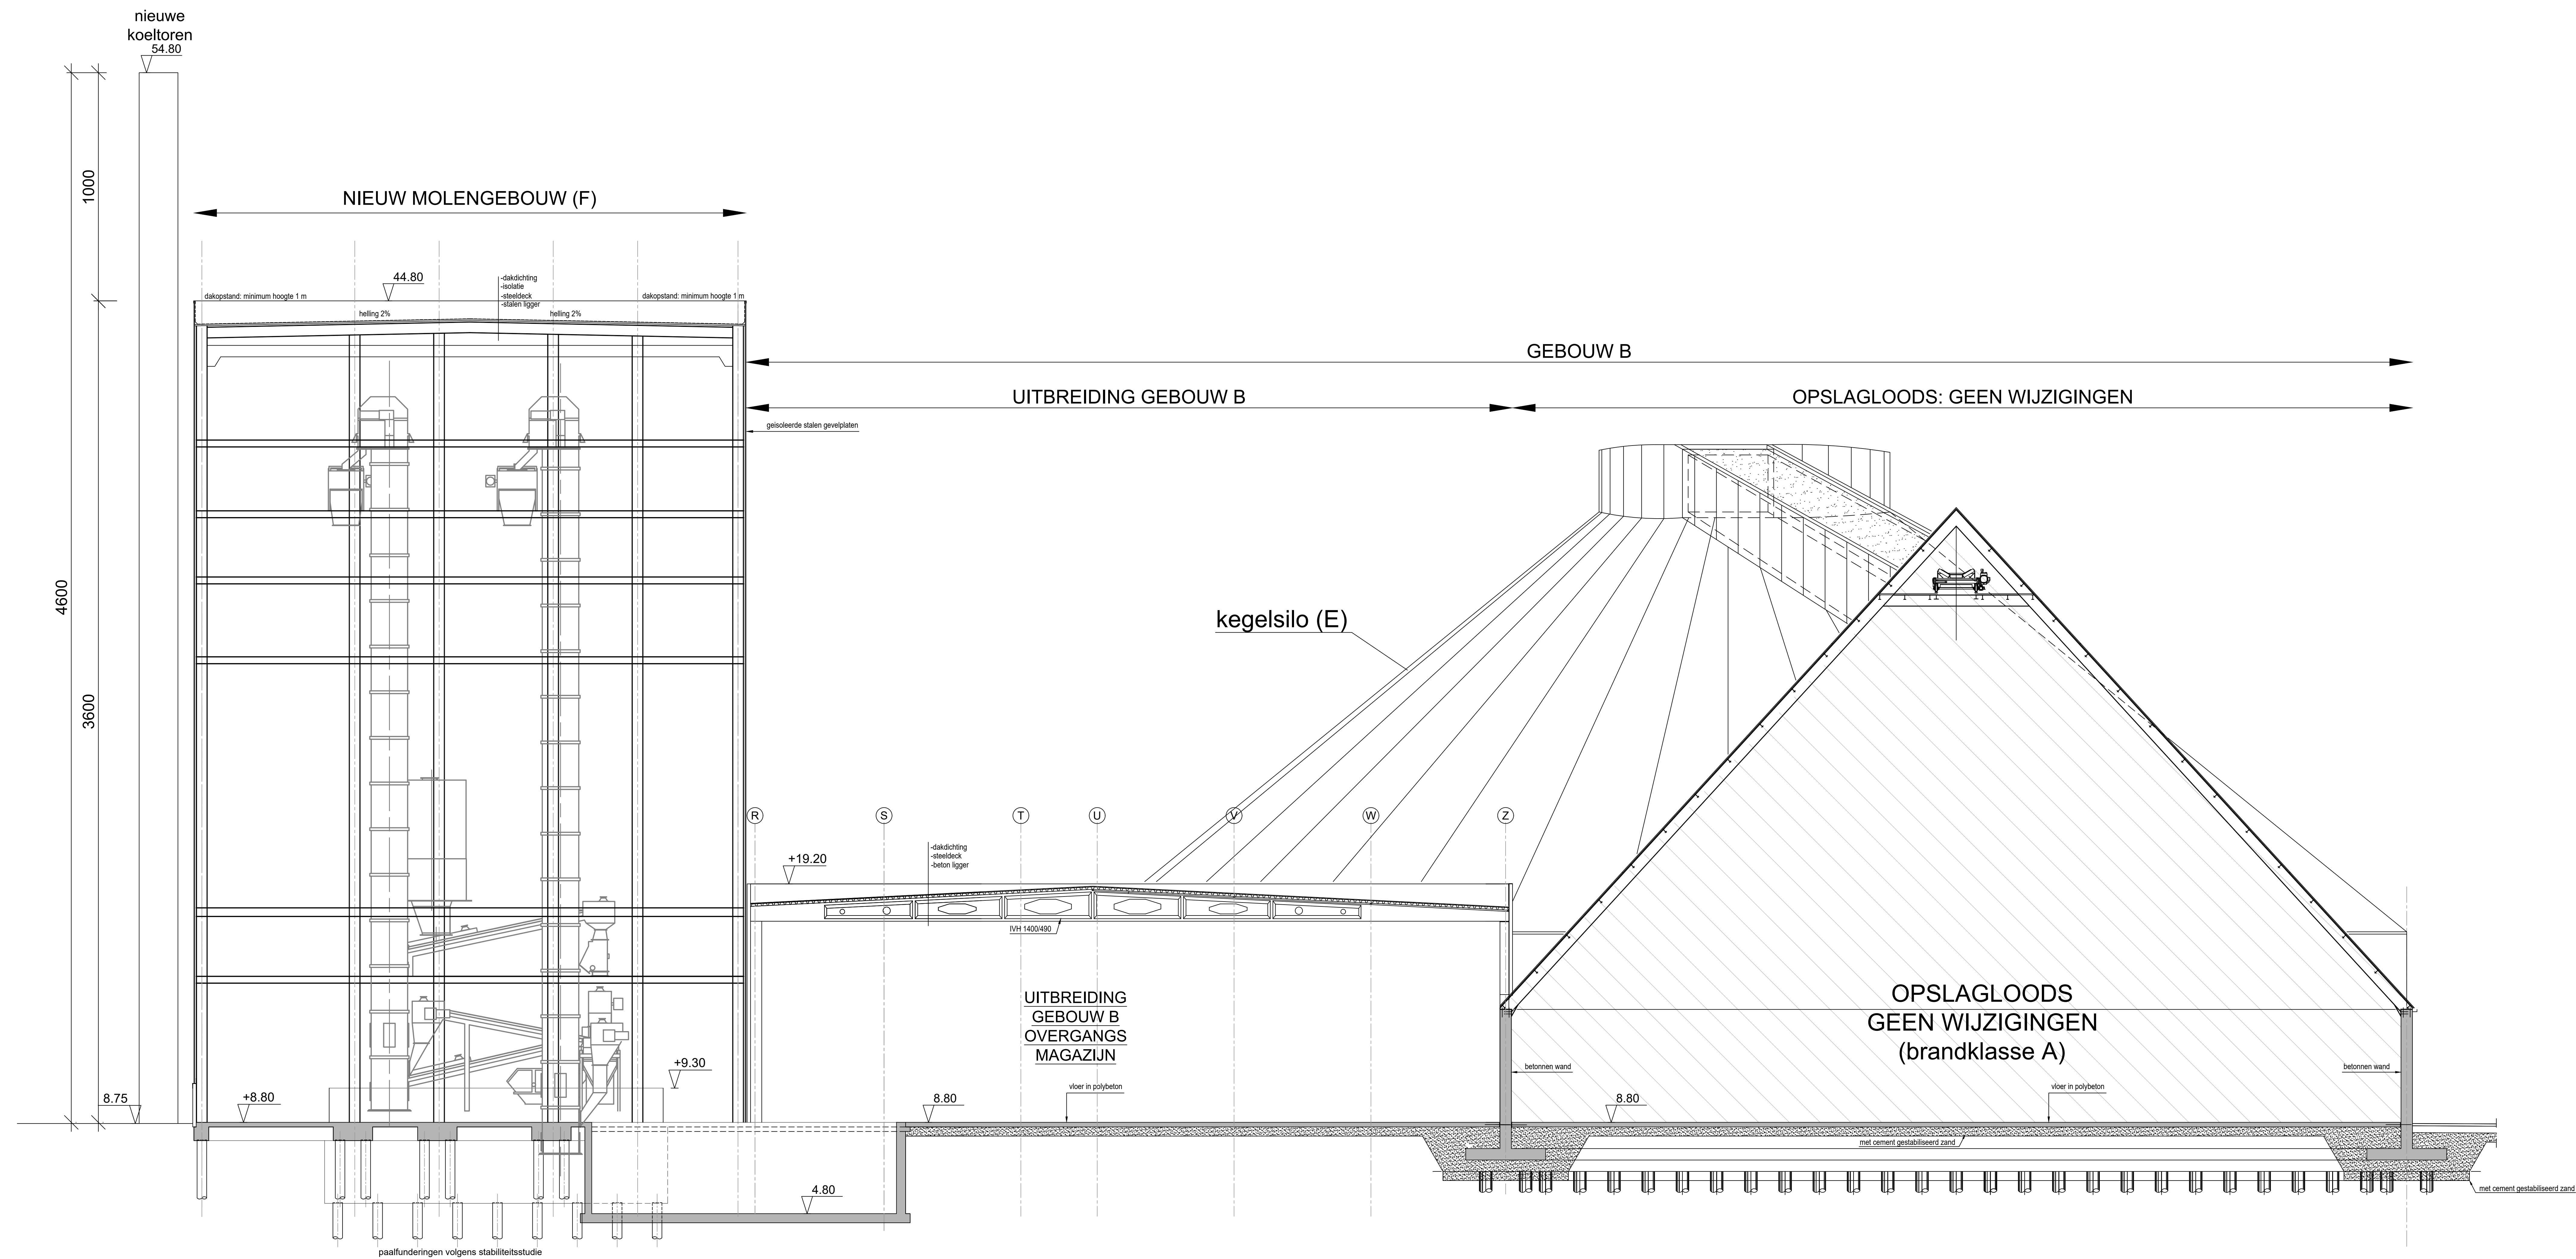

GEBOUW F - NIEUW MOLENGEBOUW
SNEDE I - NIEUW

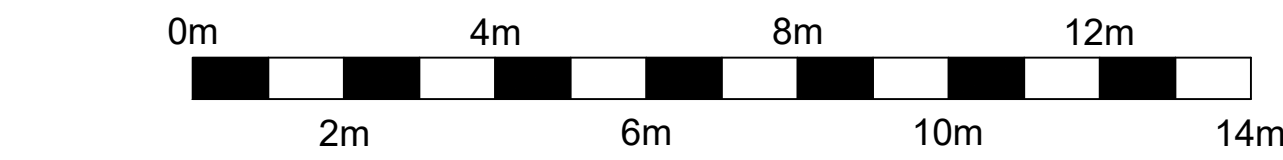

CEMMINERALS n.v.
Christoffel Columbuslaan 37
9042 Gent

datum: 22-04-2025

schaal: 1/100

BA_MOLEN-II_S_N_01_SNEDE-AA-PIV1