


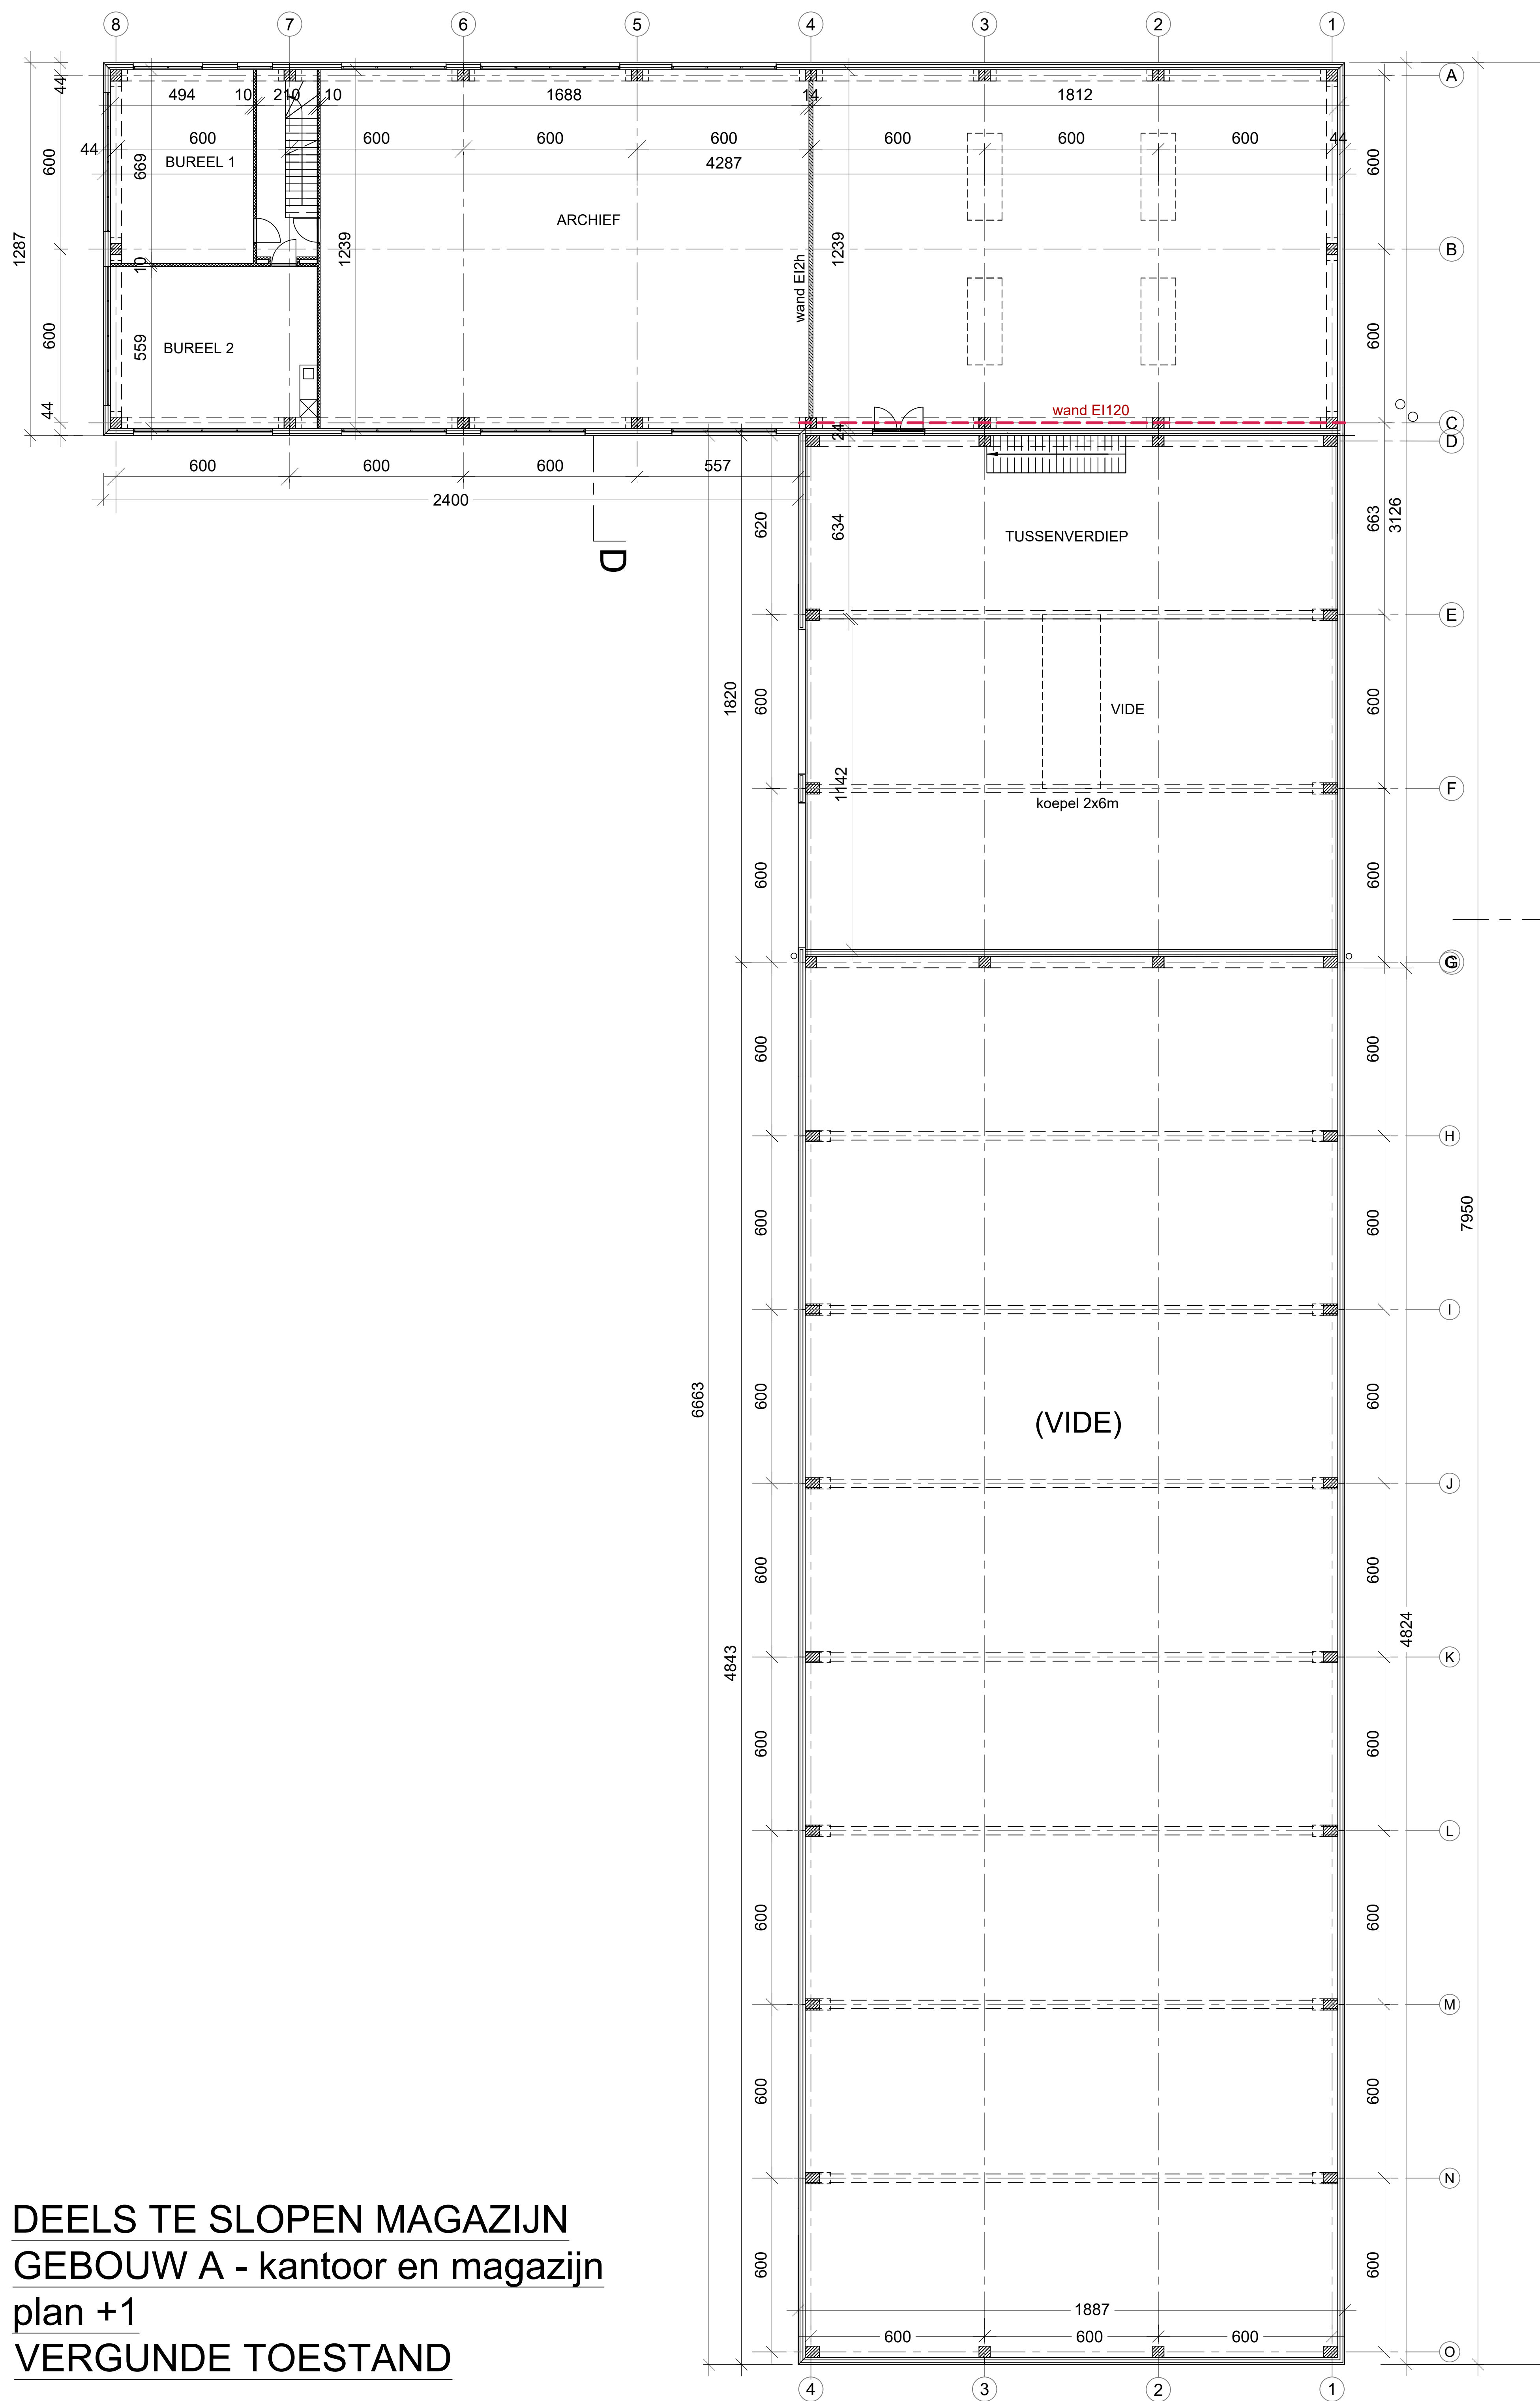

DEELS TE SLOPEN MAGAZIJN
GEBOUW A - kantoor en magazijn
plan +1
VERGUNDE TOESTAND

vergund onderhoudsmagazijn
GEBOUW G

