

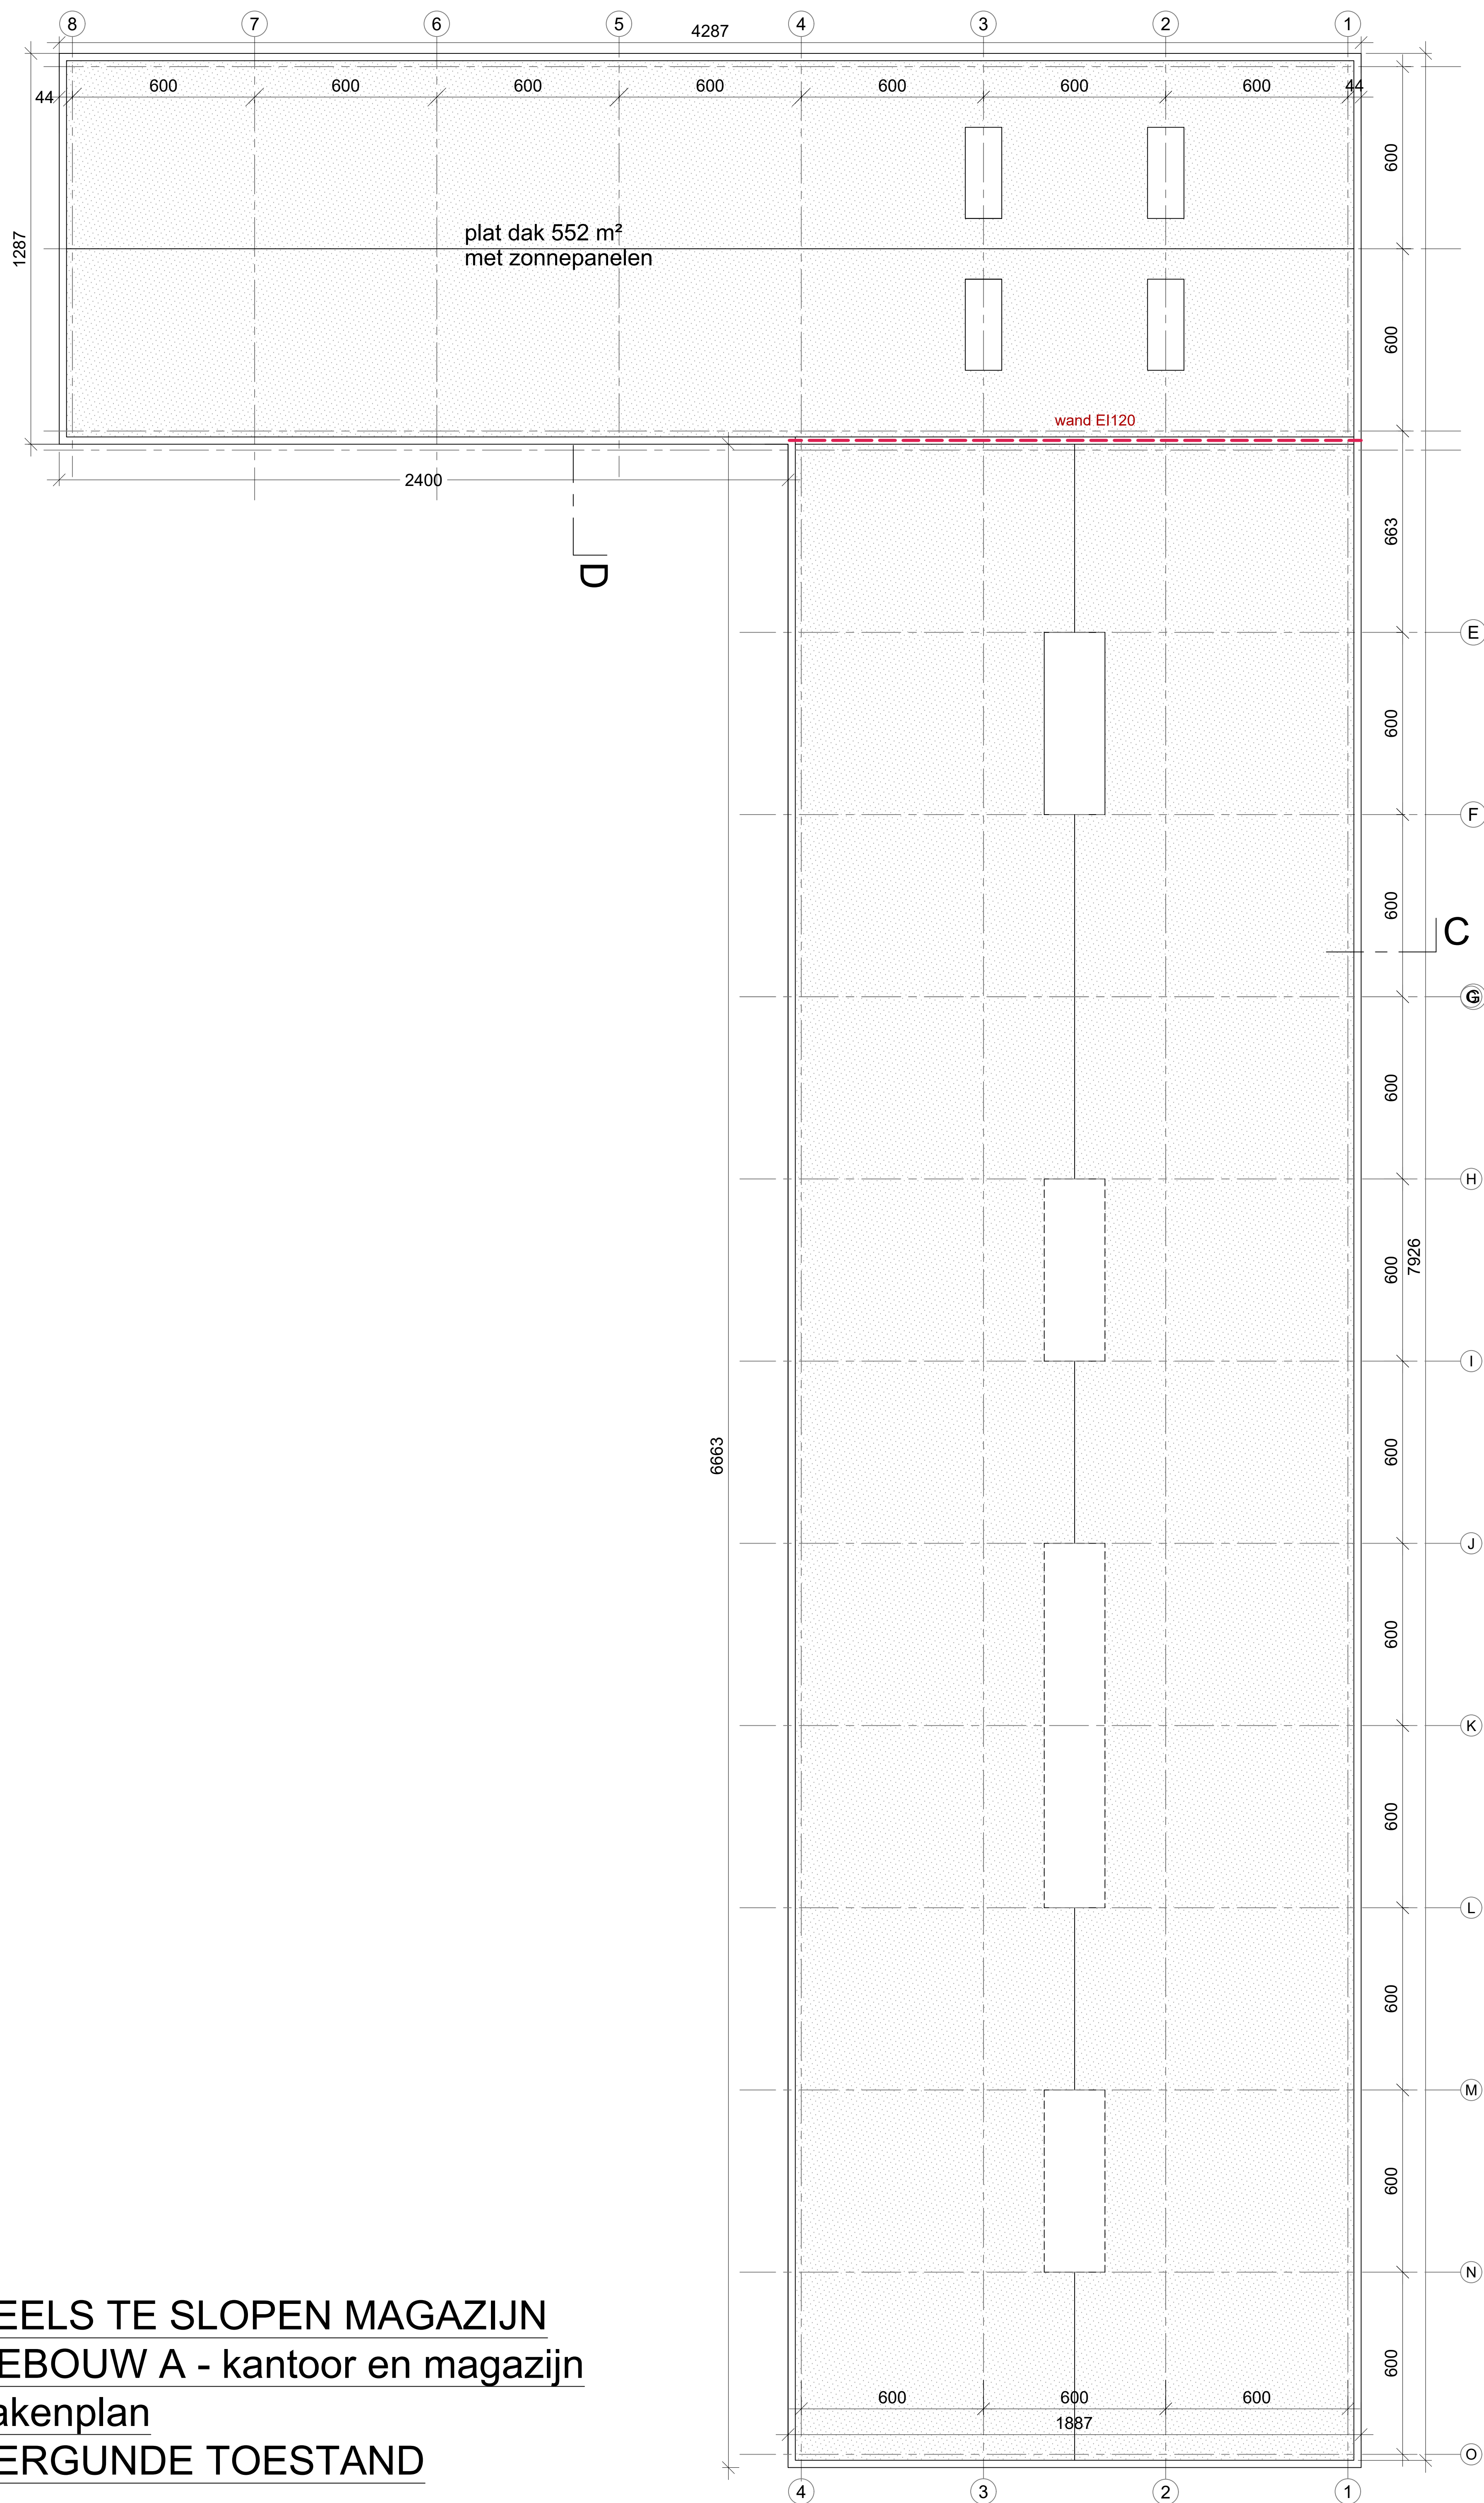


DEELS TE SLOPEN MAGAZIJN
GEBOUW A - kantoor en magazijn
dakenplan
VERGUNDE TOESTAND

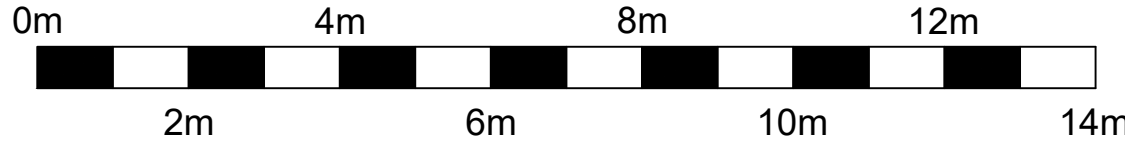

vergund onderhoudsmagazijn
GEBOUW G

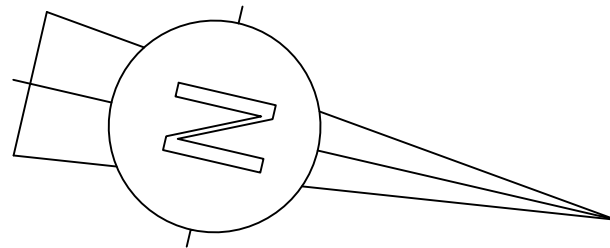

CEMMINERALS n.v.
Christoffel Columbuslaan 37
9042 Gent

datum: 22-04-2025 schaal: 1/100

BA_SLOOP-GEDEELTE-MAGAZIJN_P_V_04_DAKENPLAN-PIV1