


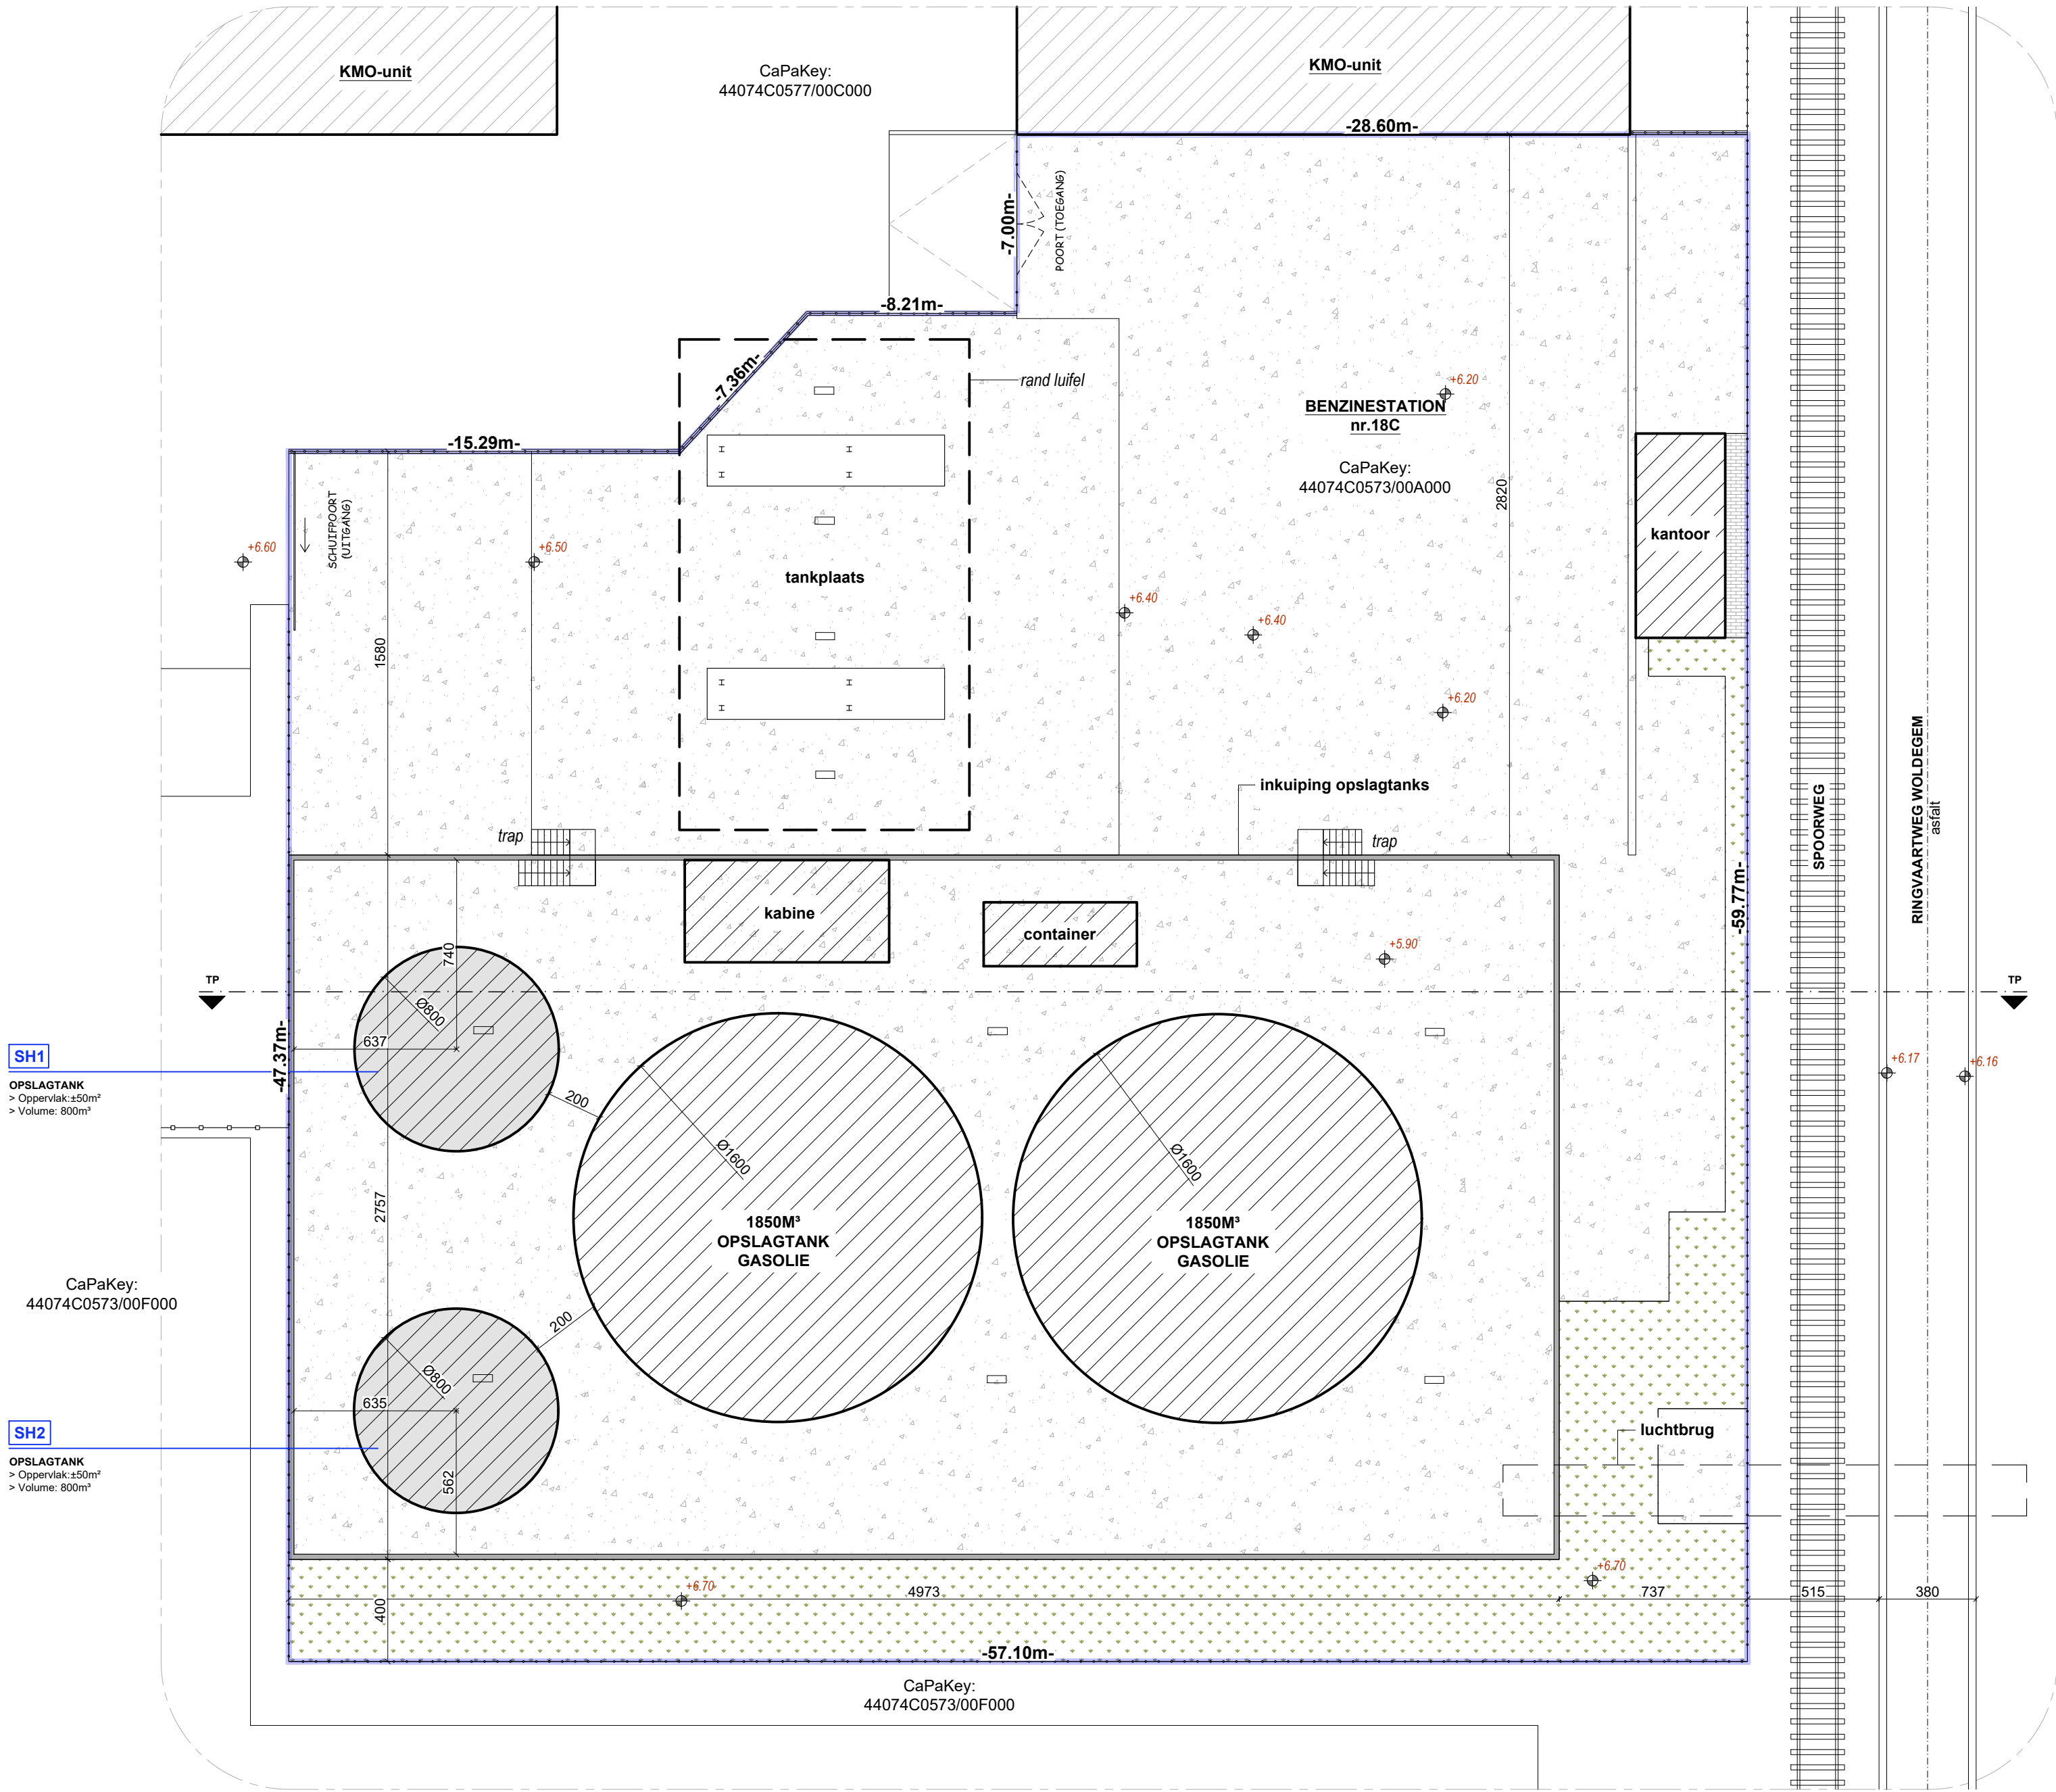

SH1
OPSLAGTANK
> Oppervlakt: ±50m²
> Volume: 800m³

SH2
OPSLAGTANK
> Oppervlakt: ±50m²
> Volume: 800m³

CaPaKey:
44074C0573/00F000

CaPaKey:
44074C0573/00F000

LEGENDE INPLANTINGSPLAN
De toestand op de site (bestaand en/of nieuw) wordt weergegeven in een veld bij voor het grondvlak (1,5m boven het maaiveld). De eventuele oversteken op verdiepingen en/of dakconstructies worden aangegeven in zijdelingse lijnen.

- SH1: stedenbouwkundige handelingen
- SH1: ingedeelde inrichting of activiteit (IOA) + rubrieknummer
- constructies, onderdeel van de aanvraag
- constructies, geen onderdeel van de aanvraag
- visuele perceelsgrens
- afsluiting
- foto-standpunt
- +0.20: aanduiding hoogtes van terrein
- gras / lage begroeiing
- verharding in beton
- verharding in klinkers