





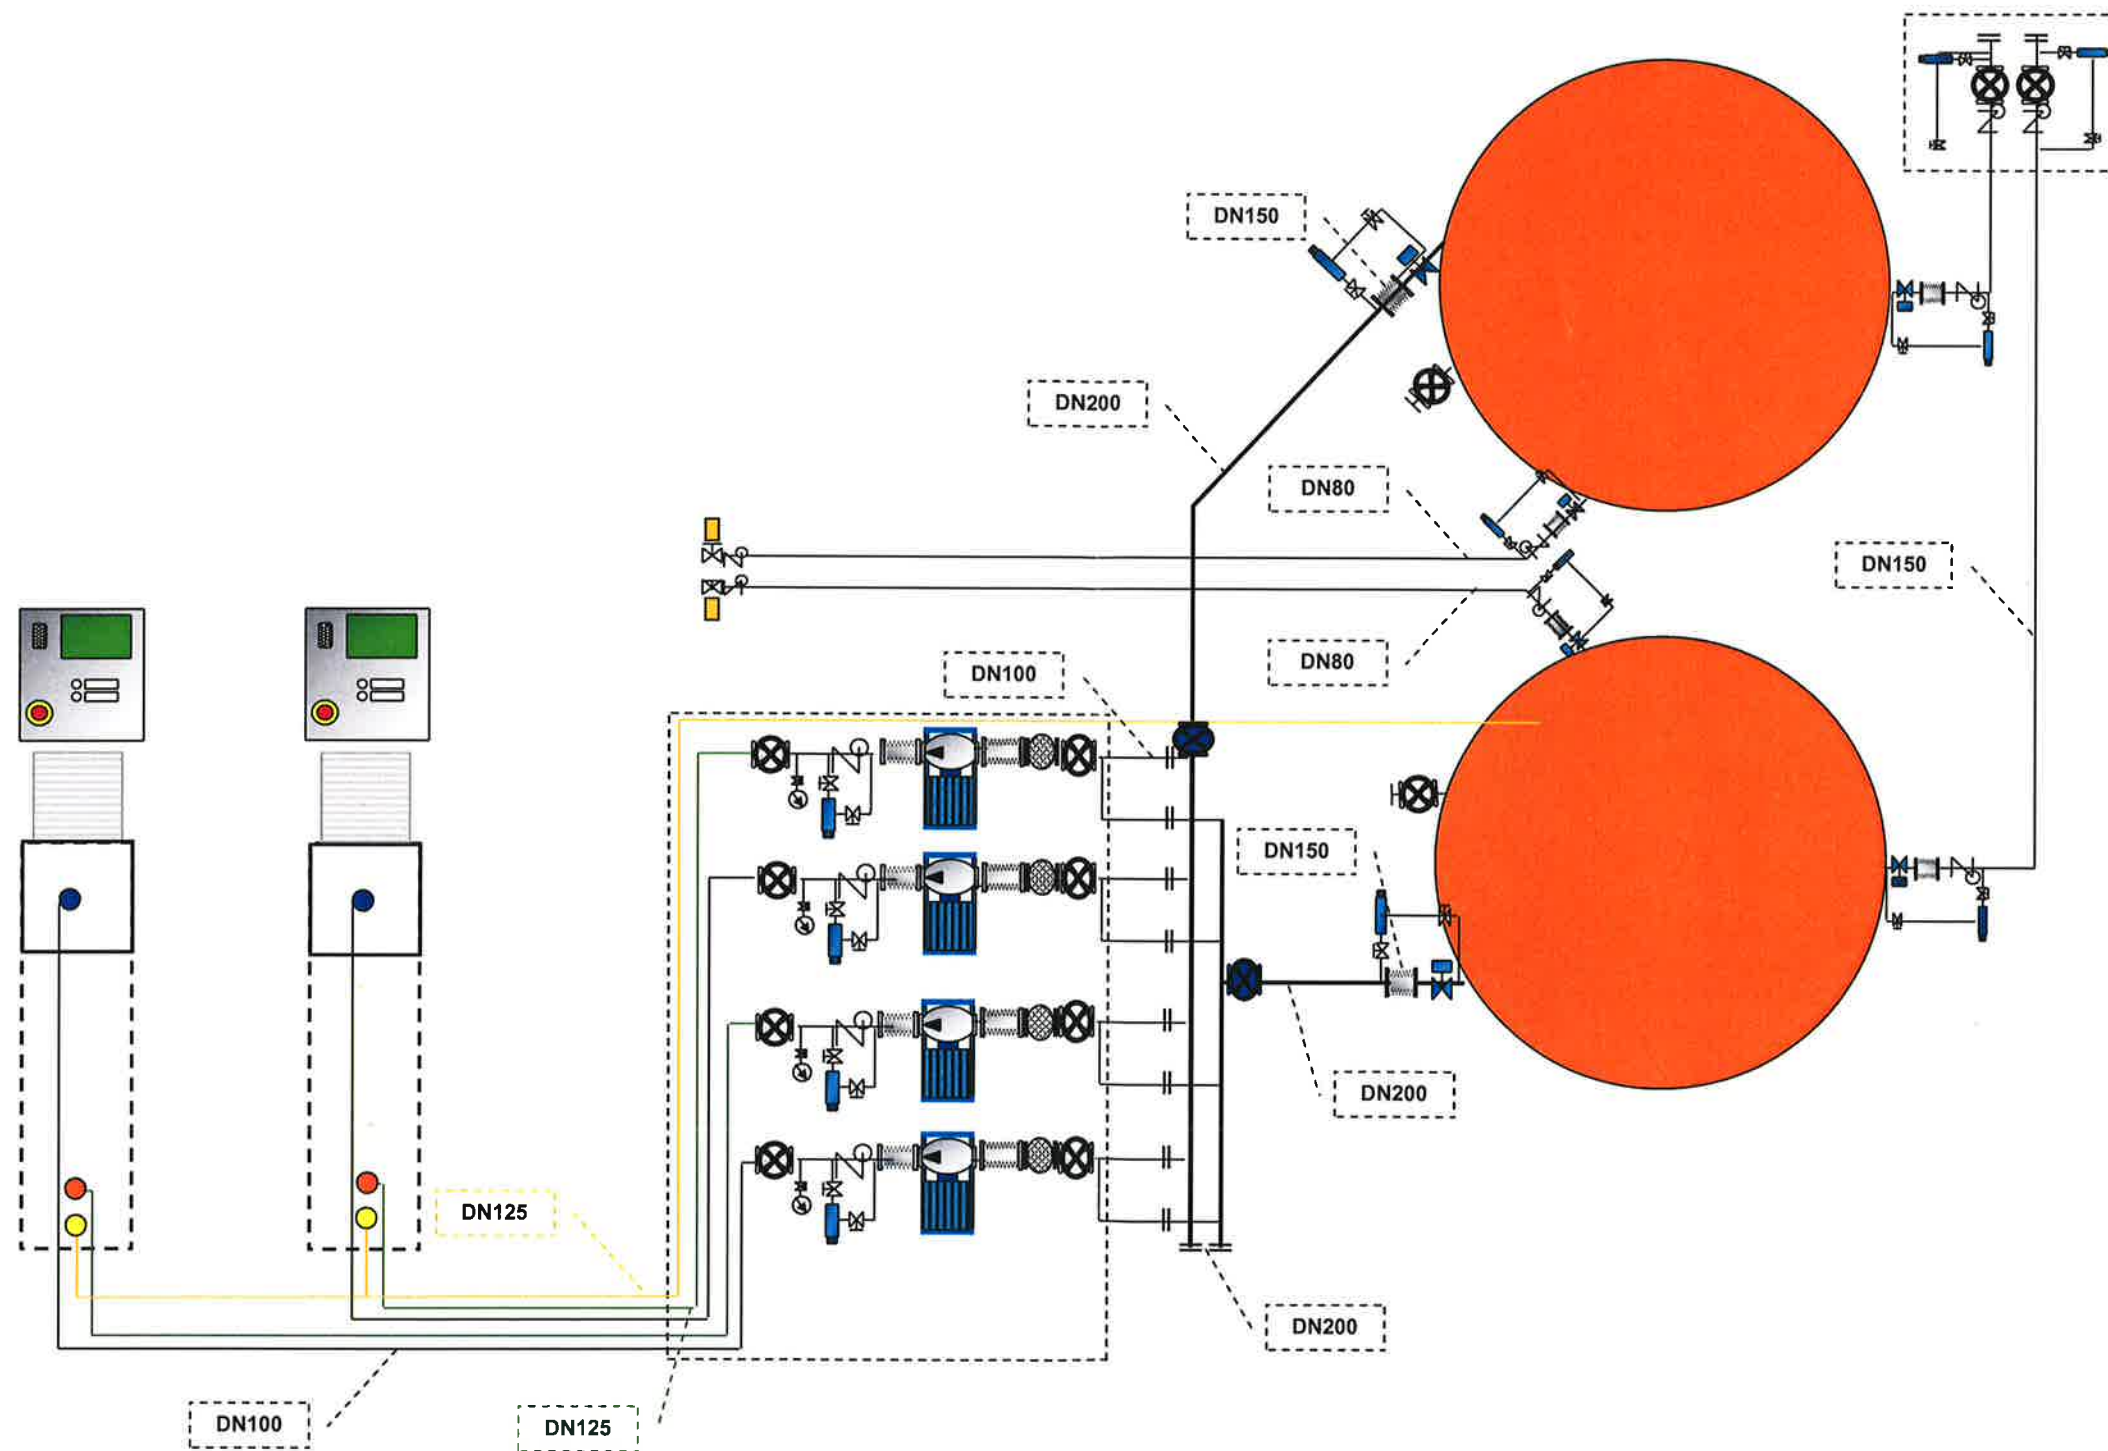

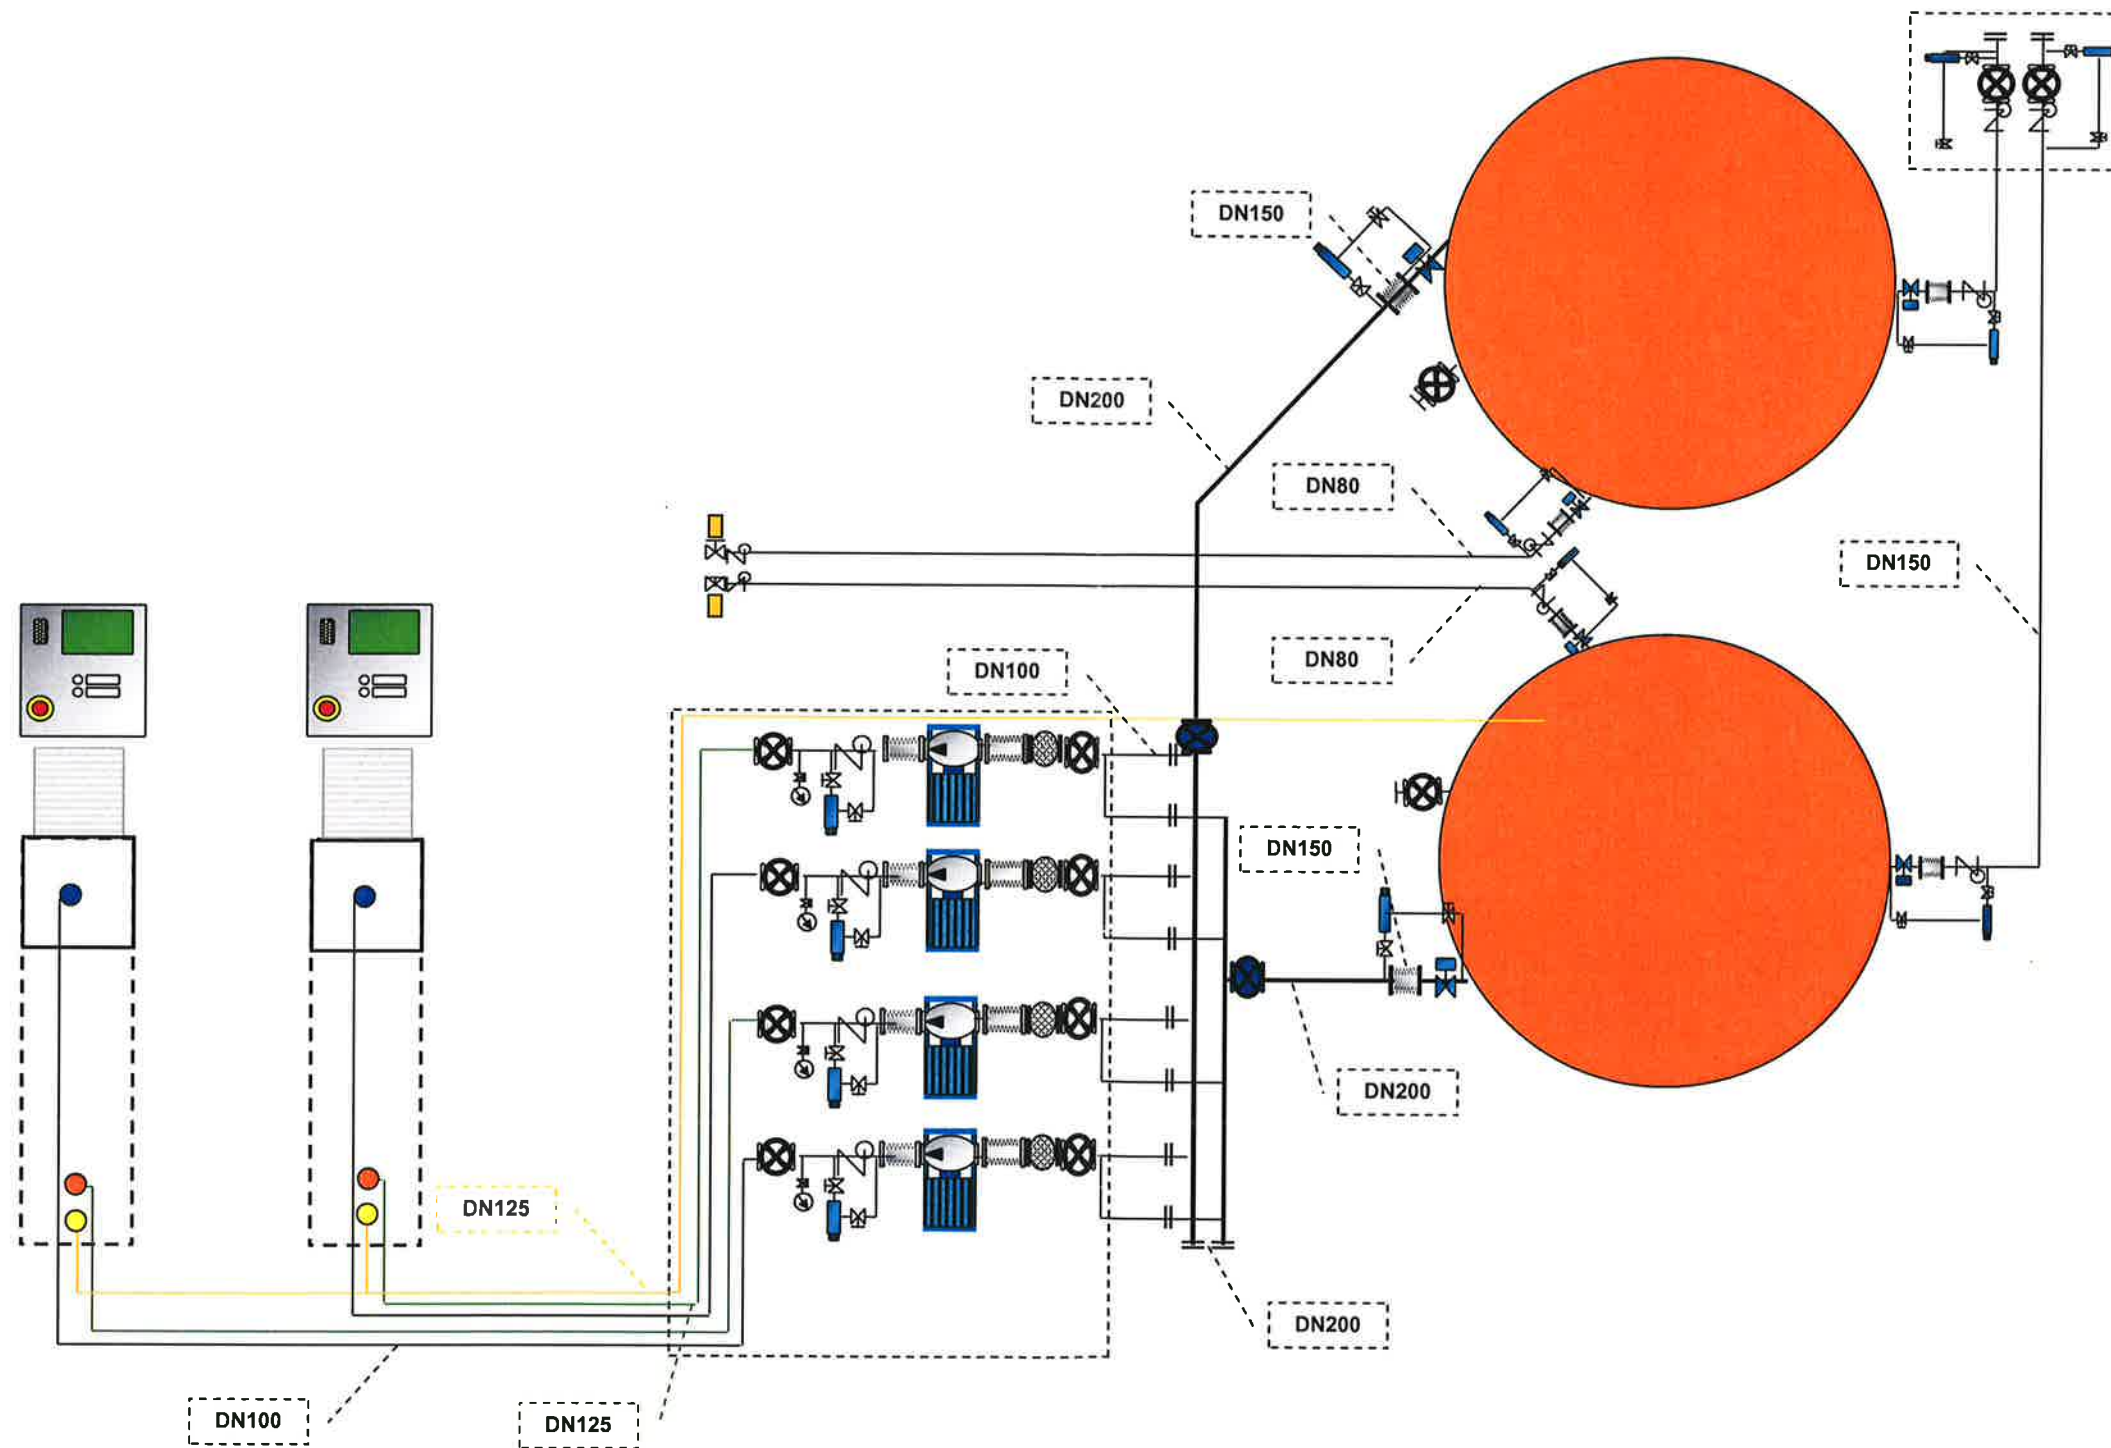

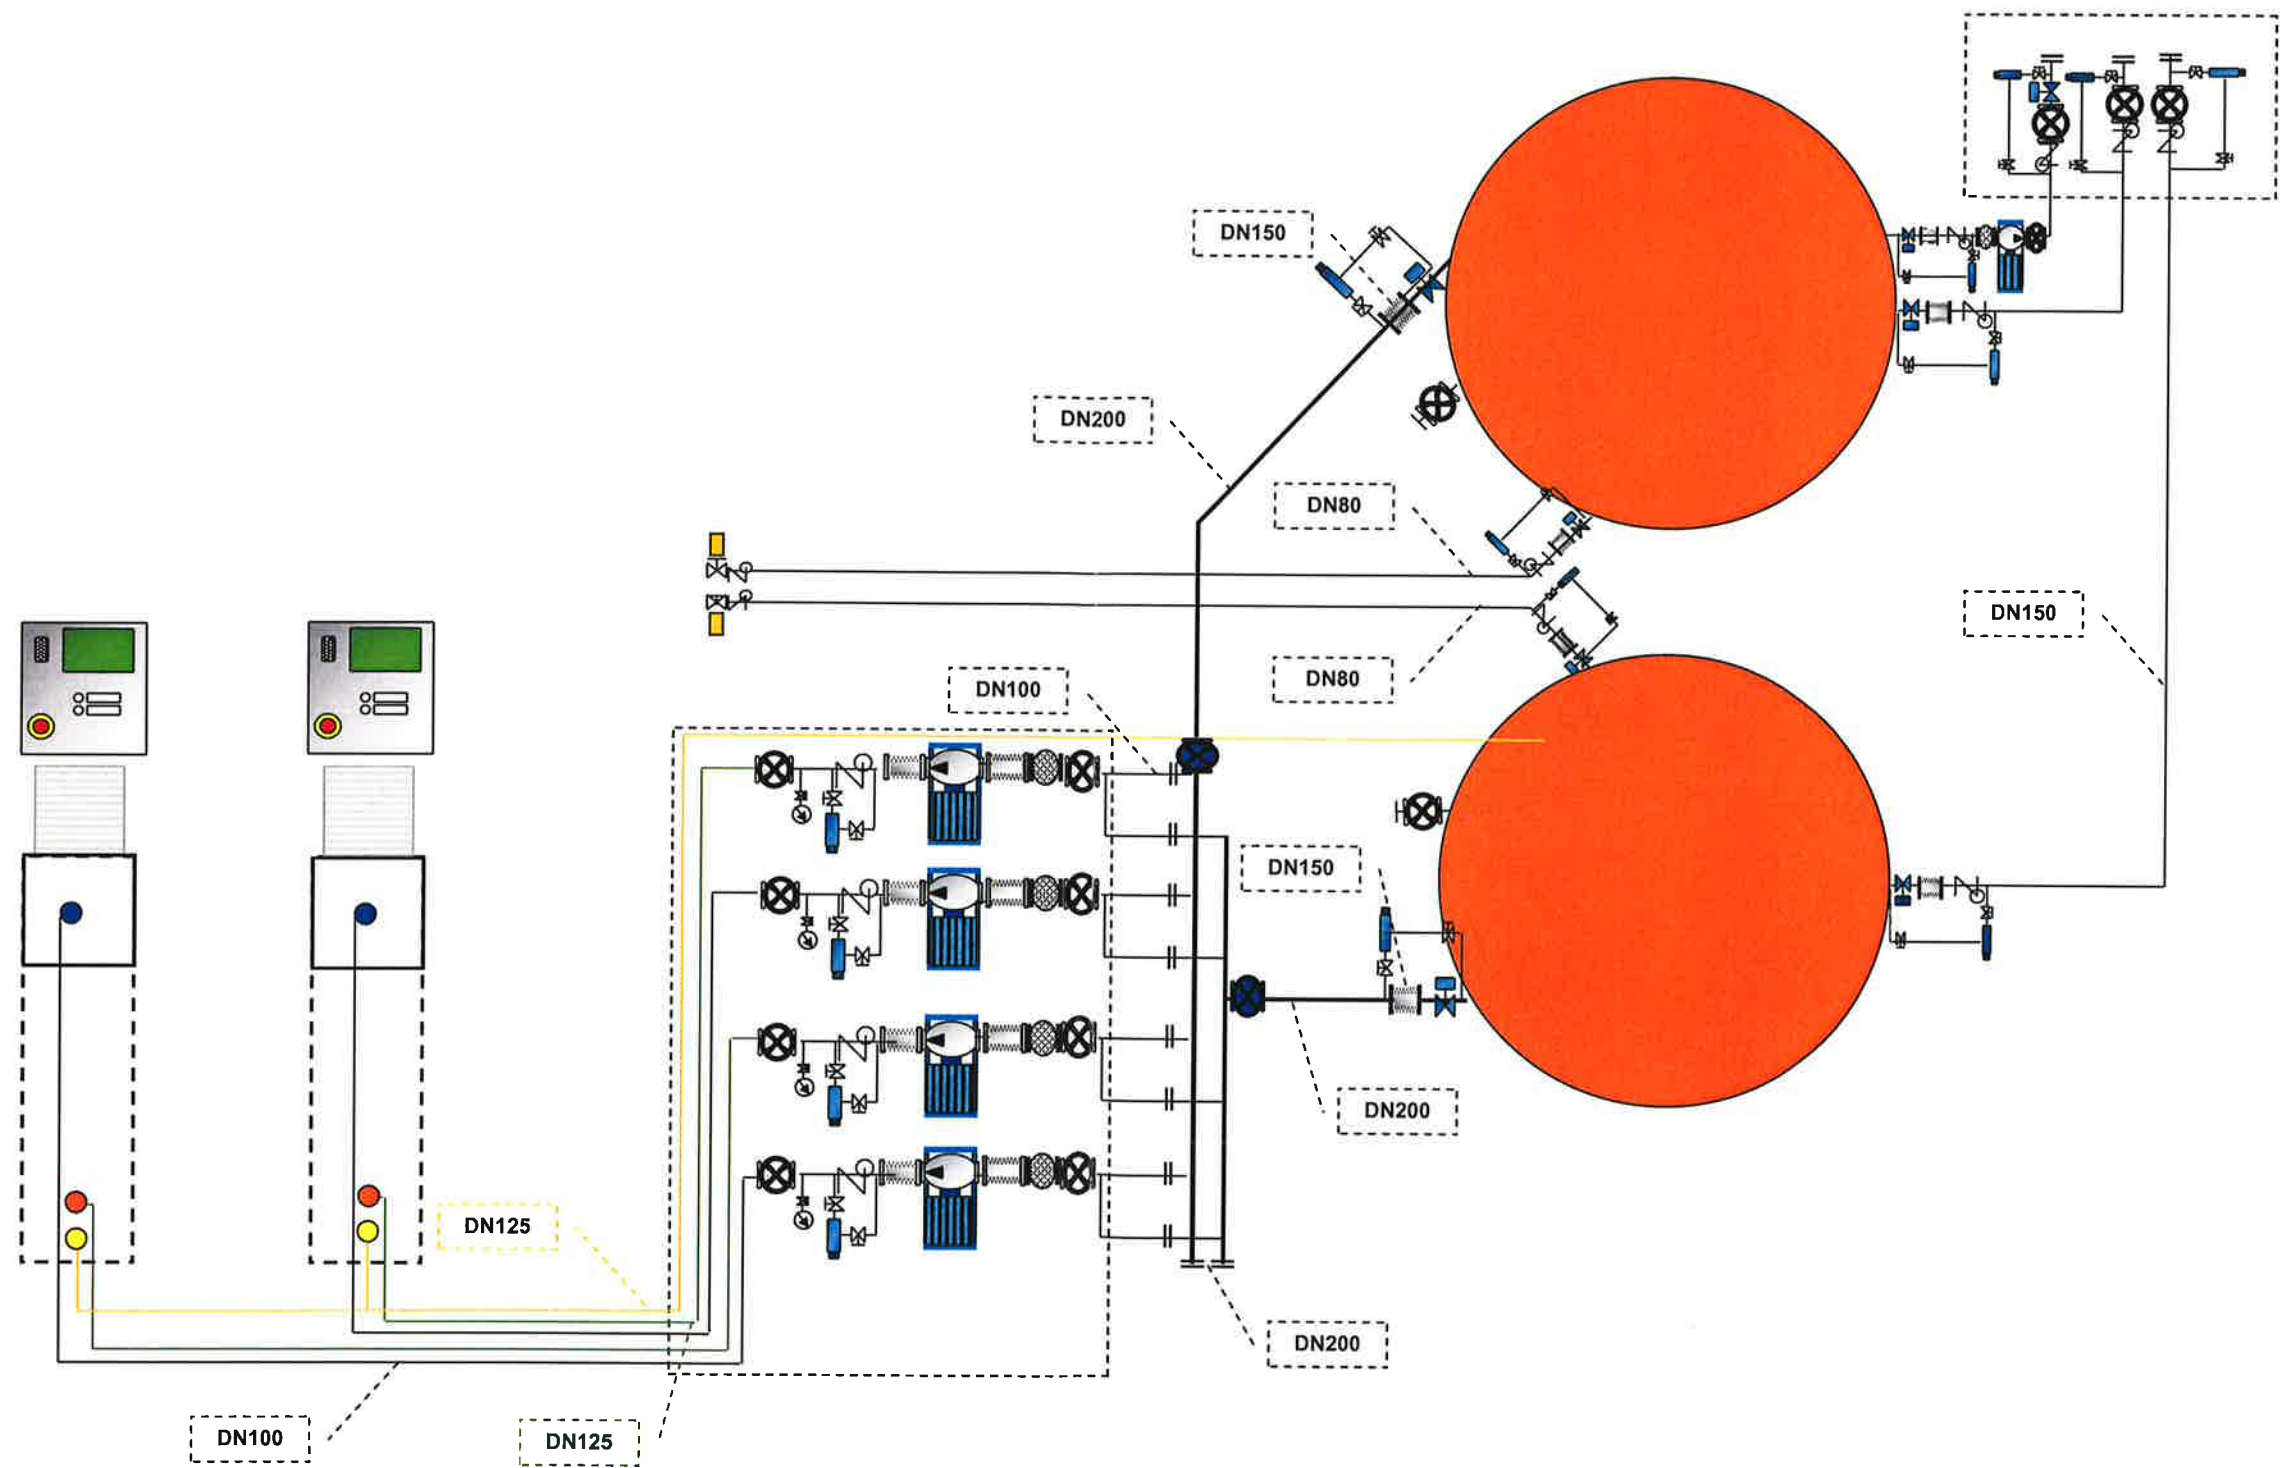

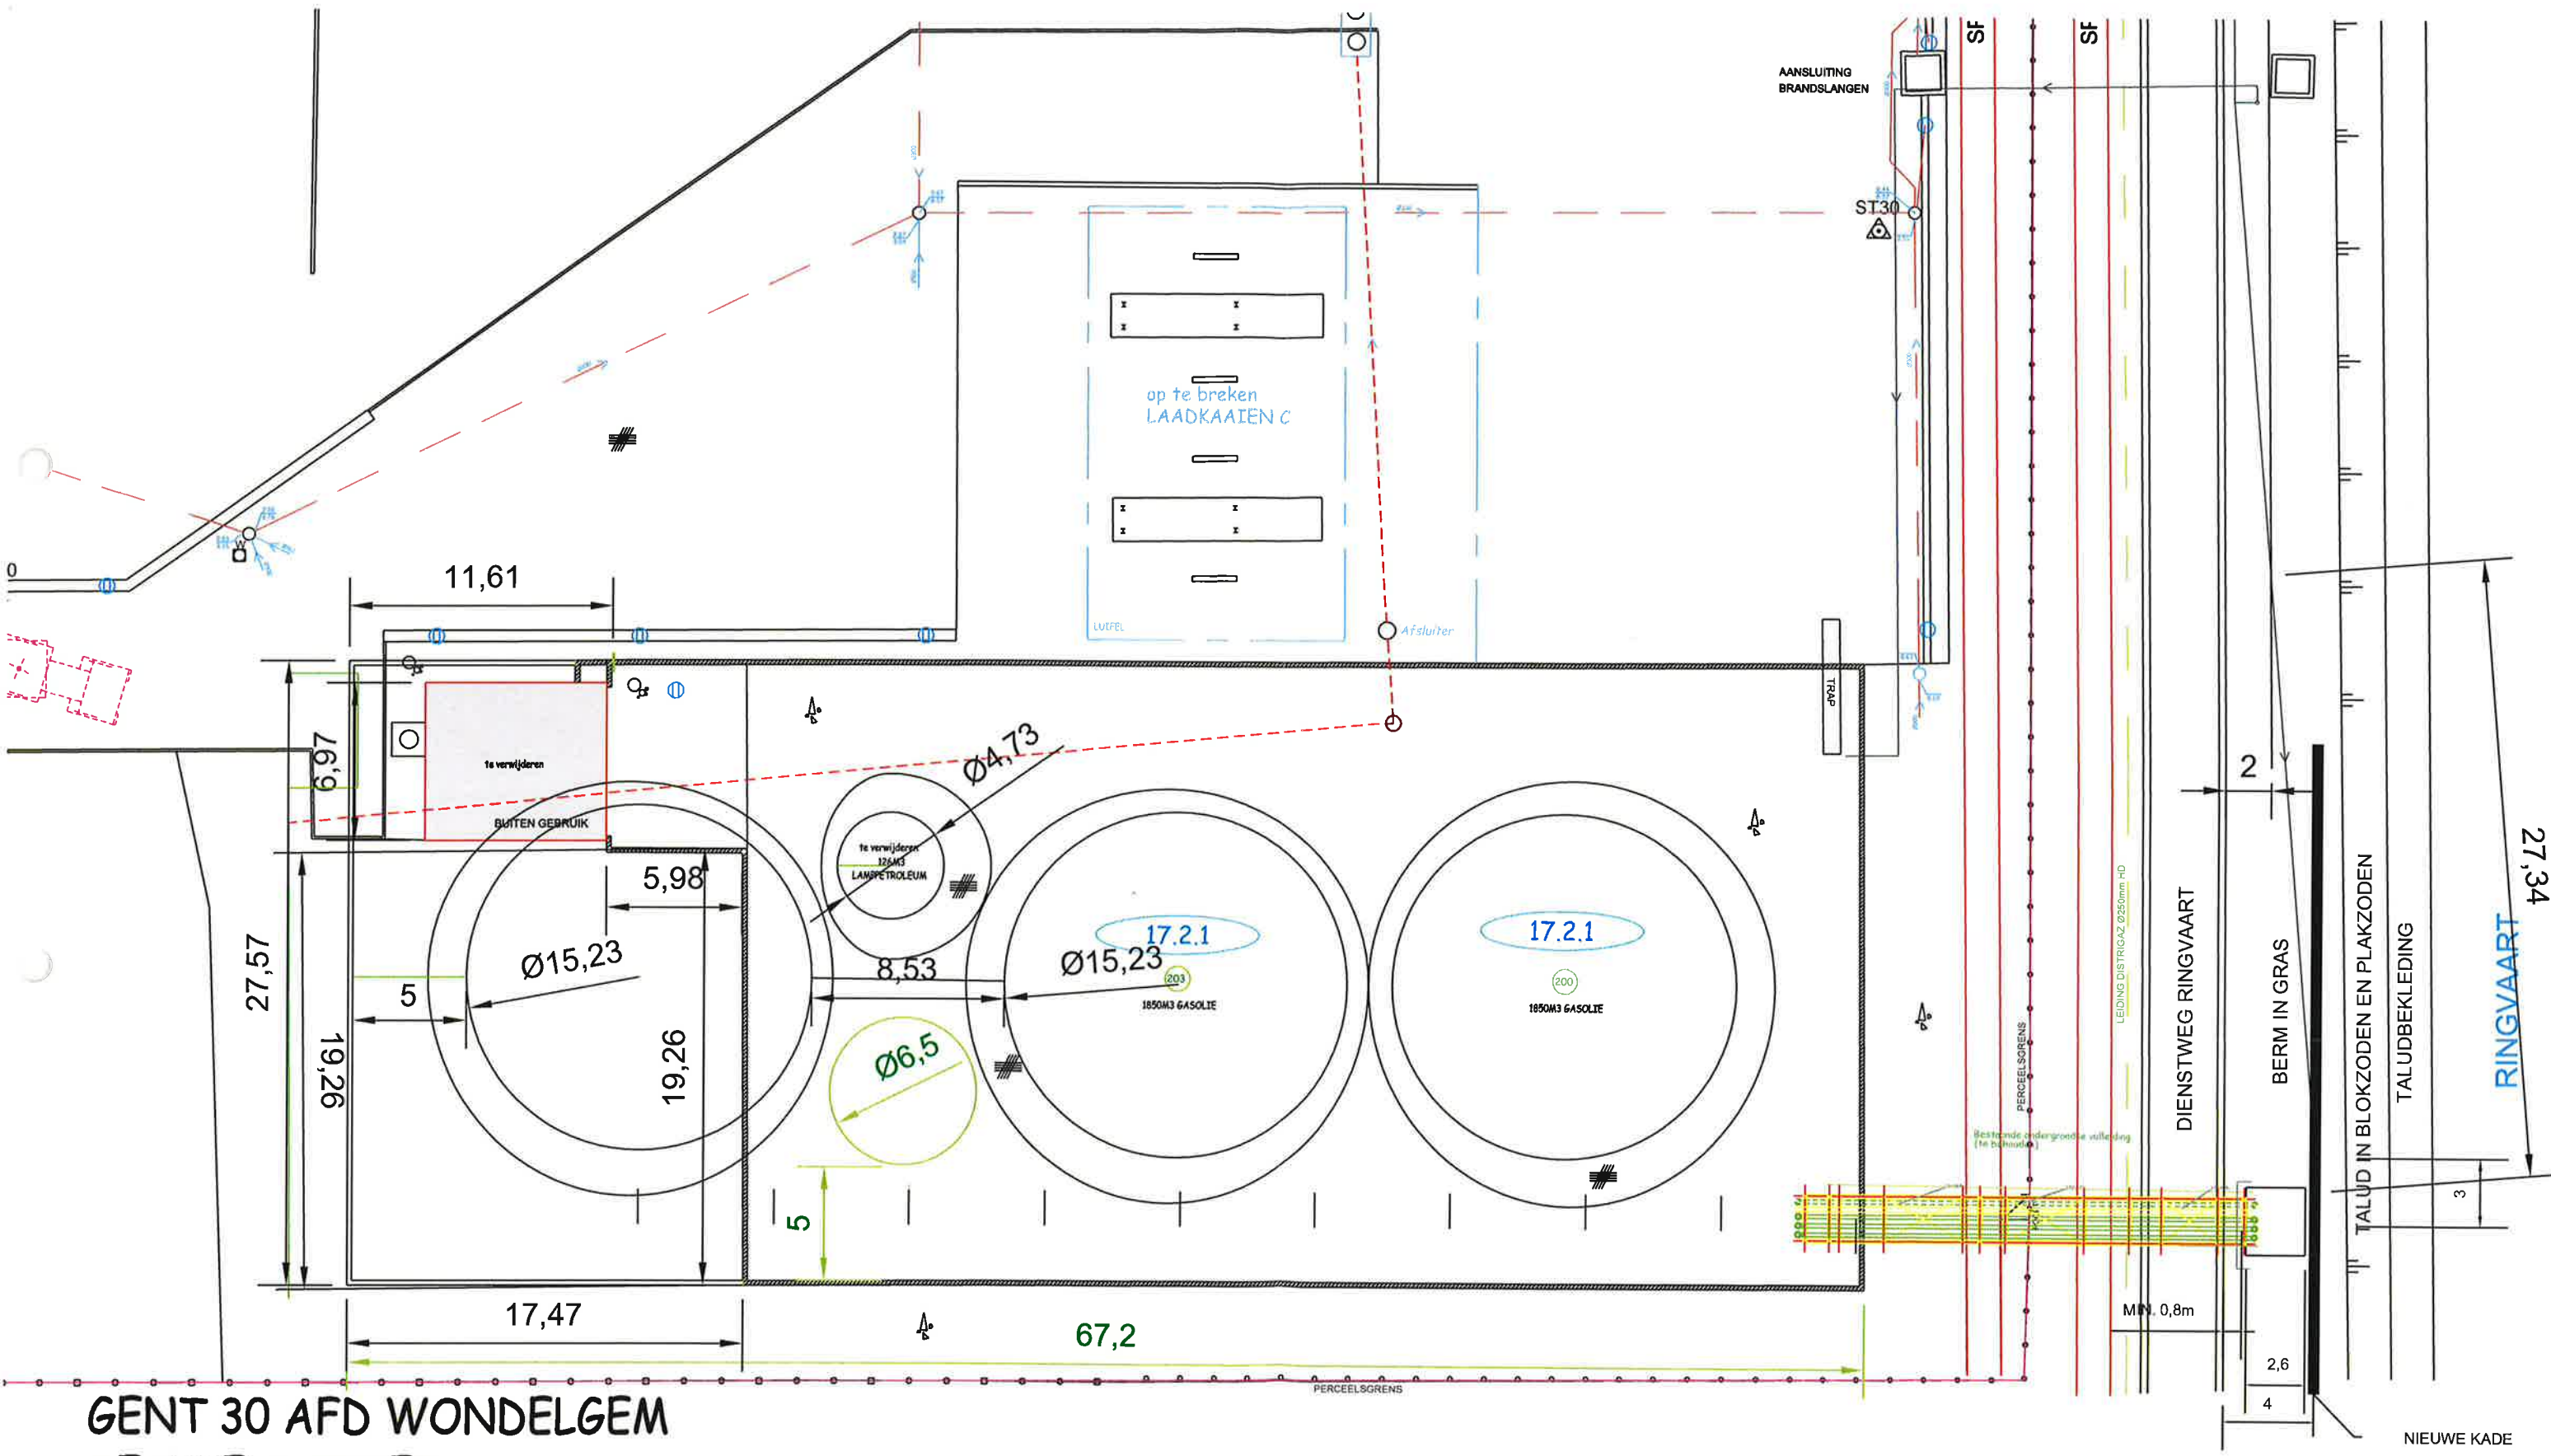

GENT 30 AFD WONDELGEM
SECTIE C, 502E2