


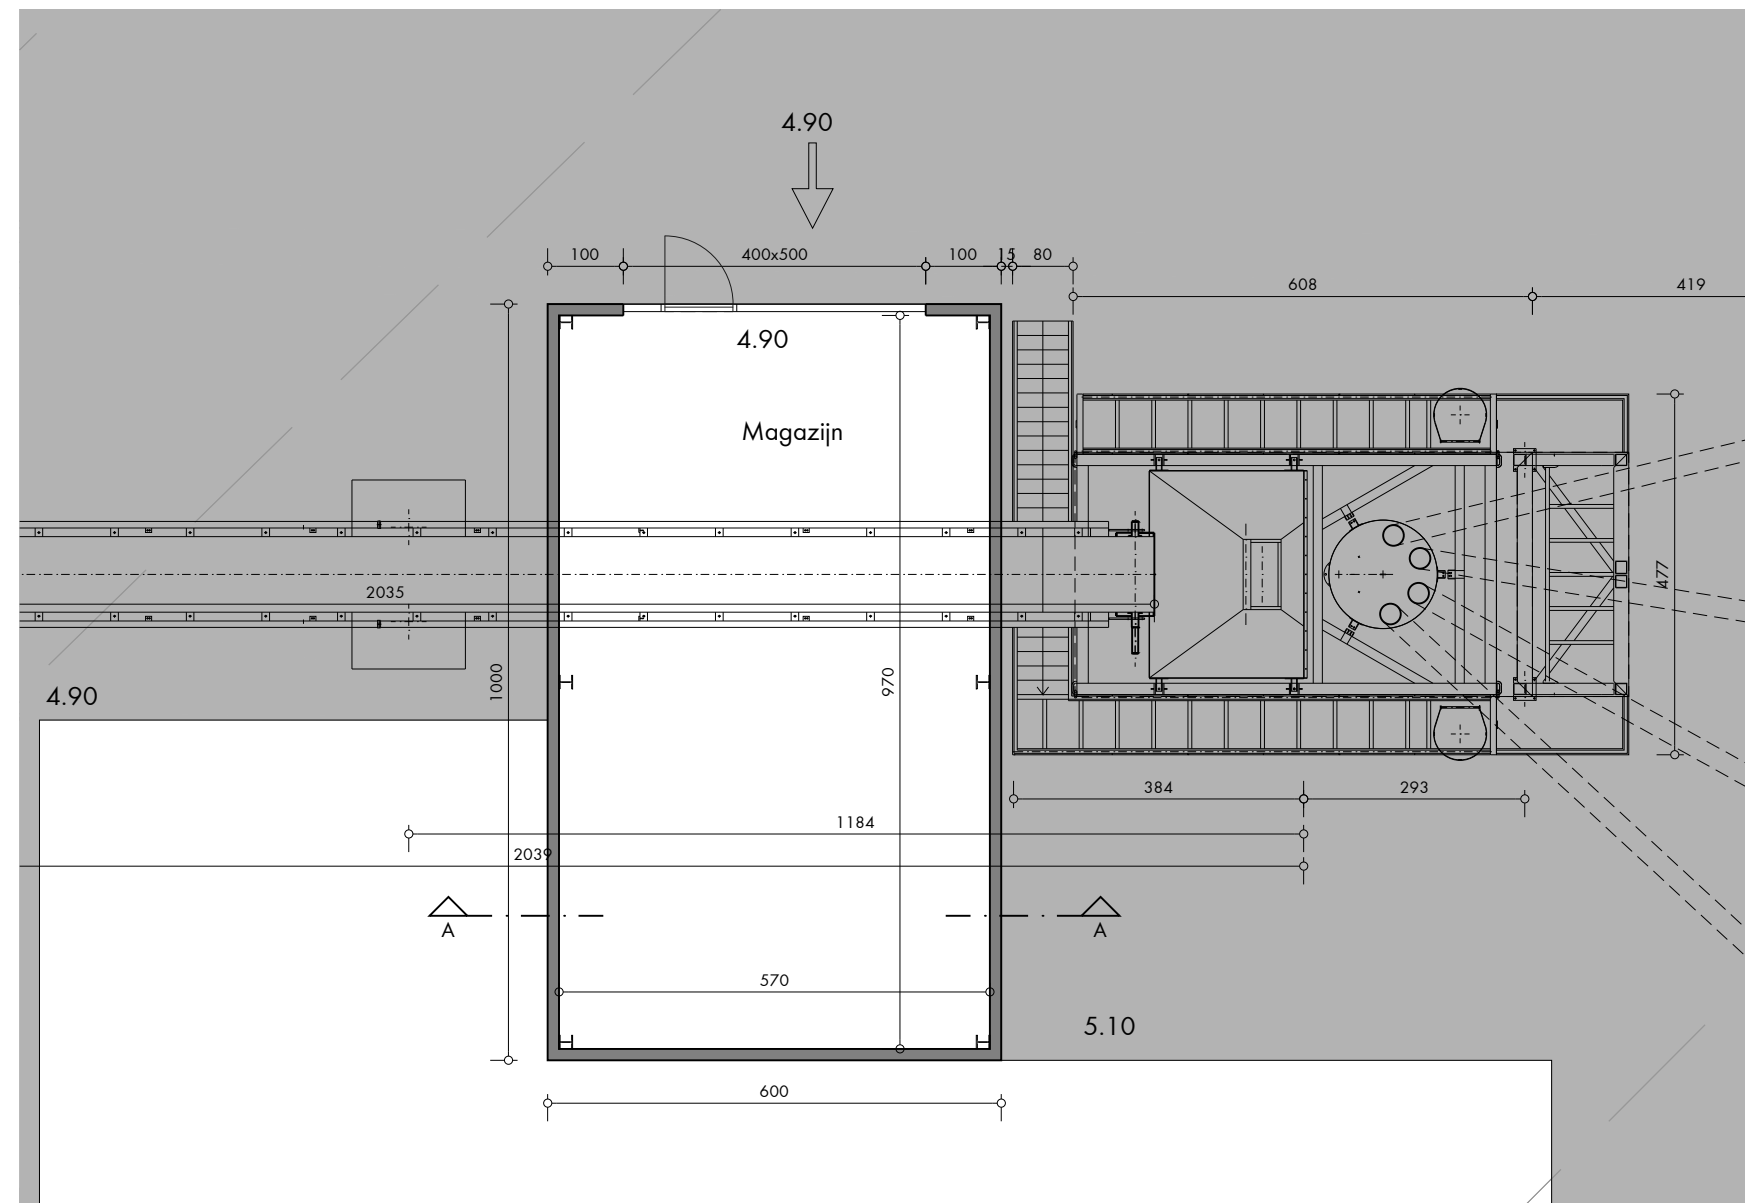

0.5 0 1 2 3 4 5  
1:100 METER

Maataanduidingen in centimeter

Referentiepeil in T.A.W.

BA\_MAGAZIJN\_P\_N\_02\_Gelijkvloers

