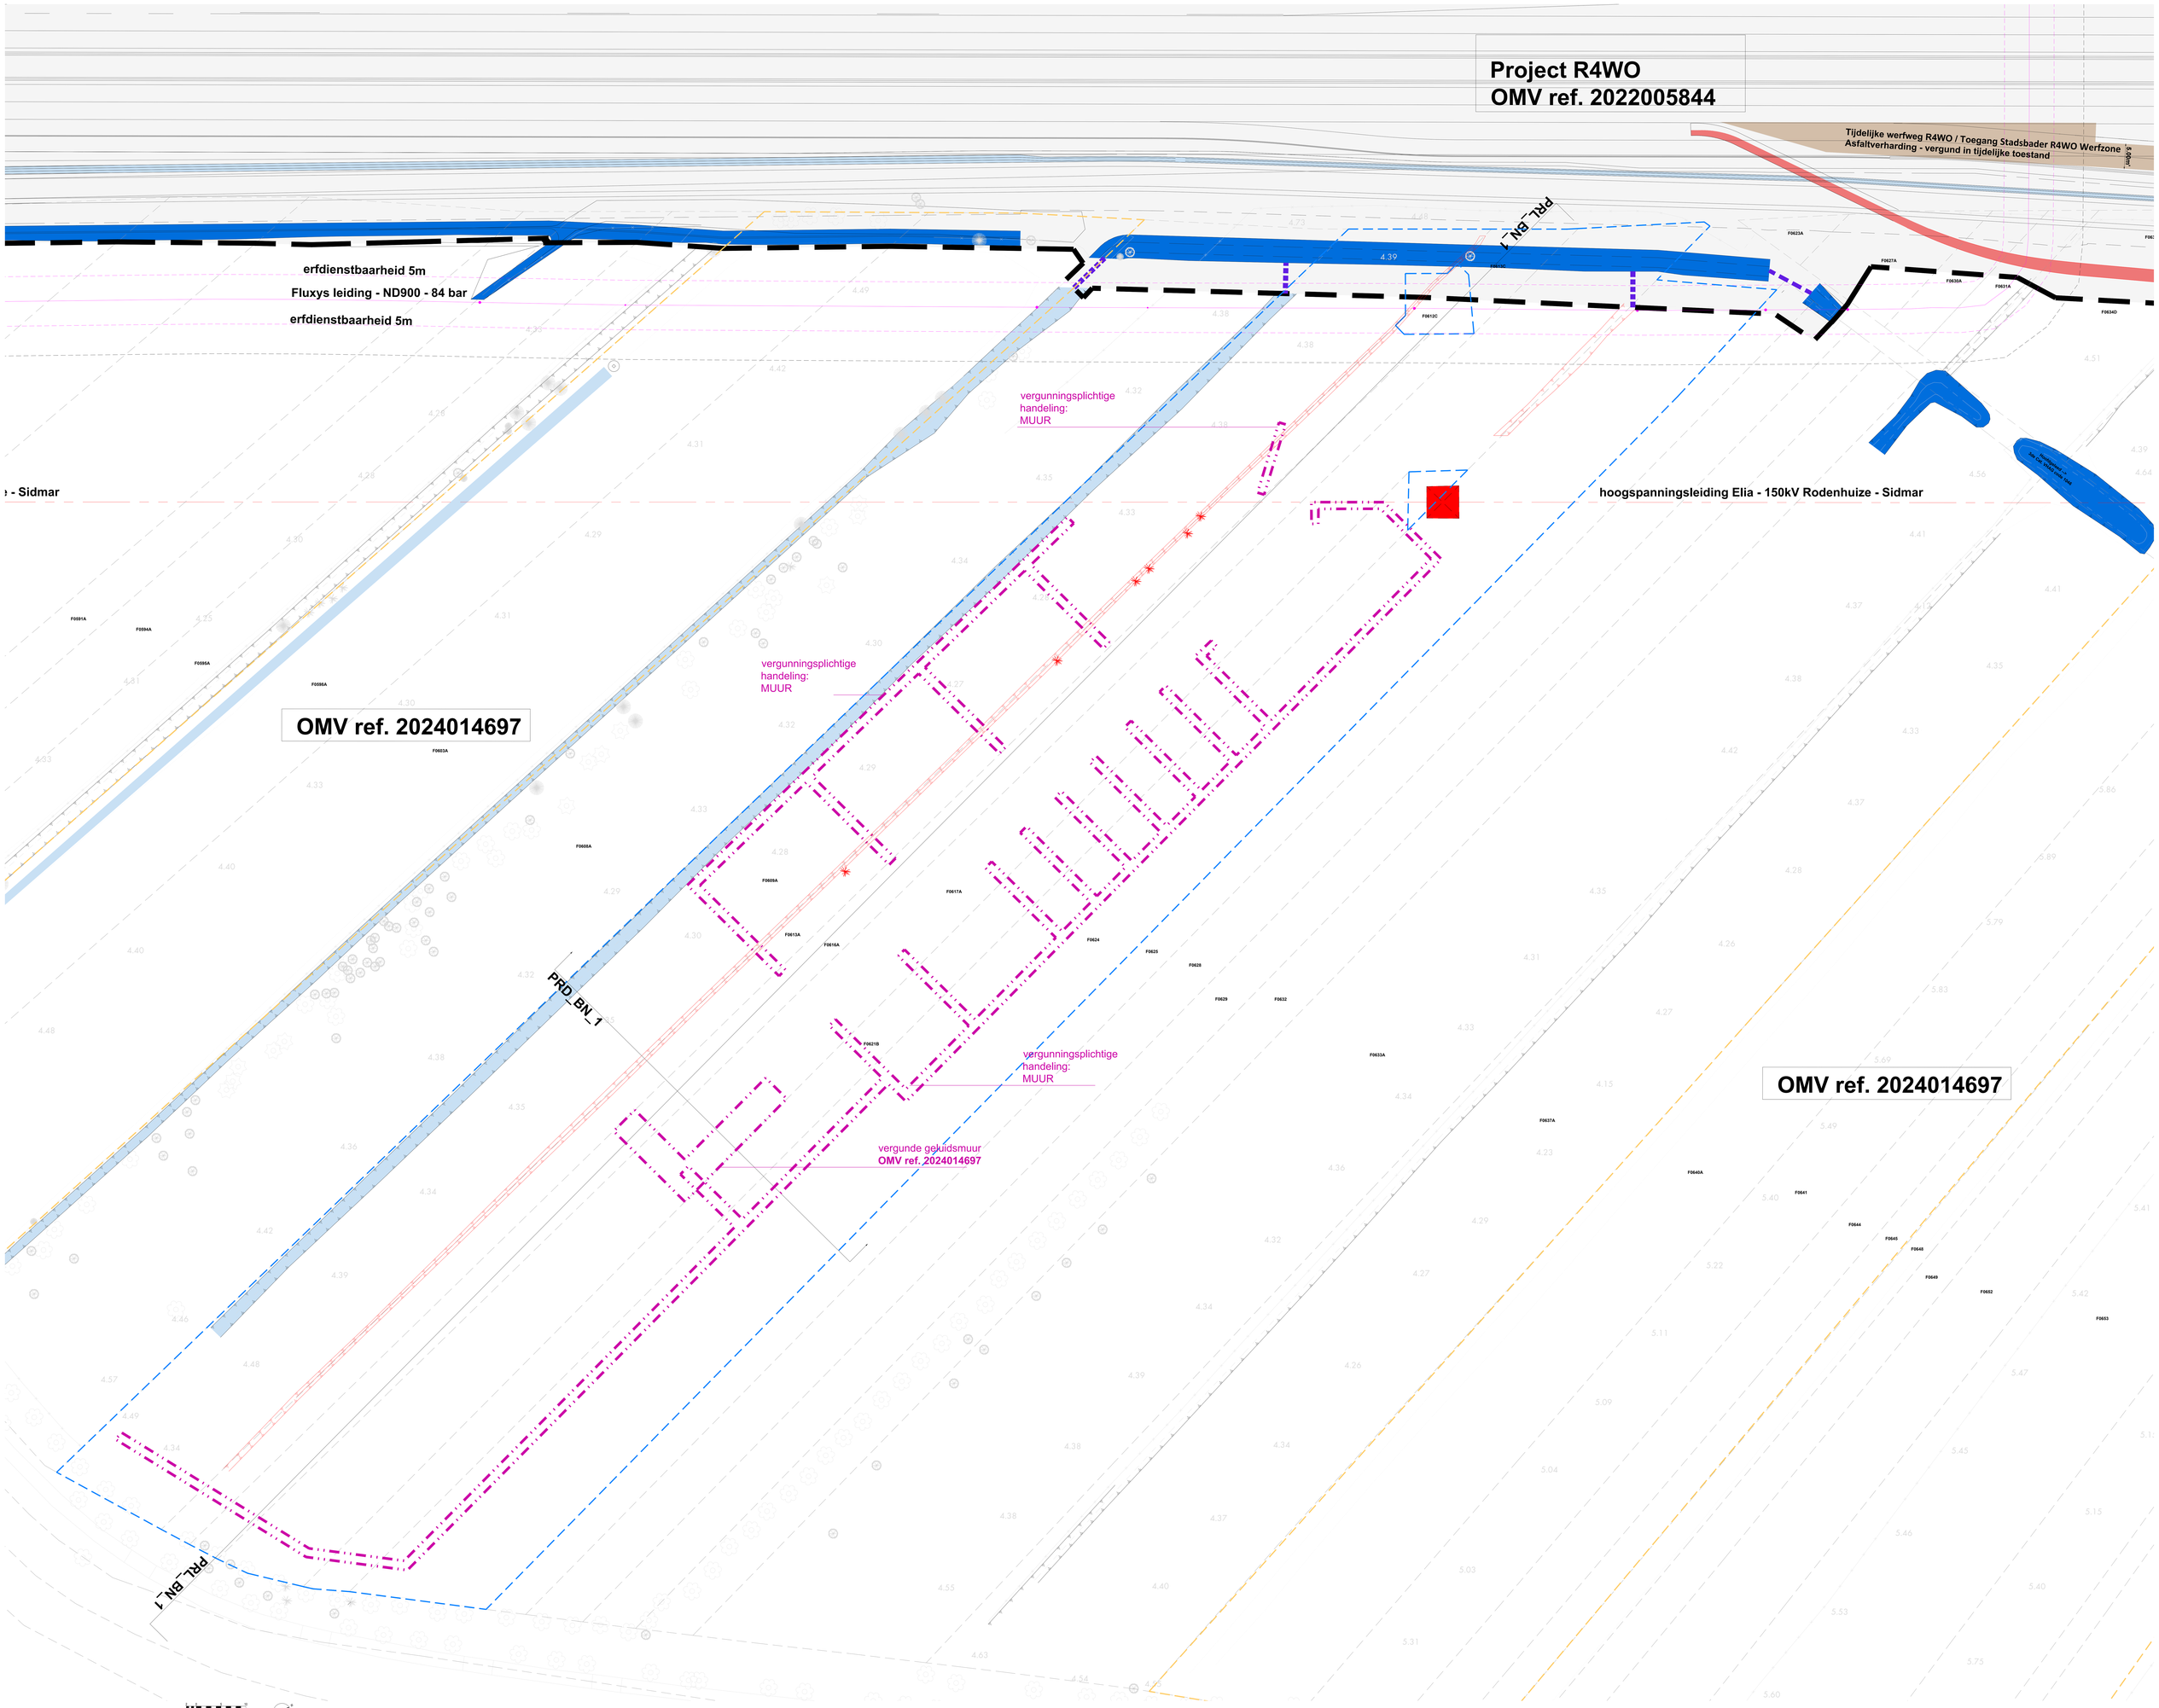

BA_MUUR_P_B_01_grondplan bestaand

1:250
METER
Alle bemating in cm, tenzij anders vermeld.