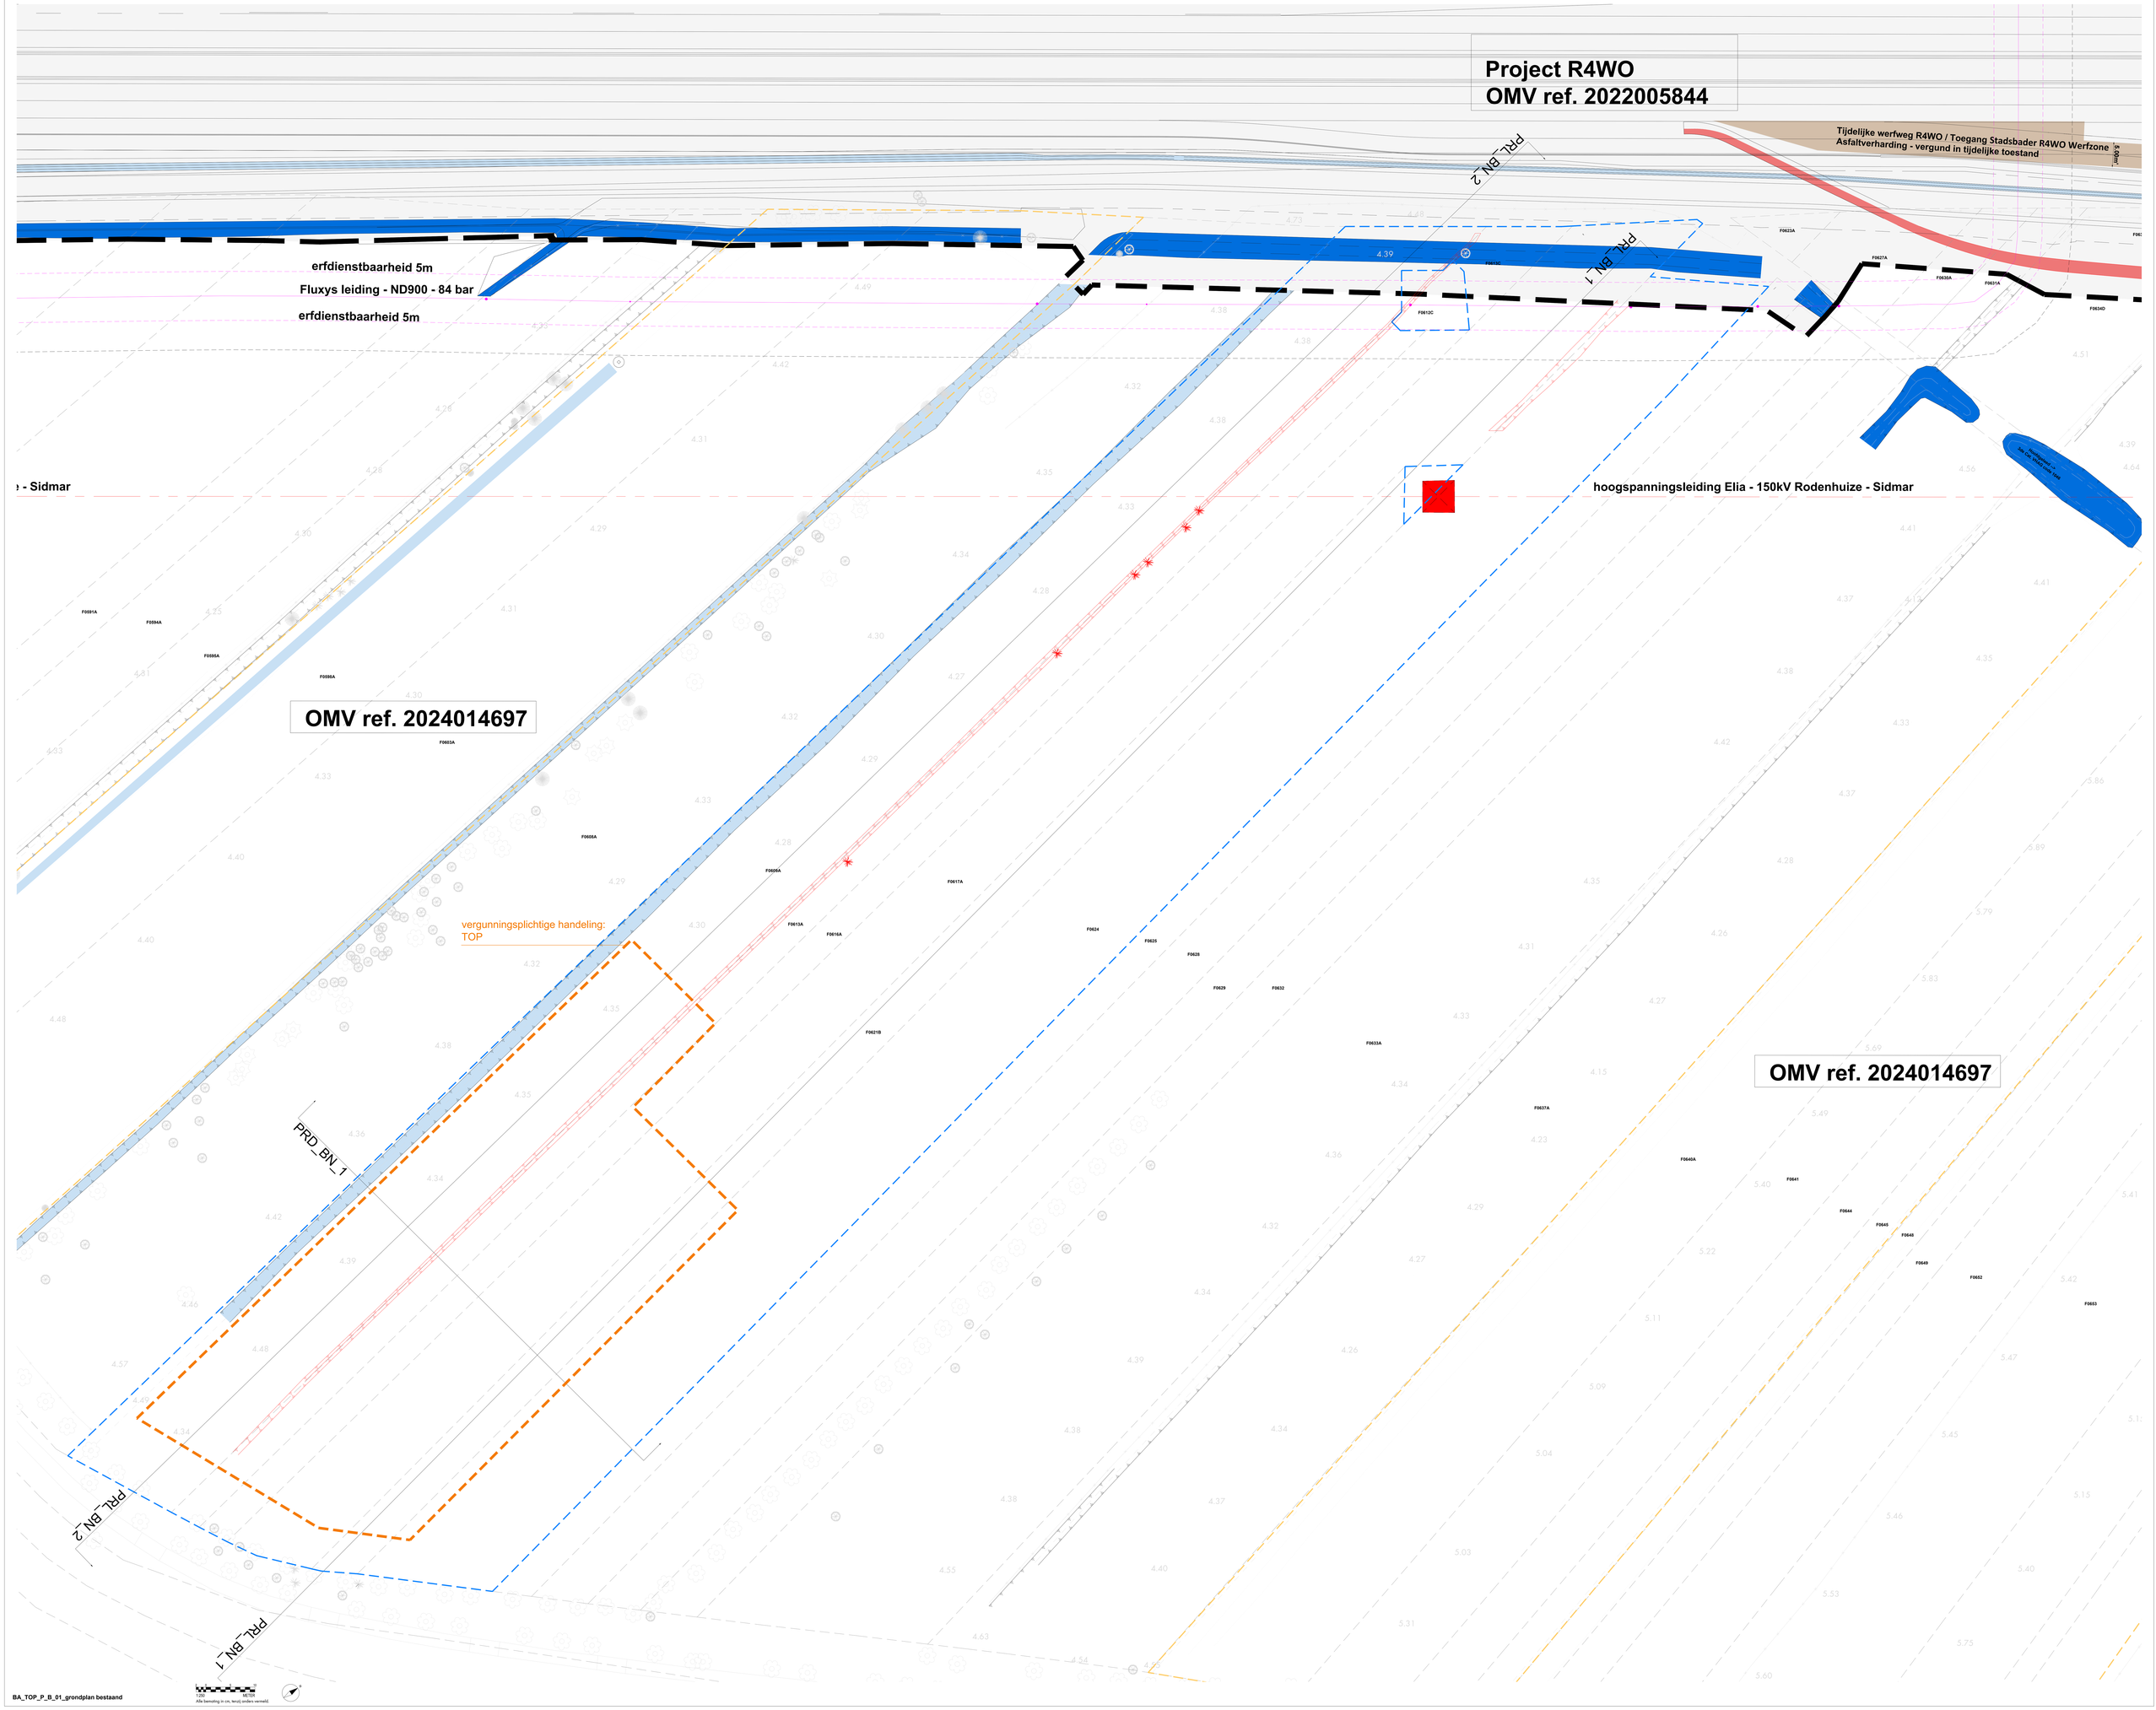

BA_TOP_P_B_01_grondplan bestaand

1:200 — 1 0 1 2 3 4 5 10 m

Alle bemating in cm, tenzij anders vermeld.