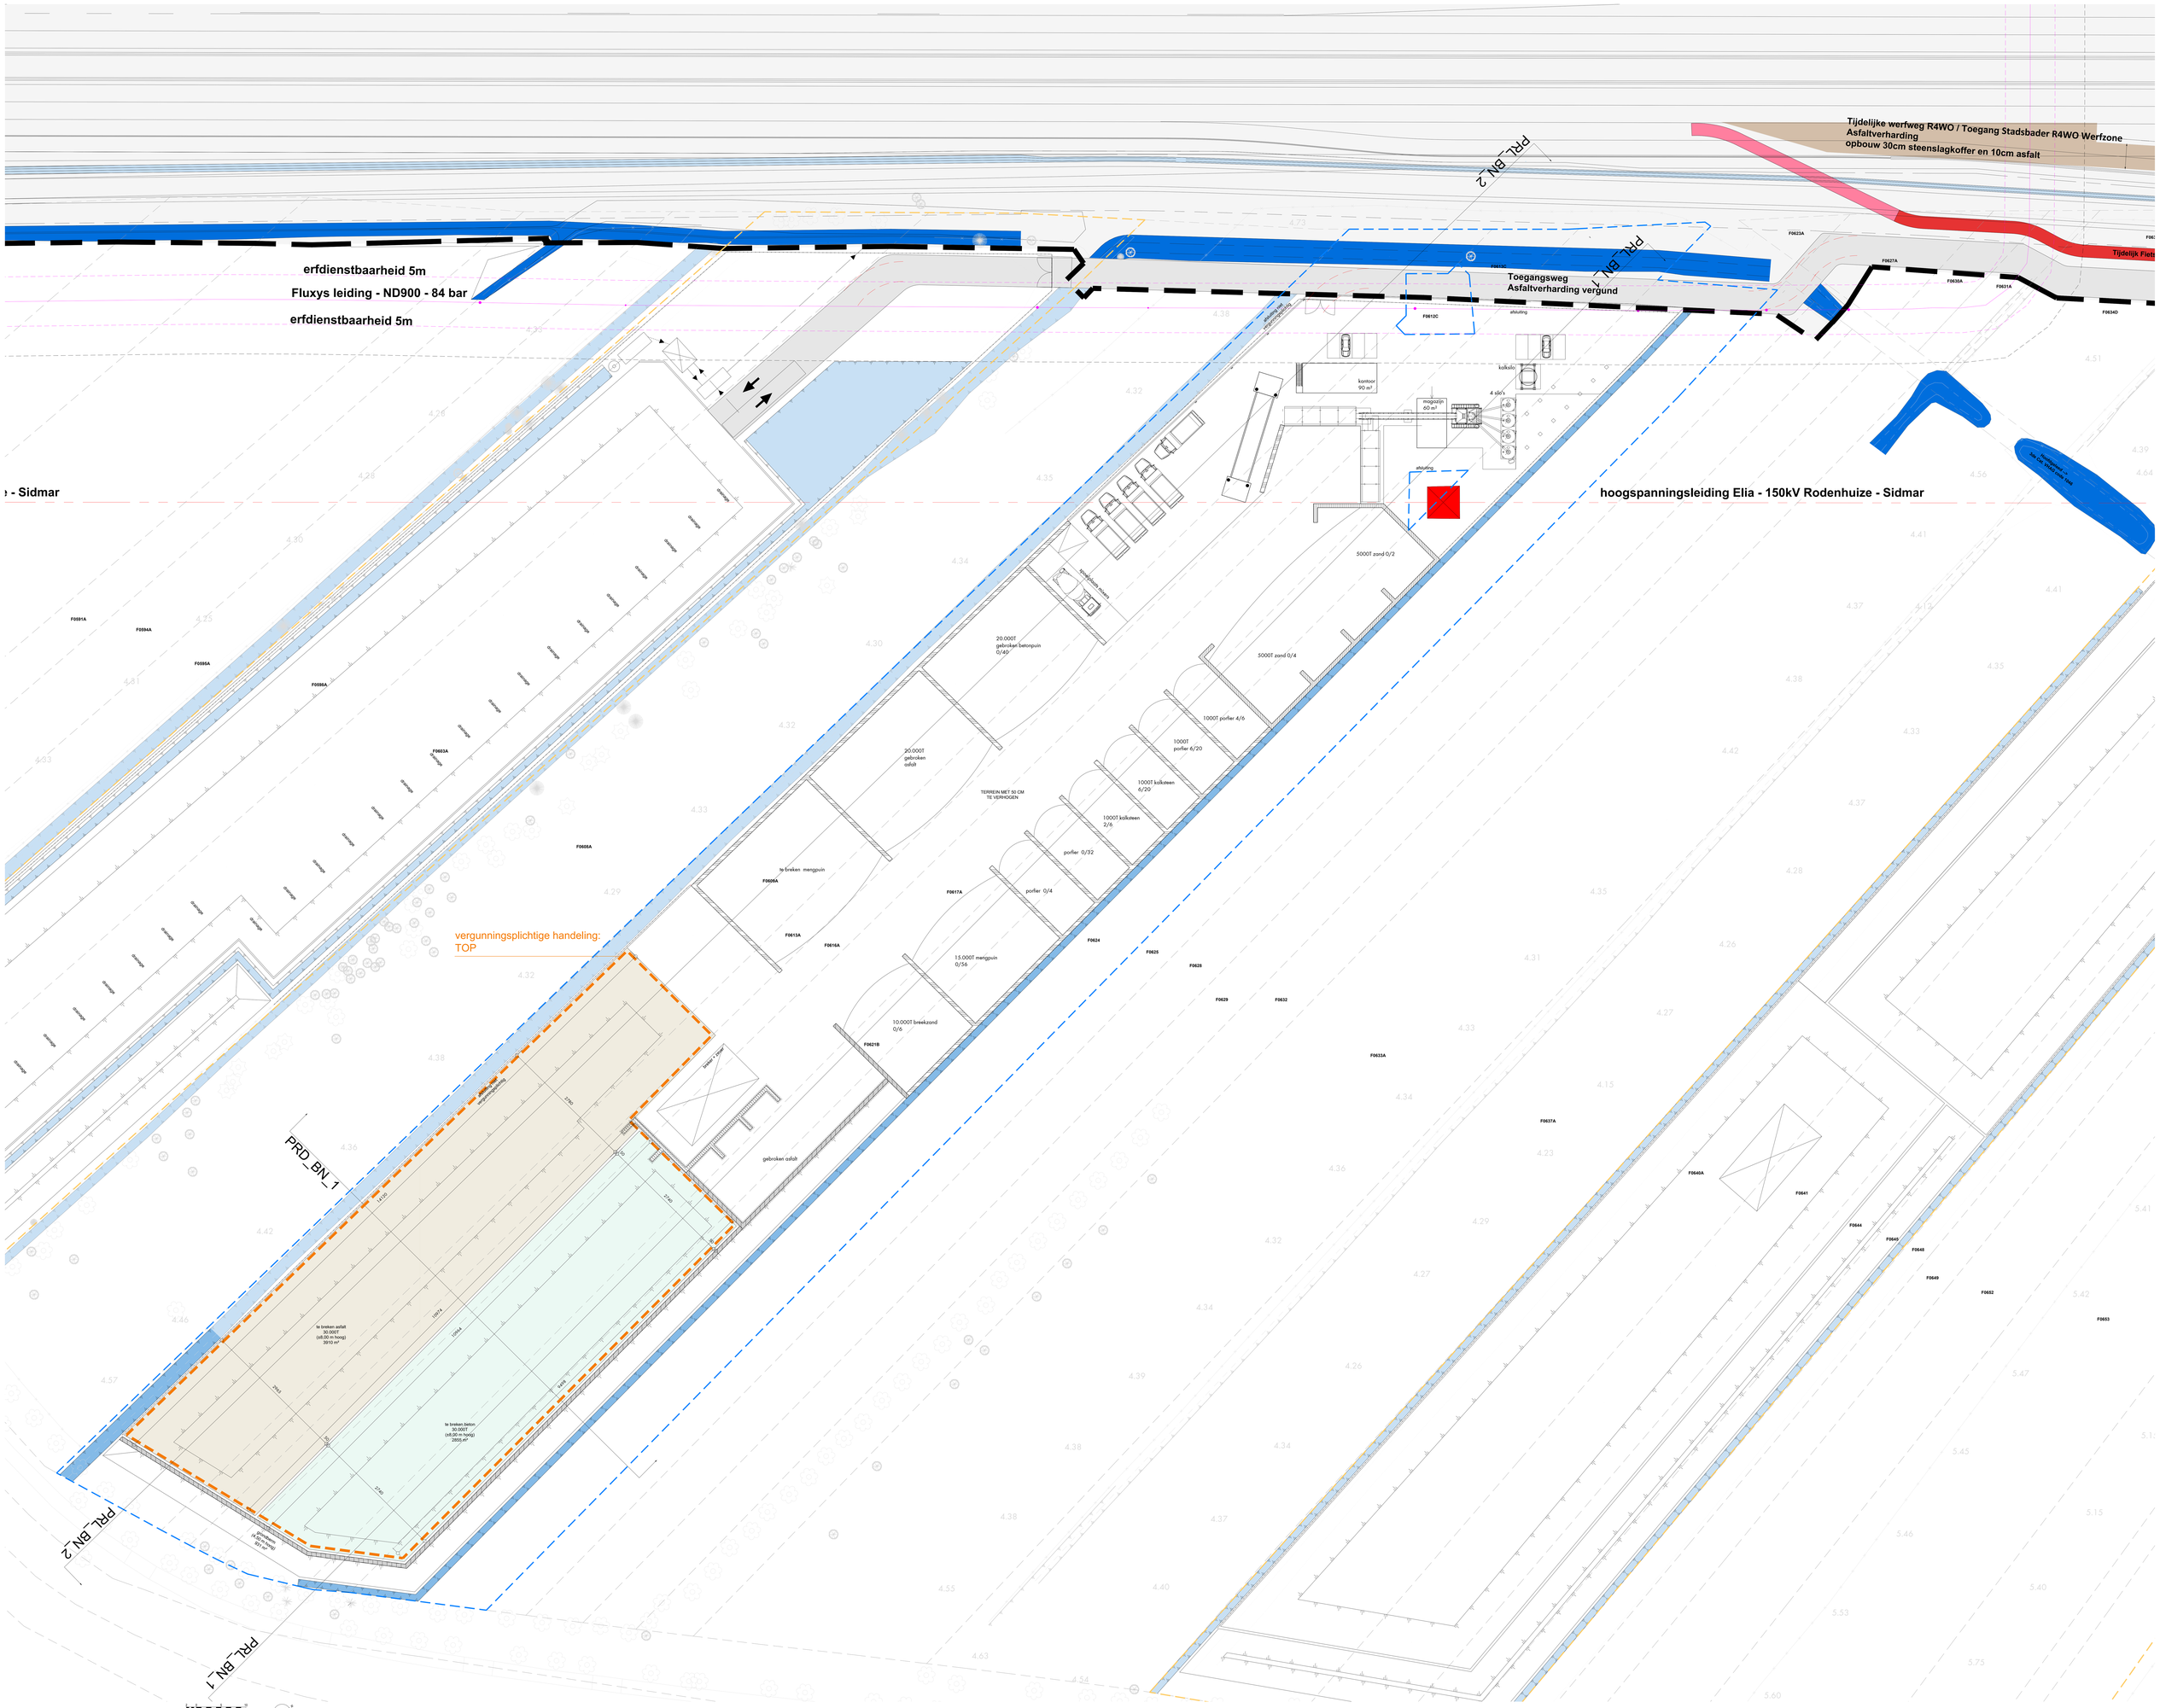

BA_TOP_P_N_01_grondplan ontworpen